



ŘEZ BB

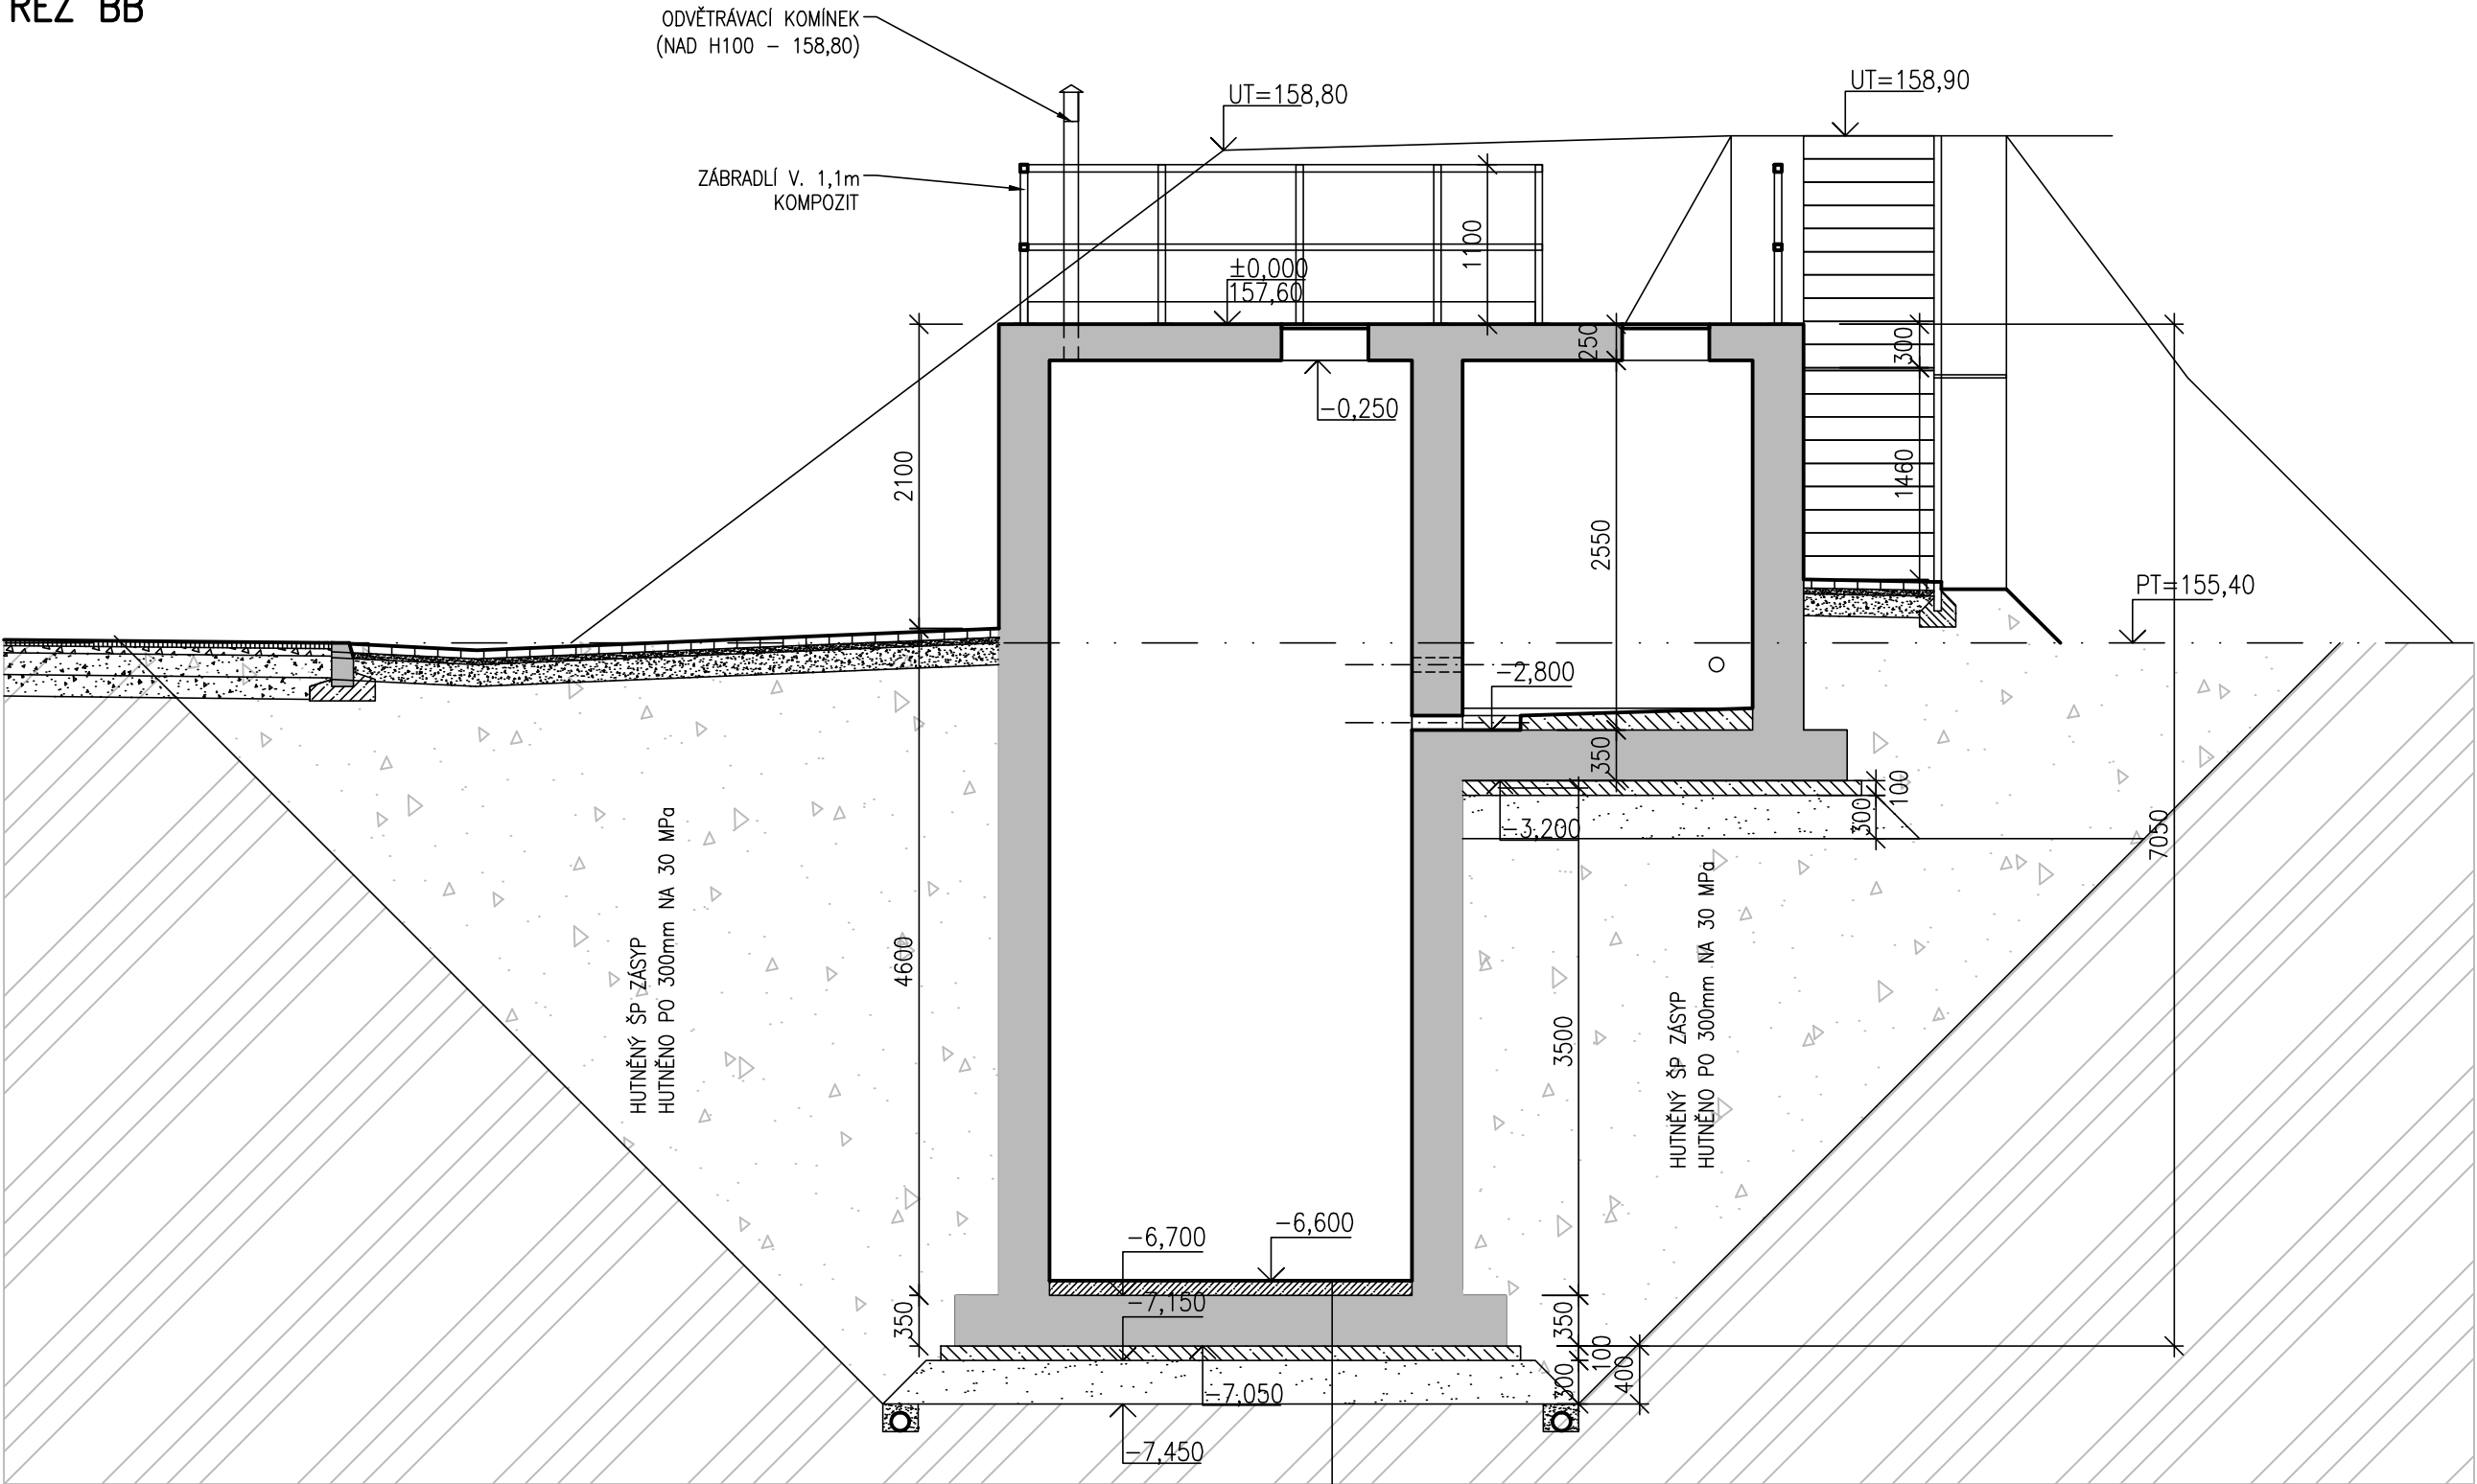


- SPÁDOVÁ BETONOVÁ MAZANINA C12/15 – spádováno k čerpadlům tl. 100–500mm
- POVRCH S CEMENT. POTĚREM VYHLAZENÝM OCELOVÝM HLADÍTKEM tl. 350mm
- ŽELEZOBETONOVÉ DNO ČERPAČÍ STANICE
- 2x JEDNOSTRANNĚ PÍSKOVANÁ LEPENKA (SEPARACE–NENATAVOVAT, HLADKÝMI POVRCHY K SOBĚ)
- PODKLADNÍ BETON C15/20 tl. 100mm

ŘEZ AA

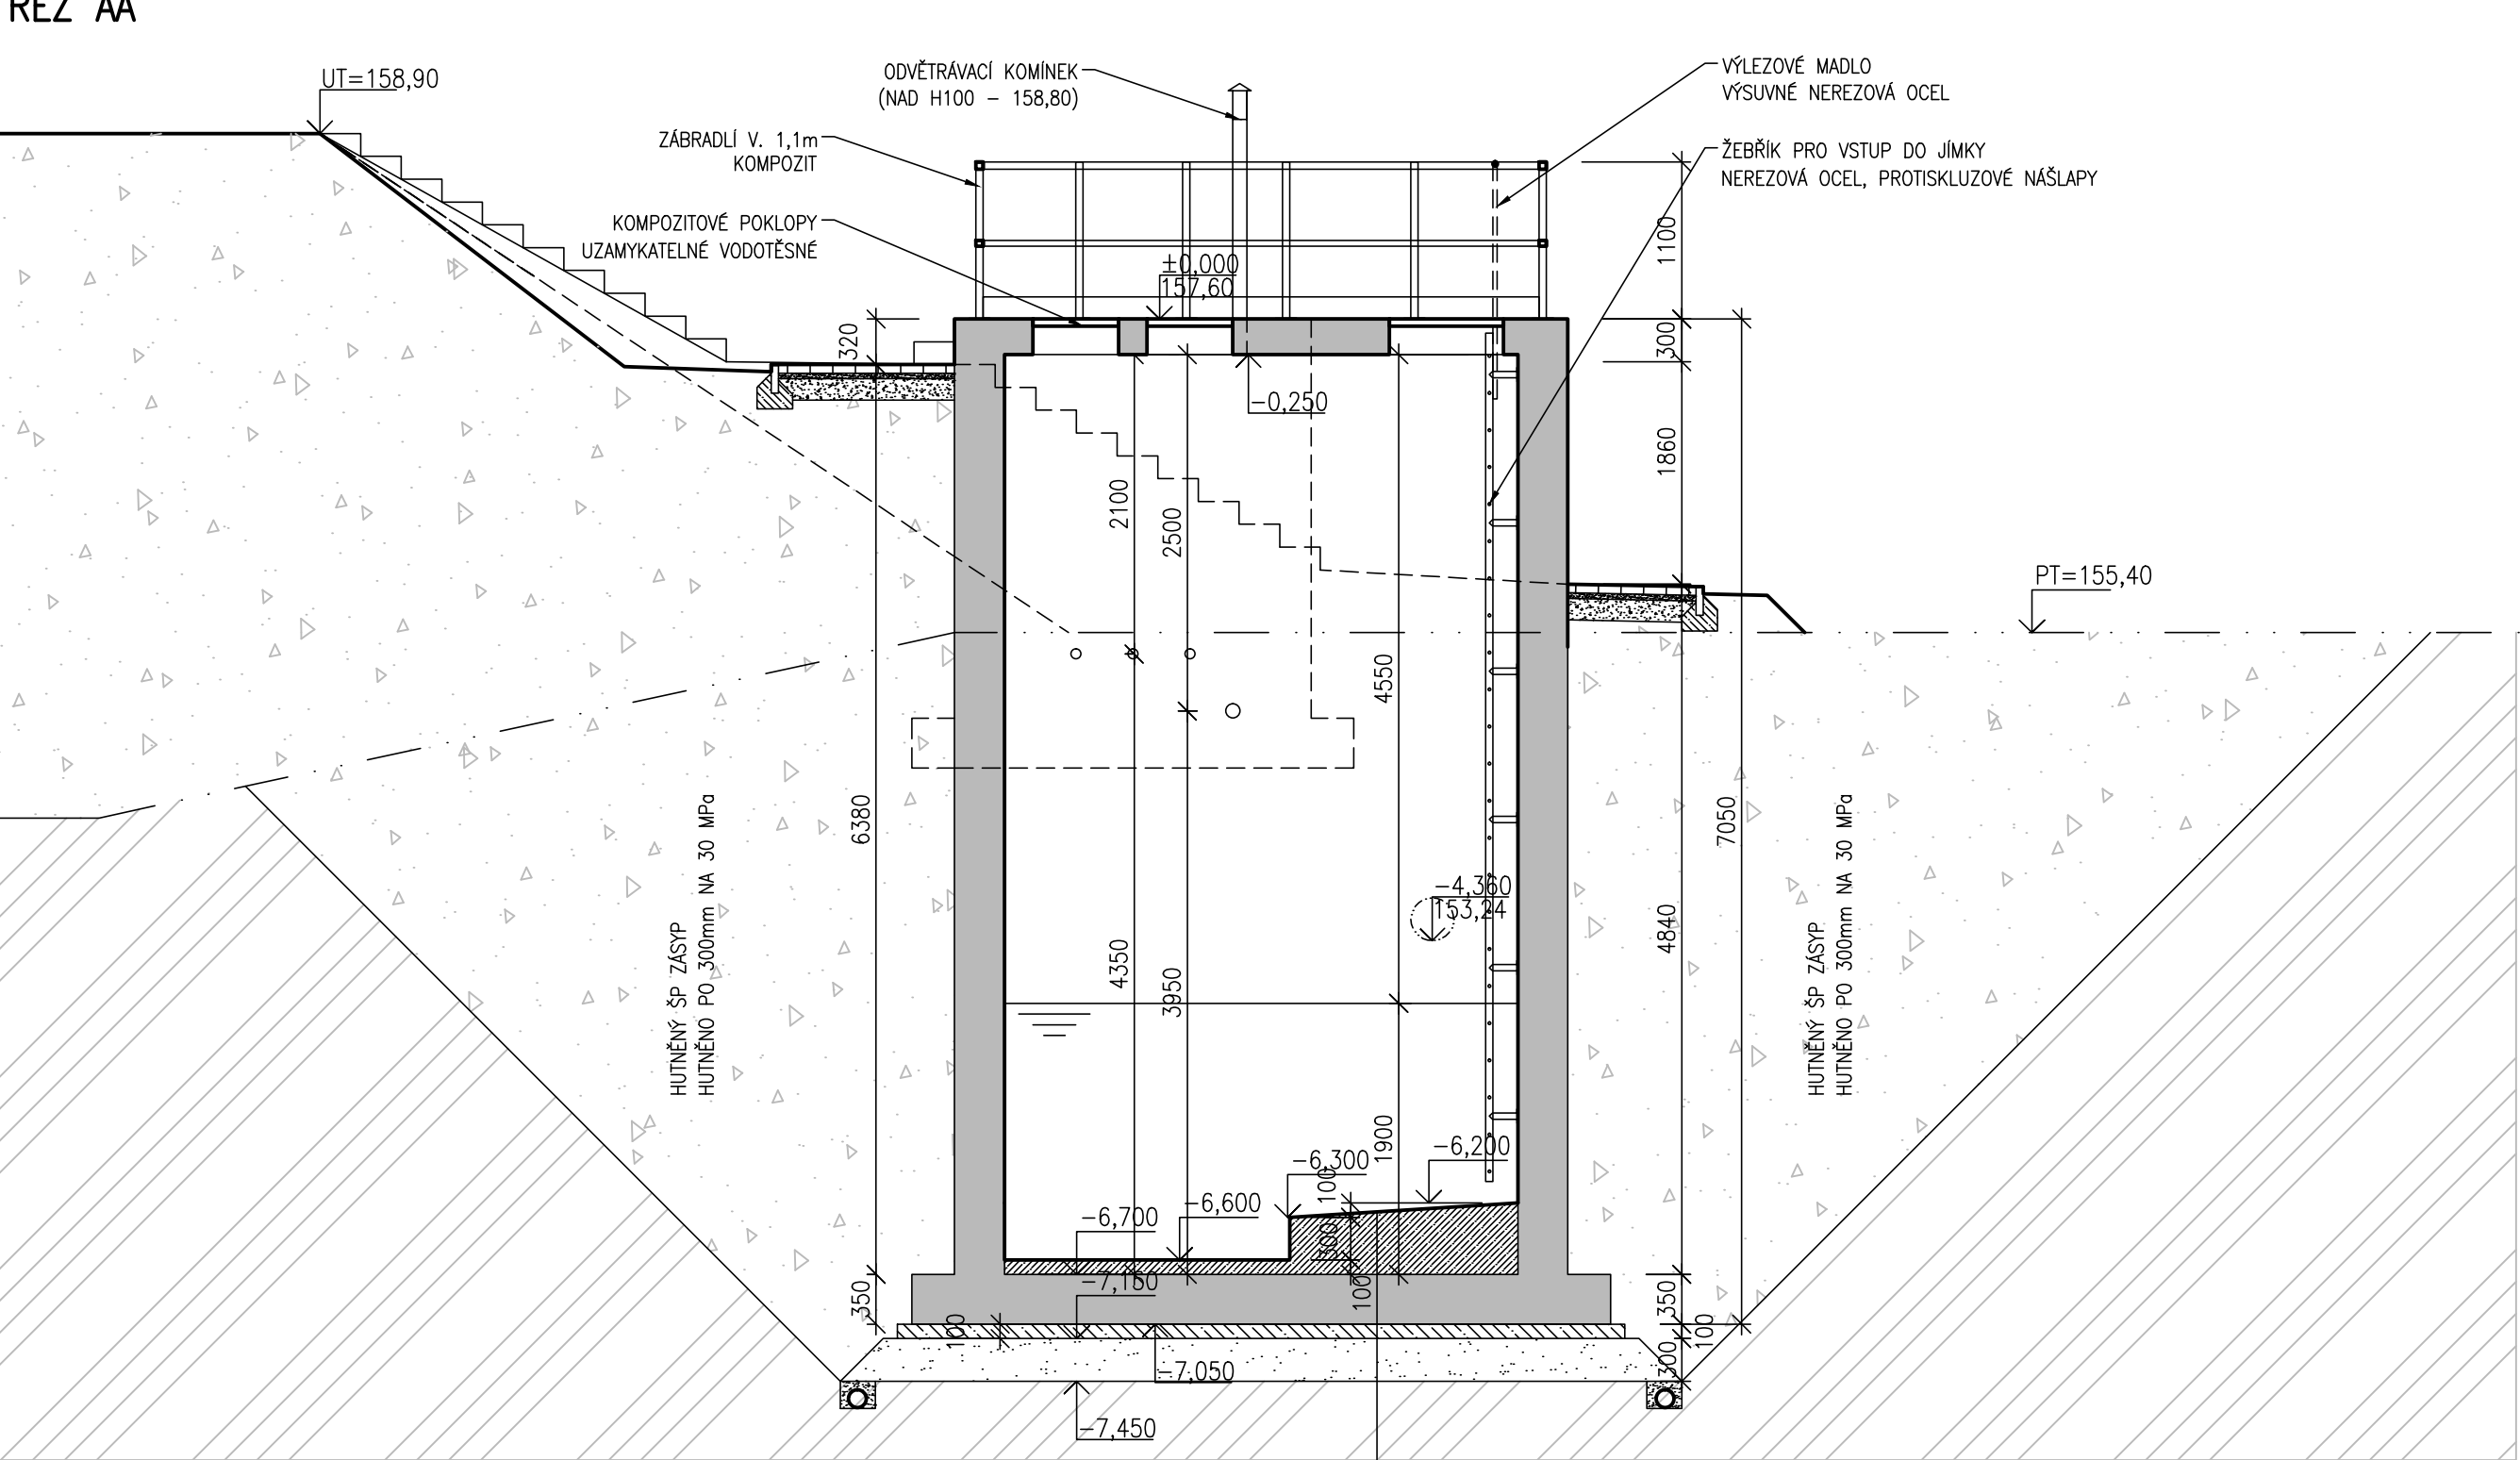


- SPÁDOVÁ BETONOVÁ MAZANINA C12/15 – spádováno k čerpadlům tl. 100–500mm
- POVRCH S CEMENT. POTĚREM VYHLAZENÝM OCELOVÝM HLADÍTKEM tl. 350mm
- ŽELEZOBETONOVÉ DNO ČERPAČÍ STANICE
- 2x JEDNOSTRANNĚ PÍSKOVANÁ LEPENKA (SEPARACE–NENATAVOVAT, HLADKÝMI POVRCHY K SOBĚ)
- PODKLADNÍ BETON C15/20 tl. 100mm


PŮDORYS

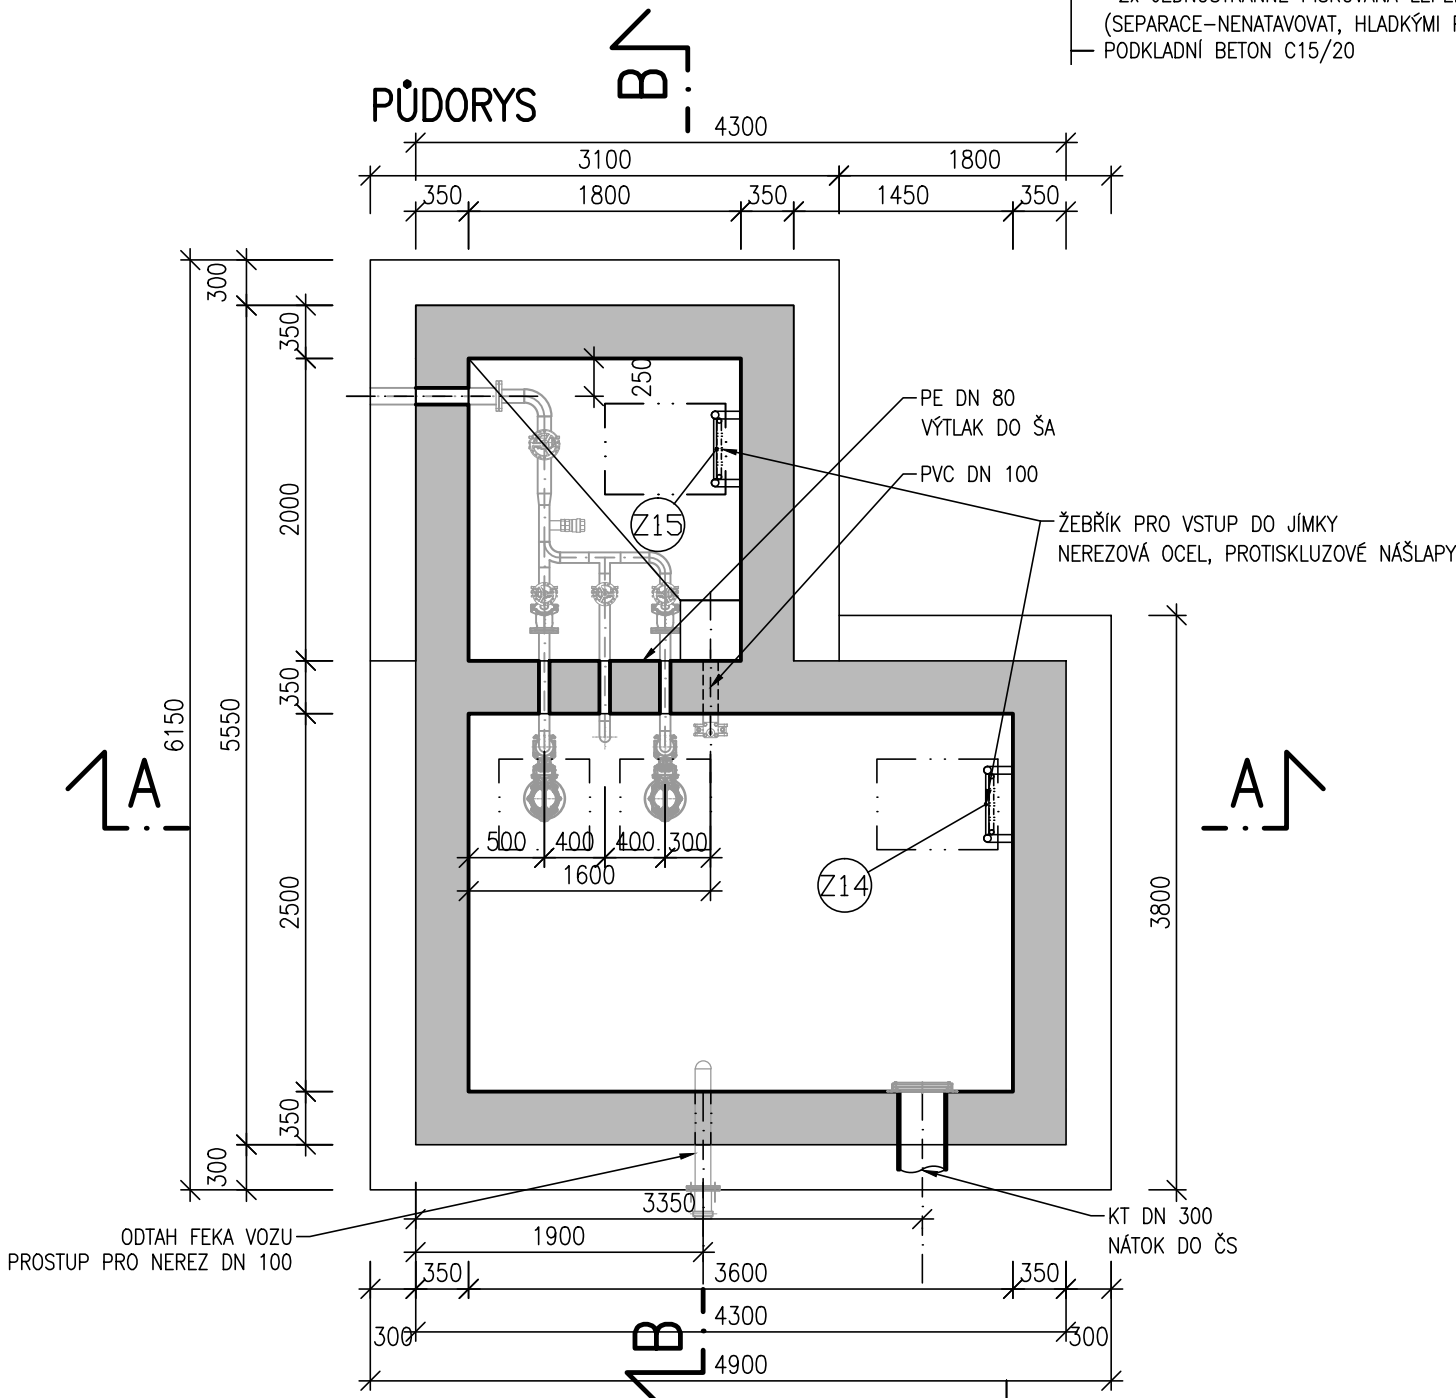

SPÁDOVÁNÍ DNO

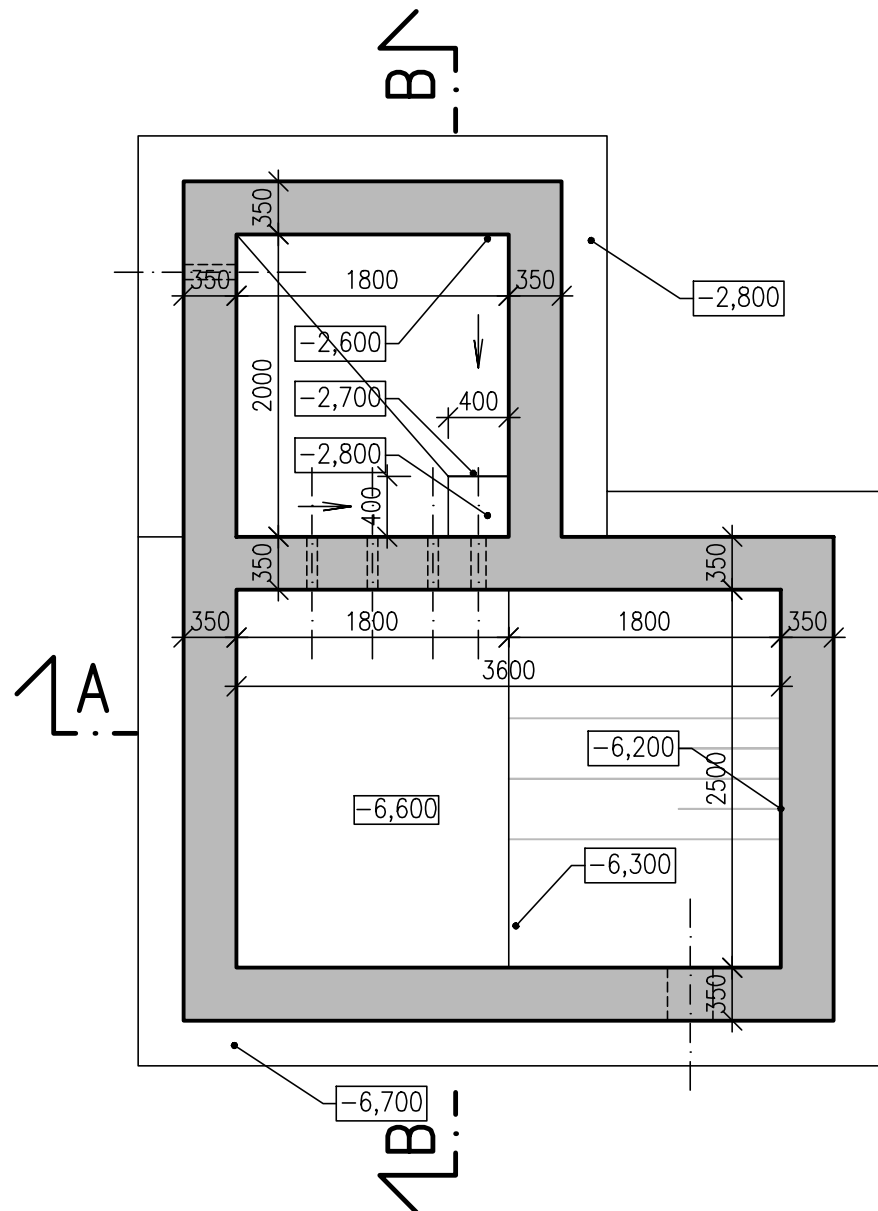

PŮDORYS ZÁKRYTOVÝCH DESEK

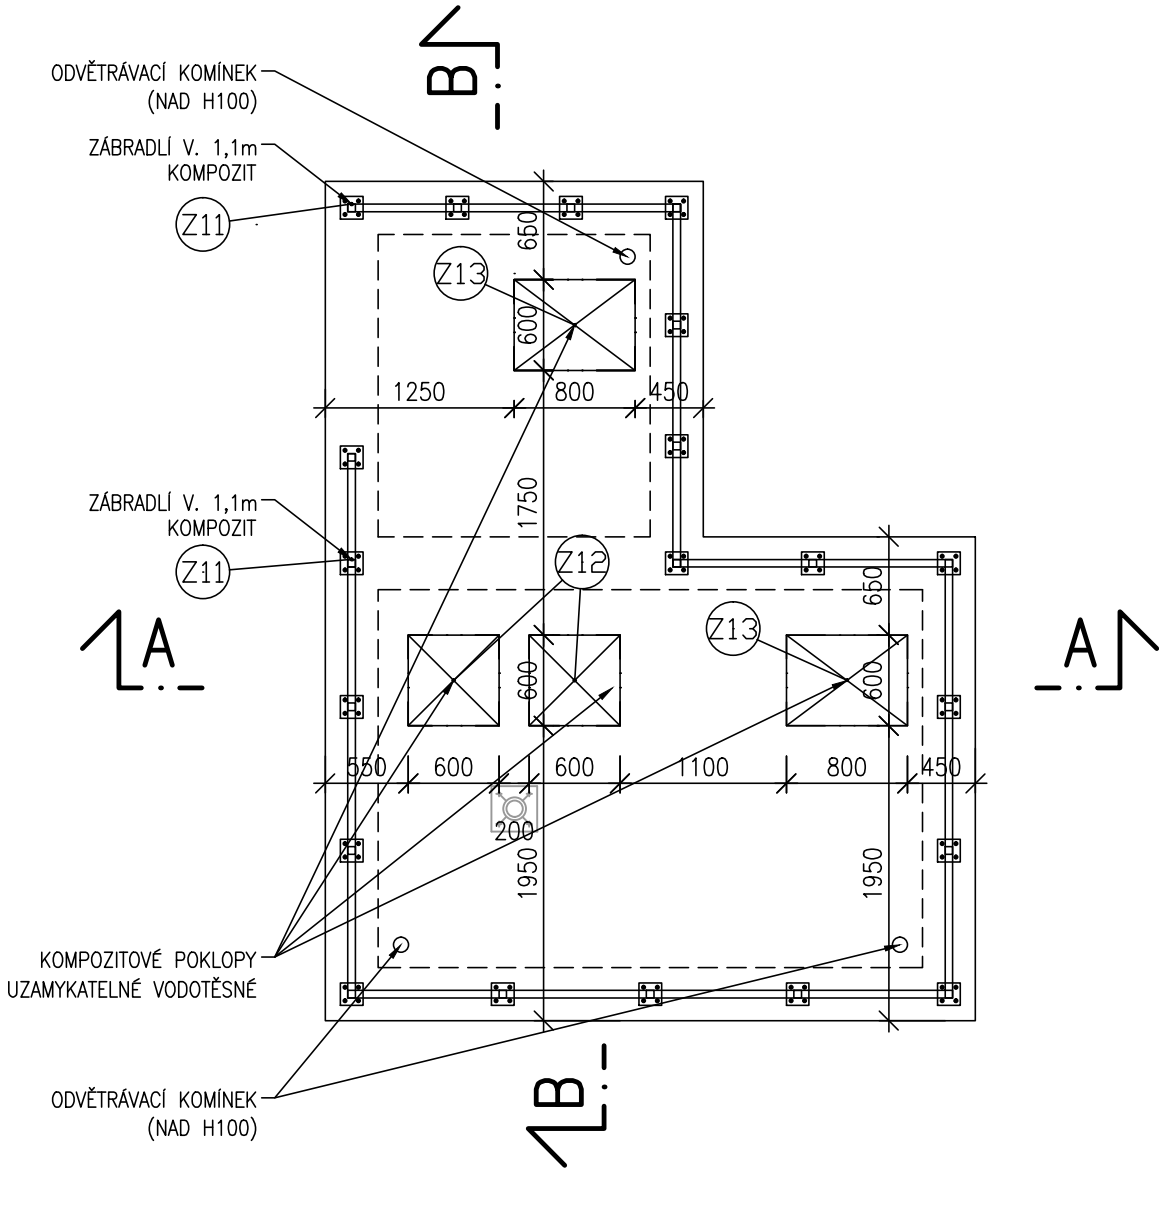


LEGENDA MATERIÁLŮ




- ŽELEZOBETON C25/30 (DLE KONSTRUKČNÍ ČÁSTI)
- BETON C12/15, PŘÍP. DLE POPISU
- HUTNĚNÝ PODSYP
- HUTNĚNÝ ZÁSP
- ROSTLÝ TERÉN

POZNÁMKA

POKLADY BUDOU ŘEŠENY JAKO POCHOZÍ, VODOTĚSNÉ, RÁMY POKLOPŮ BUDOU DO DESKY ZABETONOVÁNY, PŘÍPADNĚ REALIZOVÁNY DODATEČNĚ. VELIKOST PRŮŘEZU S VODOTĚSNÝM POKLOPEM DO ČS – 2x600/600mm, 1x600/900mm

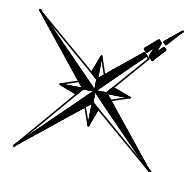

±0,000=157,60 m n.m. B.p.v. – HORNÍ HRANA ČERPAČÍ STANICE

   VYPRACOVAL	KONTROLOVAL	ZODP. PROJ.	HIP	PROVOD inž. spol. s r.o. V Podhájí 226/28 400 01 Ůstí n/L tel.: 475 201 580 provod@provod.cz http://www.provod.cz		
Ing. M. HAVLATA	Ing. Jitka Malá	Ing. P. PUCHTA	Ing. Jitka Malá			
						
VODOPRÁVNÍ ÚŘAD : MěÚ Litoměřice, Mírové náměstí 15/7, 412 01						
INVESTOR : Město Štětí, Mírové nám. 163, Štětí 411 08						
STAVBA: Odkanalizování sídel města Štětí Počeplice, Stračí, Radouň, Chcebuz a Brocno POČEPLICE – ČOV A KANALIZACE				FORMÁT	8x44	ČÍSLO PARÉ
D1.1– STAVEBNÍ ŘEŠENÍ				STUPEŇ	DPS	
OBSAH: SO 02.02 – ČERPAČÍ STANICE ČS–A				DATUM	09/2023	
ČERPAČÍ STANICE ČS–A				MĚŘÍTKO	1 : 50	
				kótováno v	m	
				Č. ZAKÁZKY	220	
				Č. VÝKRESU	D1.1_02.02_02	