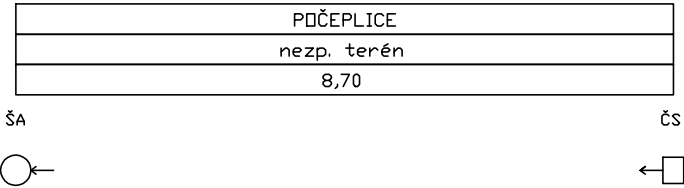


ÚZEMÍ
POVRCH ÚZEMÍ
VZDÁLENOST ŠACHET
NÁZVY ŠACHET



Výtlak z ČS-A do ŠA

MĚŘÍTKO 1:100 / 1:100

KÓTA UPRAVENÉHO TERÉNU

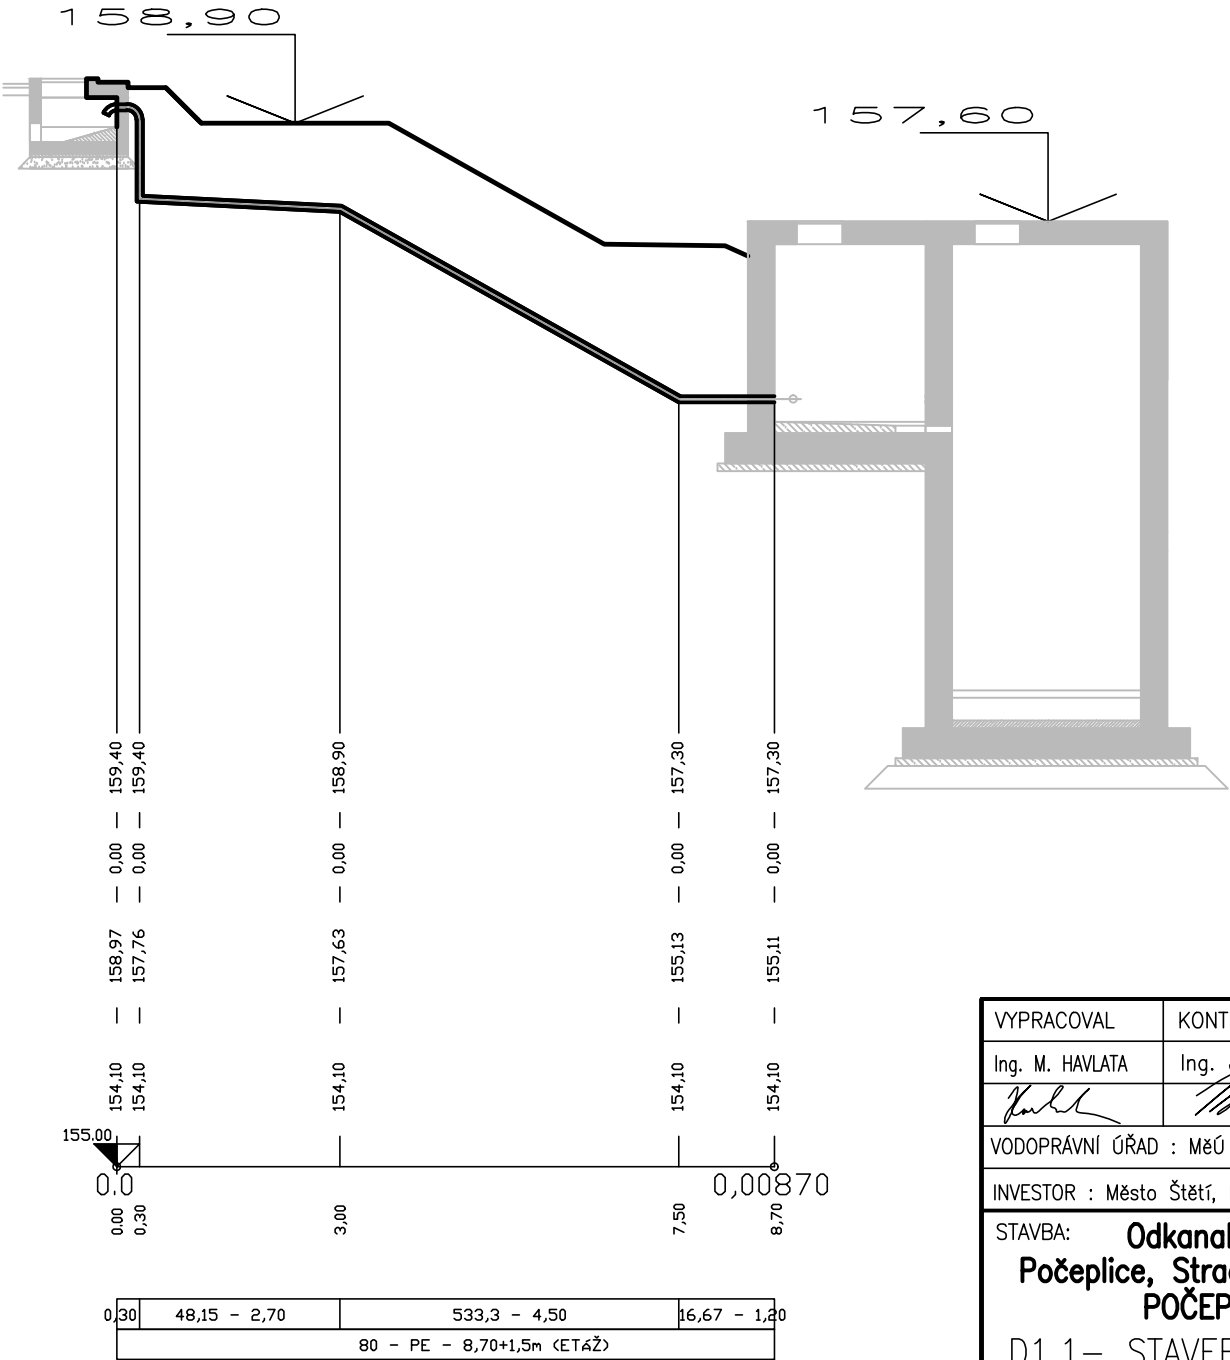
HLoubKA VÝKOPU

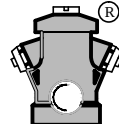
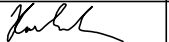
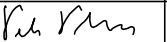
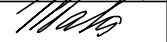
KÓTA DNA POTRUBÍ

KÓTA TERÉNU

STANIČENÍ [Km],[m]

SKLON [promile] - DÉLKA [m]
DN [mm] - MATERIÁL - DÉLKA [m]



VYPRACOVAL	KONTRLOVAL	ZODP. PROJ.	HIP	PROVOD inž. spol. s r.o. V Podhájí 226/28 400 01 Ústí n/L tel.: 475 201 580 provod@provod.cz http://www.provod.cz		
Ing. M. HAVLATA	Ing. Jitka Malá	Ing. P. PLICHTA	Ing. Jitka Malá			
						
VODOPRÁVNÍ ÚŘAD : MěÚ Litoměřice, Mírové náměstí 15/7, 412 01						
INVESTOR : Město Štětí, Mírové nám. 163, Štětí 411 08				FORMÁT	4xA4	ČÍSLO PARÉ
STAVBA: Odkanalizování sídel města Štětí Počeplice, Stračí, Radouň, Chcebuz a Brocno POČEPLICE – ČOV A KANALIZACE D1.1– STAVEBNÍ ŘEŠENÍ				STUPEŇ	DPS	
				DATUM	09/2023	
				MĚŘÍTKO	1 : 100/500	
				kótováno v	m	
				Č. ZAKÁZKY	220	
OBSAH: SO 02.03 – PROPOJOVACÍ POTRUBÍ PP – VÝTLAK Z ČS–A DO ŠA				Č. VÝKRESU	D1.1_02.03_04	