


ÚZEMÍ
POVRCH ÚZEMÍ
VZDÁLENOST ŠACHET
NÁZVY ŠACHET

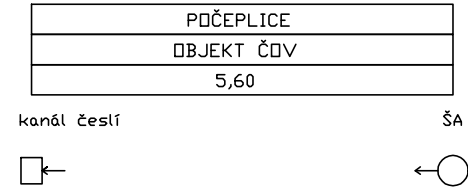

Nátok z ŠA do kanálu
česlí

MĚŘÍTKO 1:100 / 1:100

KÓTA UPRAVENÉHO TERÉNU


HLoubKA VÝKOPU


KÓTA dna POTRUBÍ

KÓTA TERÉNU

STANIČENÍ [Km],[m]

SKLON [promile] – DÉLKA [m]
DN [mm] – MATERIÁL – DÉLKA [m]

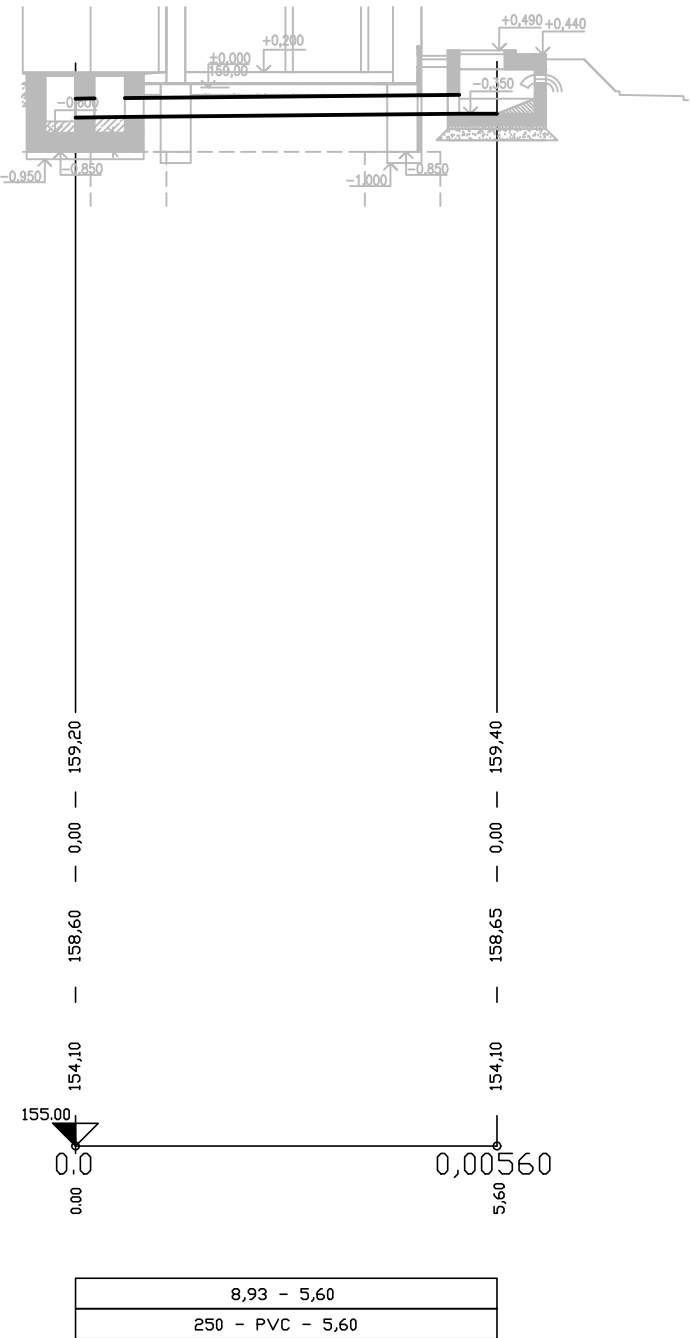

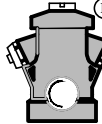VYPRACOVAL	KONTROLOVAL	ZODP. PROJ.	HIP	PROVOD inž. spol. s r.o. V Podhájí 226/28 400 01 Ústí n/L tel.: 475 201 580 provod@provod.cz http://www.provod.cz		
Ing. M. HAVLATA	Ing. Jitka Malá	Ing. P. PLICHTA	Ing. Jitka Malá			
						
VODOPRÁVNÍ ÚŘAD : MěÚ Litoměřice, Mírové náměstí 15/7, 412 01						
INVESTOR : Město Štětí, Mírové nám. 163, Štětí 411 08						
STAVBA: Odkanalizování sídel města Štětí Počeplice, Stračín, Radouň, Chcebuz a Brocno POČEPLICE – ČOV A KANALIZACE D1.1– STAVEBNÍ ŘEŠENÍ				FORMÁT	4xA4	ČÍSLO PARÉ
				STUPEŇ	DPS	
				DATUM	09/2023	
				MĚŘÍTKO	1 : 100/500	
				kótováno v		
OBSAH: SO 02.03 – PROPOJOVACÍ POTRUBÍ PP – NÁTOK Z ŠA DO KANÁLU ČESLÍ						
		Č. VÝKRESU	D1.1_02.03_05			