


UZEMÍ
POVRCH UZEMÍ
VZDÁLENOST ŠACHET
NÁZVY ŠACHET

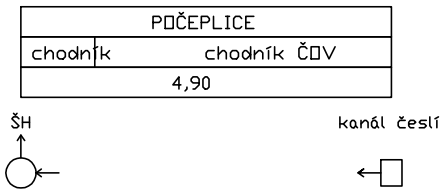

OBTOK BIOLOGICKÉ
LINKY ČOV

MĚŘÍTKO 1:100 / 1:100

KÓTA UPRAVENÉHO TERÉNU


HLOUBKA VÝKOPU

KÓTA DNA POTRUBÍ

KÓTA TERÉNU

STANIČENÍ [Km],[m]

SKLON [promile] - DÉLKA [m]
DN [mm] - MATERIÁL - DÉLKA [m]

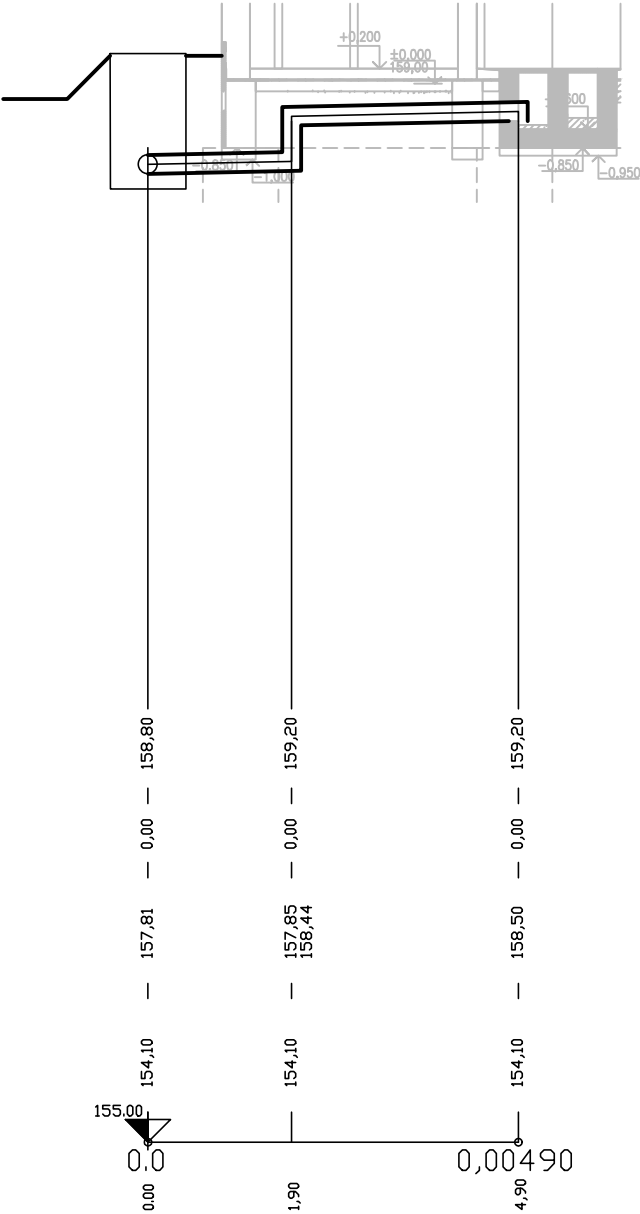

21,05 - 1,90	20,00 - 3,00
250 - PVC - 4,90+0,60 (etáž)	

VYPRACOVAL	KONTROLOVAL	ZODP. PROJ.	HIP	PROVOD inž. spol. s r.o. V Podhájí 226/28 400 01 Ústí n/L tel.: 475 201 580 provod@provod.cz http://www.provod.cz		
Ing. M. HAVLATA	Ing. Jiřka Malá	Ing. P. PLICHTA	Ing. Jiřka Malá			
VODOPRÁVNÍ ÚŘAD : MěÚ Litoměřice, Mírové náměstí 15/7, 412 01				FORMÁT	4xA4	ČÍSLO PARÉ
INVESTOR : Město Štětí, Mírové nám. 163, Štětí 411 08				STUPEŇ	DPS	
STAVBA: Odkanalizování sídel města Štětí Počeplice, Stračí, Radouň, Chcebuz a Brocno POČEPLICE – ČOV A KANALIZACE D1.1– STAVEBNÍ ŘEŠENÍ				DATUM	09/2023	
				MĚŘÍTKO	1 : 100/500	
				kótováno v	m	
OBSAH: SO 02.03 – PROPOJOVACÍ POTRUBÍ PP – OBTOK BIOLOGICKÉ LINKY ČOV				Č. ZAKÁZKY	220	D1.1_02.03_07
				Č. VÝKRESU		