



ÚZEMÍ
POVRCH ÚZEMÍ
VZDÁLENOST ŠACHET
NÁZVY ŠACHET

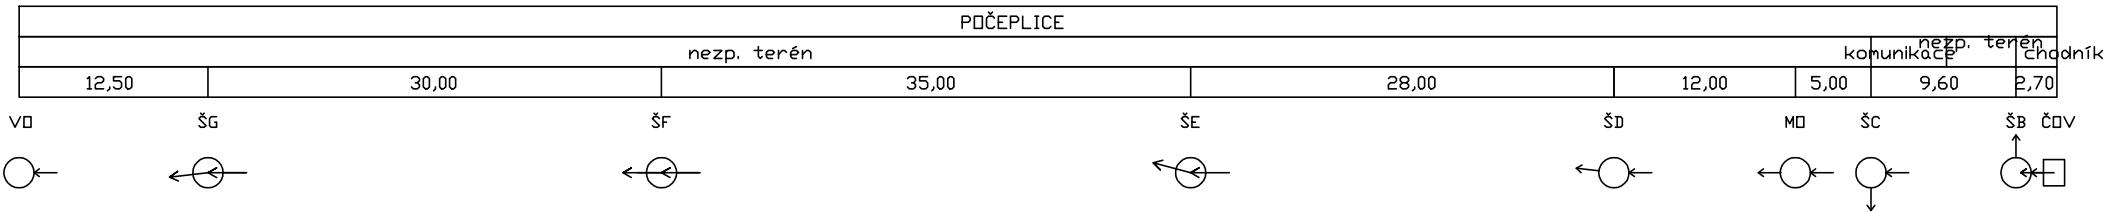

Útok z ČOV

MĚŘÍTKO 1:100 / 1:500

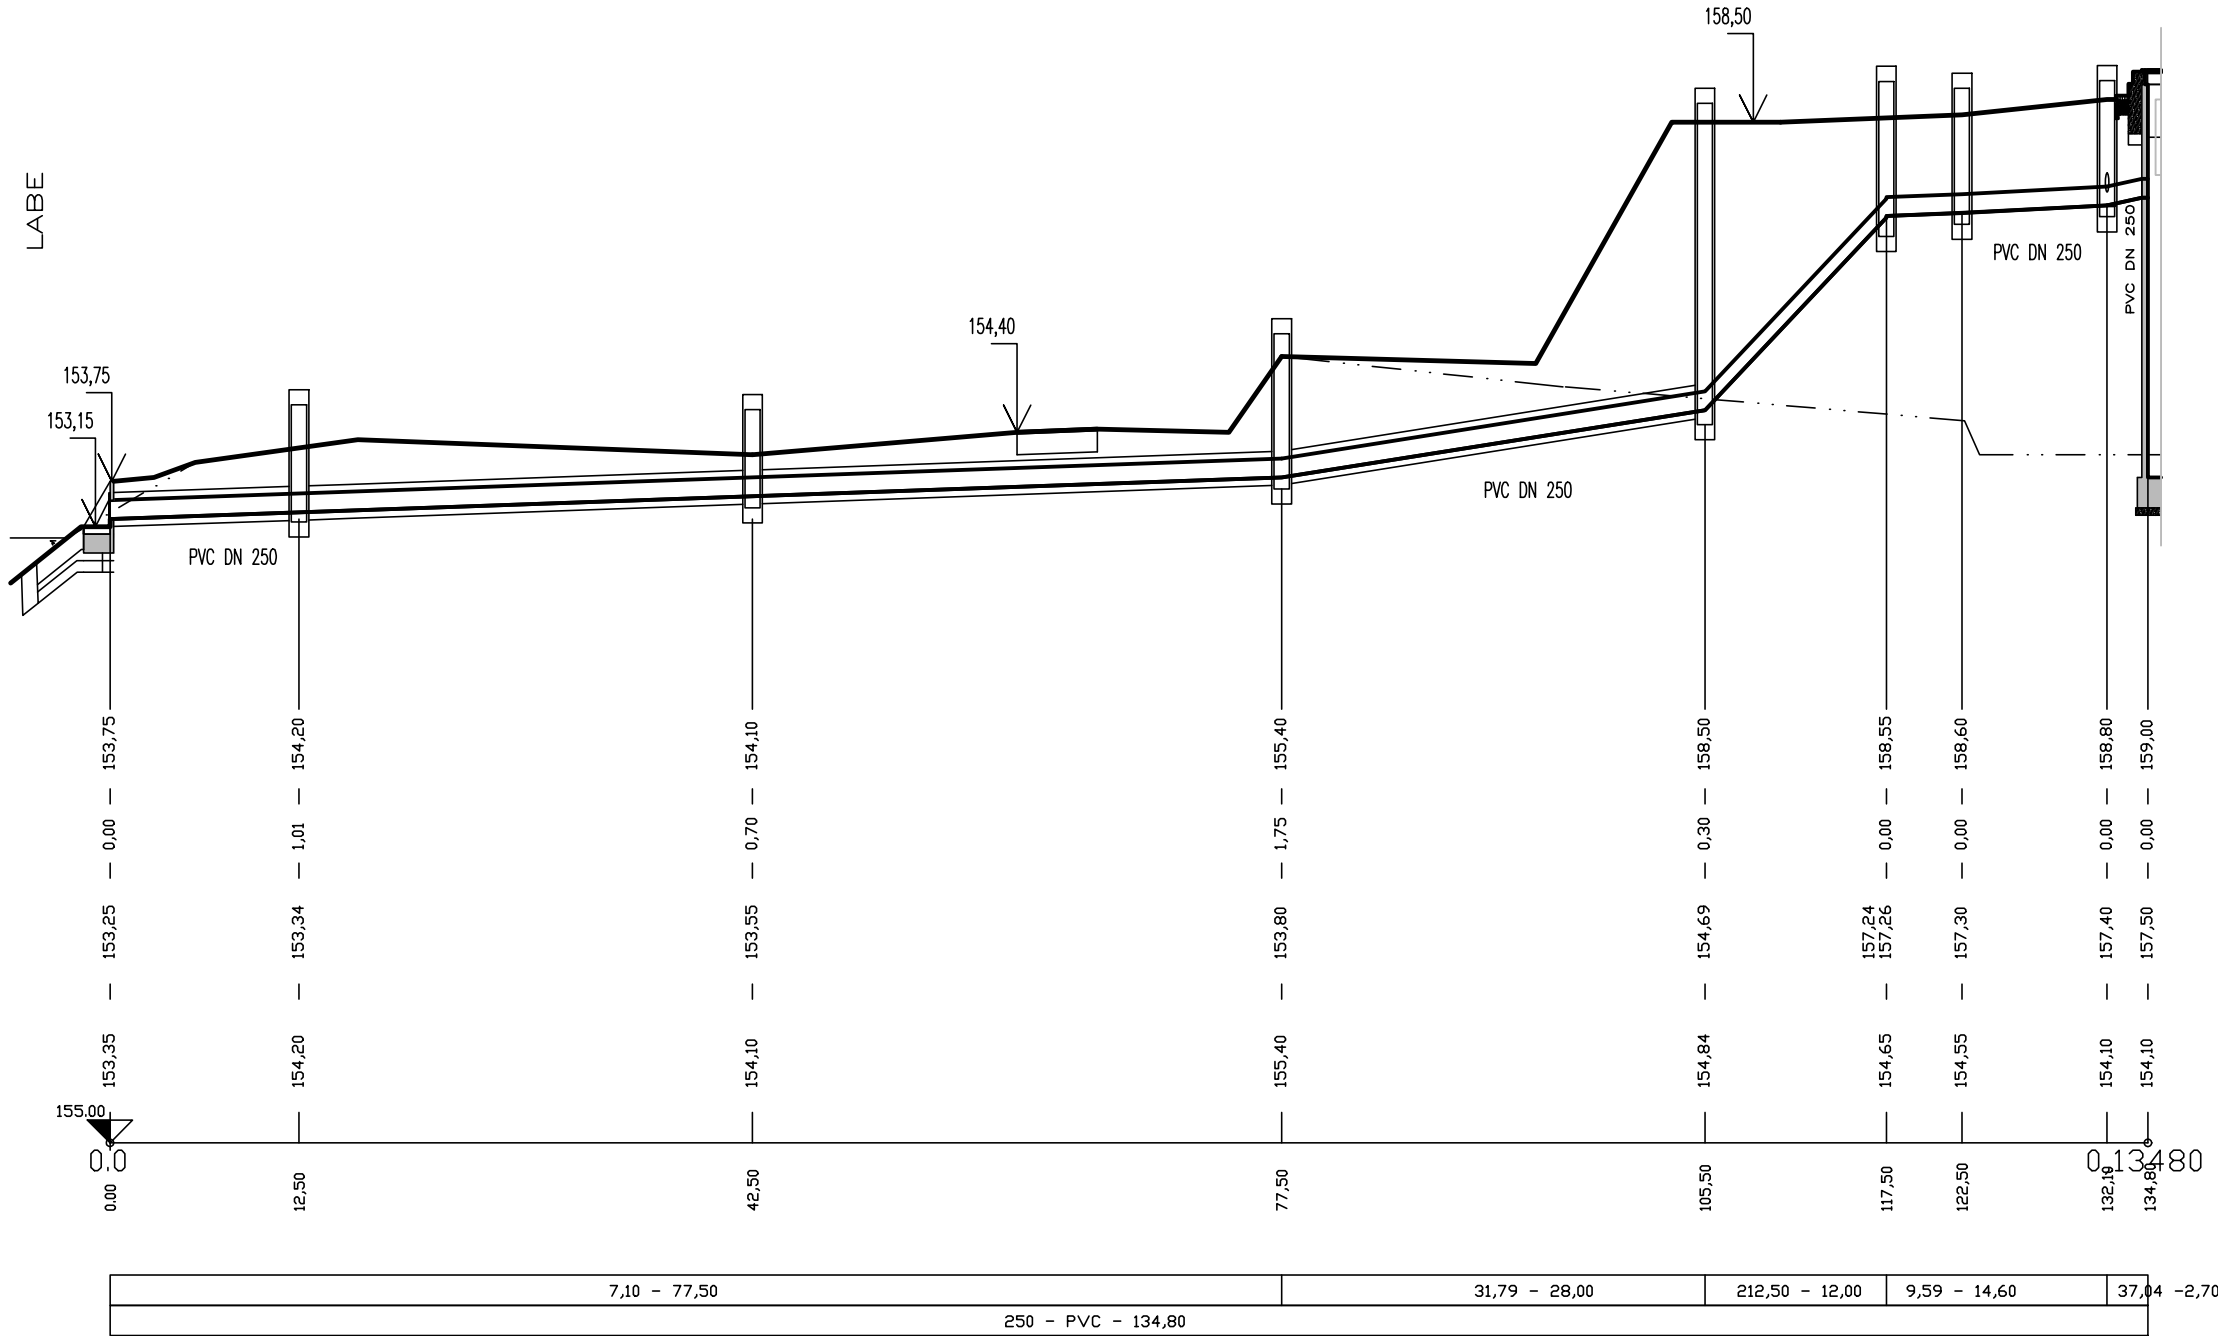

Kóta upraveného terénu


Hloubka výkopu

Kóta dna potrubí

Kóta terénu

Staničení [km],[m]

Sklon [promile] - Délka [m]
DN [mm] - Materiál - Délka [m]

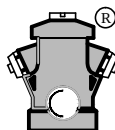VYPRACOVAL		KONTROLOVAL		ZODP. PROJ.		HIP		PROVOD inž. spol. s r.o. V Podhájí 226/28 400 01 Ústí n/L tel.: 475 201 580 provod@provod.cz http://www.provod.cz								
Ing. M. HAVLATA		Ing. Jitka Malá		Ing. P. PLICHTA		Ing. Jitka Malá										
																
VODOPRÁVNÍ ÚŘAD : MěÚ Litoměřice, Mírové náměstí 15/7, 412 01																
INVESTOR : Město Štětí, Mírové nám. 163, Štětí 411 08											FORMÁT		4xA4		ČÍSLO PARÉ	
STAVBA: Odkanalizování sídel města Štětí Počeplice, Stračín, Radouň, Chcebuz a Brocno POČEPLICE – ČOV A KANALIZACE D1.1– STAVEBNÍ ŘEŠENÍ											STUPEŇ		DPS			
											DATUM		09/2023			
											MĚŘÍTKO		1 : 100/500			
											kótováno v		m			
OBSAH: SO 02.03 – PROPOJOVACÍ POTRUBÍ PP – ODTOK Z ČOV											Č. ZAKÁZKY		220		D1.1_02.03_08	
											Č. VÝKRESU					