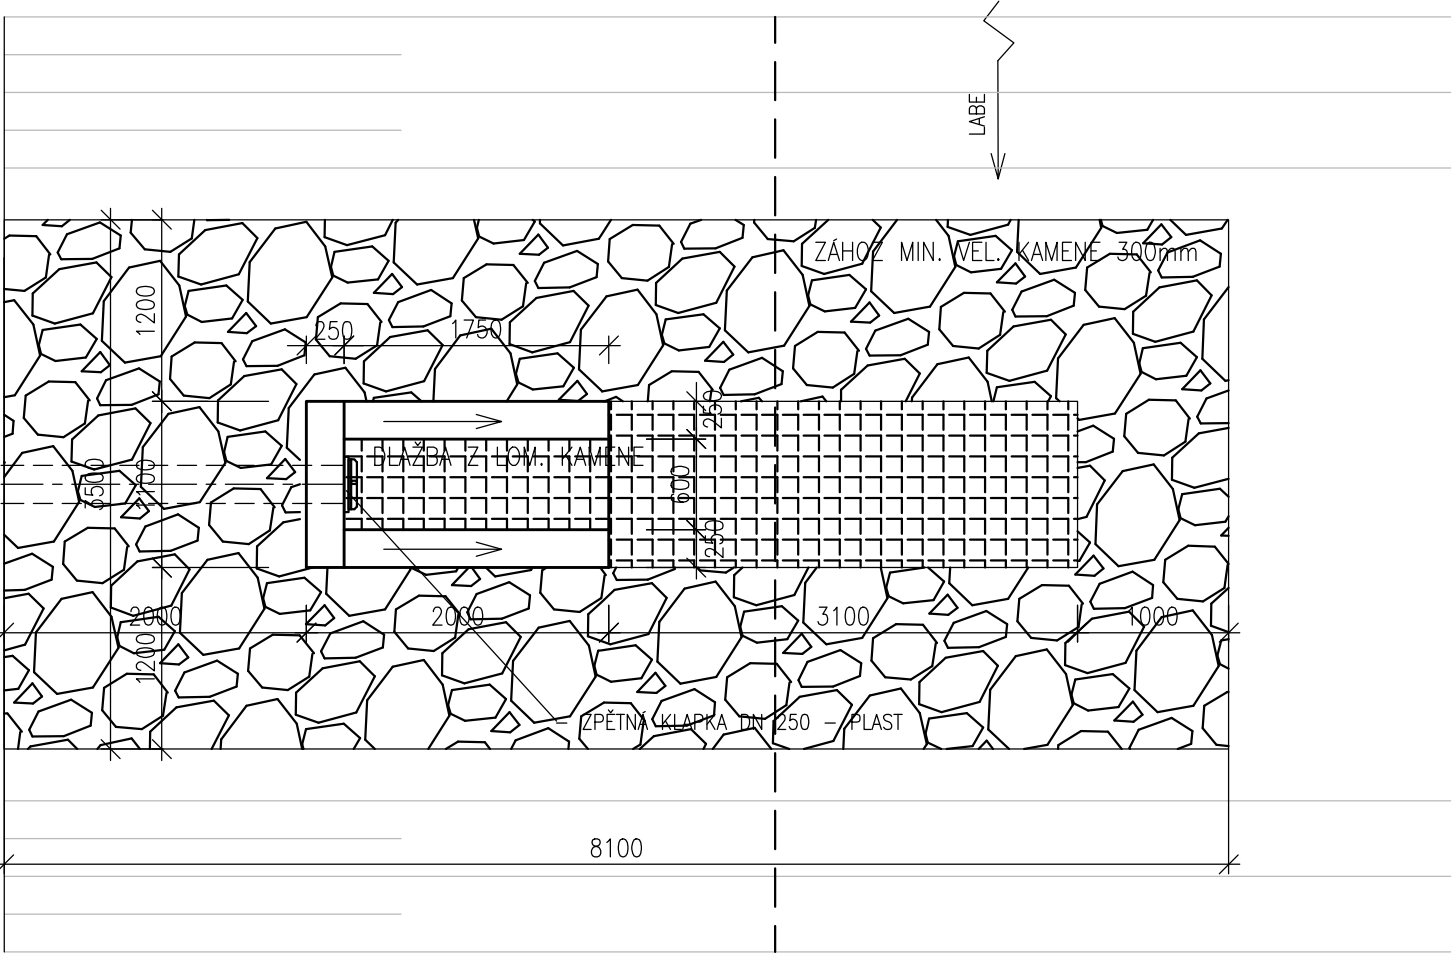
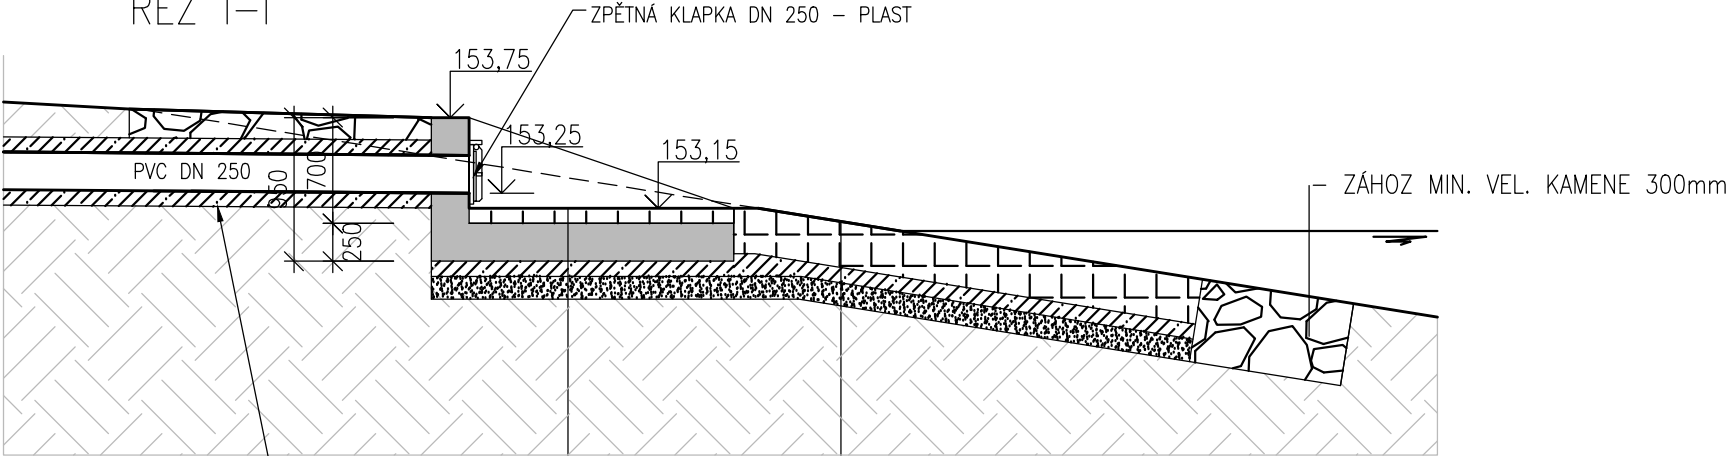


PŮDORYSNÝ POHLED



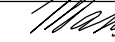
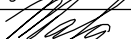
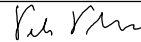
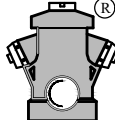
ŘEZ I-I



OBETONOVÁNÍ POTRUBÍ

DLAŽBA Z LOMOVÉHO KAMENE S VYSPÁROVÁNÍM MC TL. 300mm
PODKLADNÍ BETON C12/15 TL. 100mm
ŠTĚRKOPÍSKOVÝ PODSYP TL. 150mm
ROSTLÝ TERÉN

DLAŽBA Z LOM. KAMENE DO BETON. LOŽE S VYSPÁROVÁNÍM MC TL. 150mm
ŽELEZOBETONOVÉ DNO VÝPUSTNÍHO OBJEKTU TL. 300mm
PODKLADNÍ BETON C12/15 TL. 100mm
ŠTĚRKOPÍSKOVÝ PODSYP TL. 150mm
ROSTLÝ TERÉN

VYPRACOVAL	KONTROLOVAL	ZODP. PROJ.	HIP	PROVOD inž. spol. s r.o.		
Ing. M. HAVLATA	Ing. Jitka Malá	Ing. P. PLICHTA	Ing. Jitka Malá	V Podhájí 226/28 400 01 Ústí n/L tel.: 475 201 580 provod@provod.cz http://www.provod.cz		
						
VODOPRÁVNÍ ÚŘAD : MěÚ Litoměřice, Mírové náměstí 15/7, 412 01						
INVESTOR : Město Štětí, Mírové nám. 163, Štětí 411 08						
STAVBA: Odkanalizování sídel města Štětí Počeplice, Stračí, Radouň, Chcebuz a Brocno POČEPLICE – ČOV A KANALIZACE D1.1– STAVEBNÍ ŘEŠENÍ				FORMÁT	1xA4	ČÍSLO PARÉ
				STUPEŇ	DPS	
				DATUM	09/2023	
				MĚŘITKO	1 : 50	
				kótováno v	m	
OBSAH: SO 02.03 – PROPOJOVACÍ POTRUBÍ VÝÚSTNÍ OBJEKT				Č. ZAKÁZKY	220	D1.1_02.03_11
				Č. VÝKRESU		