
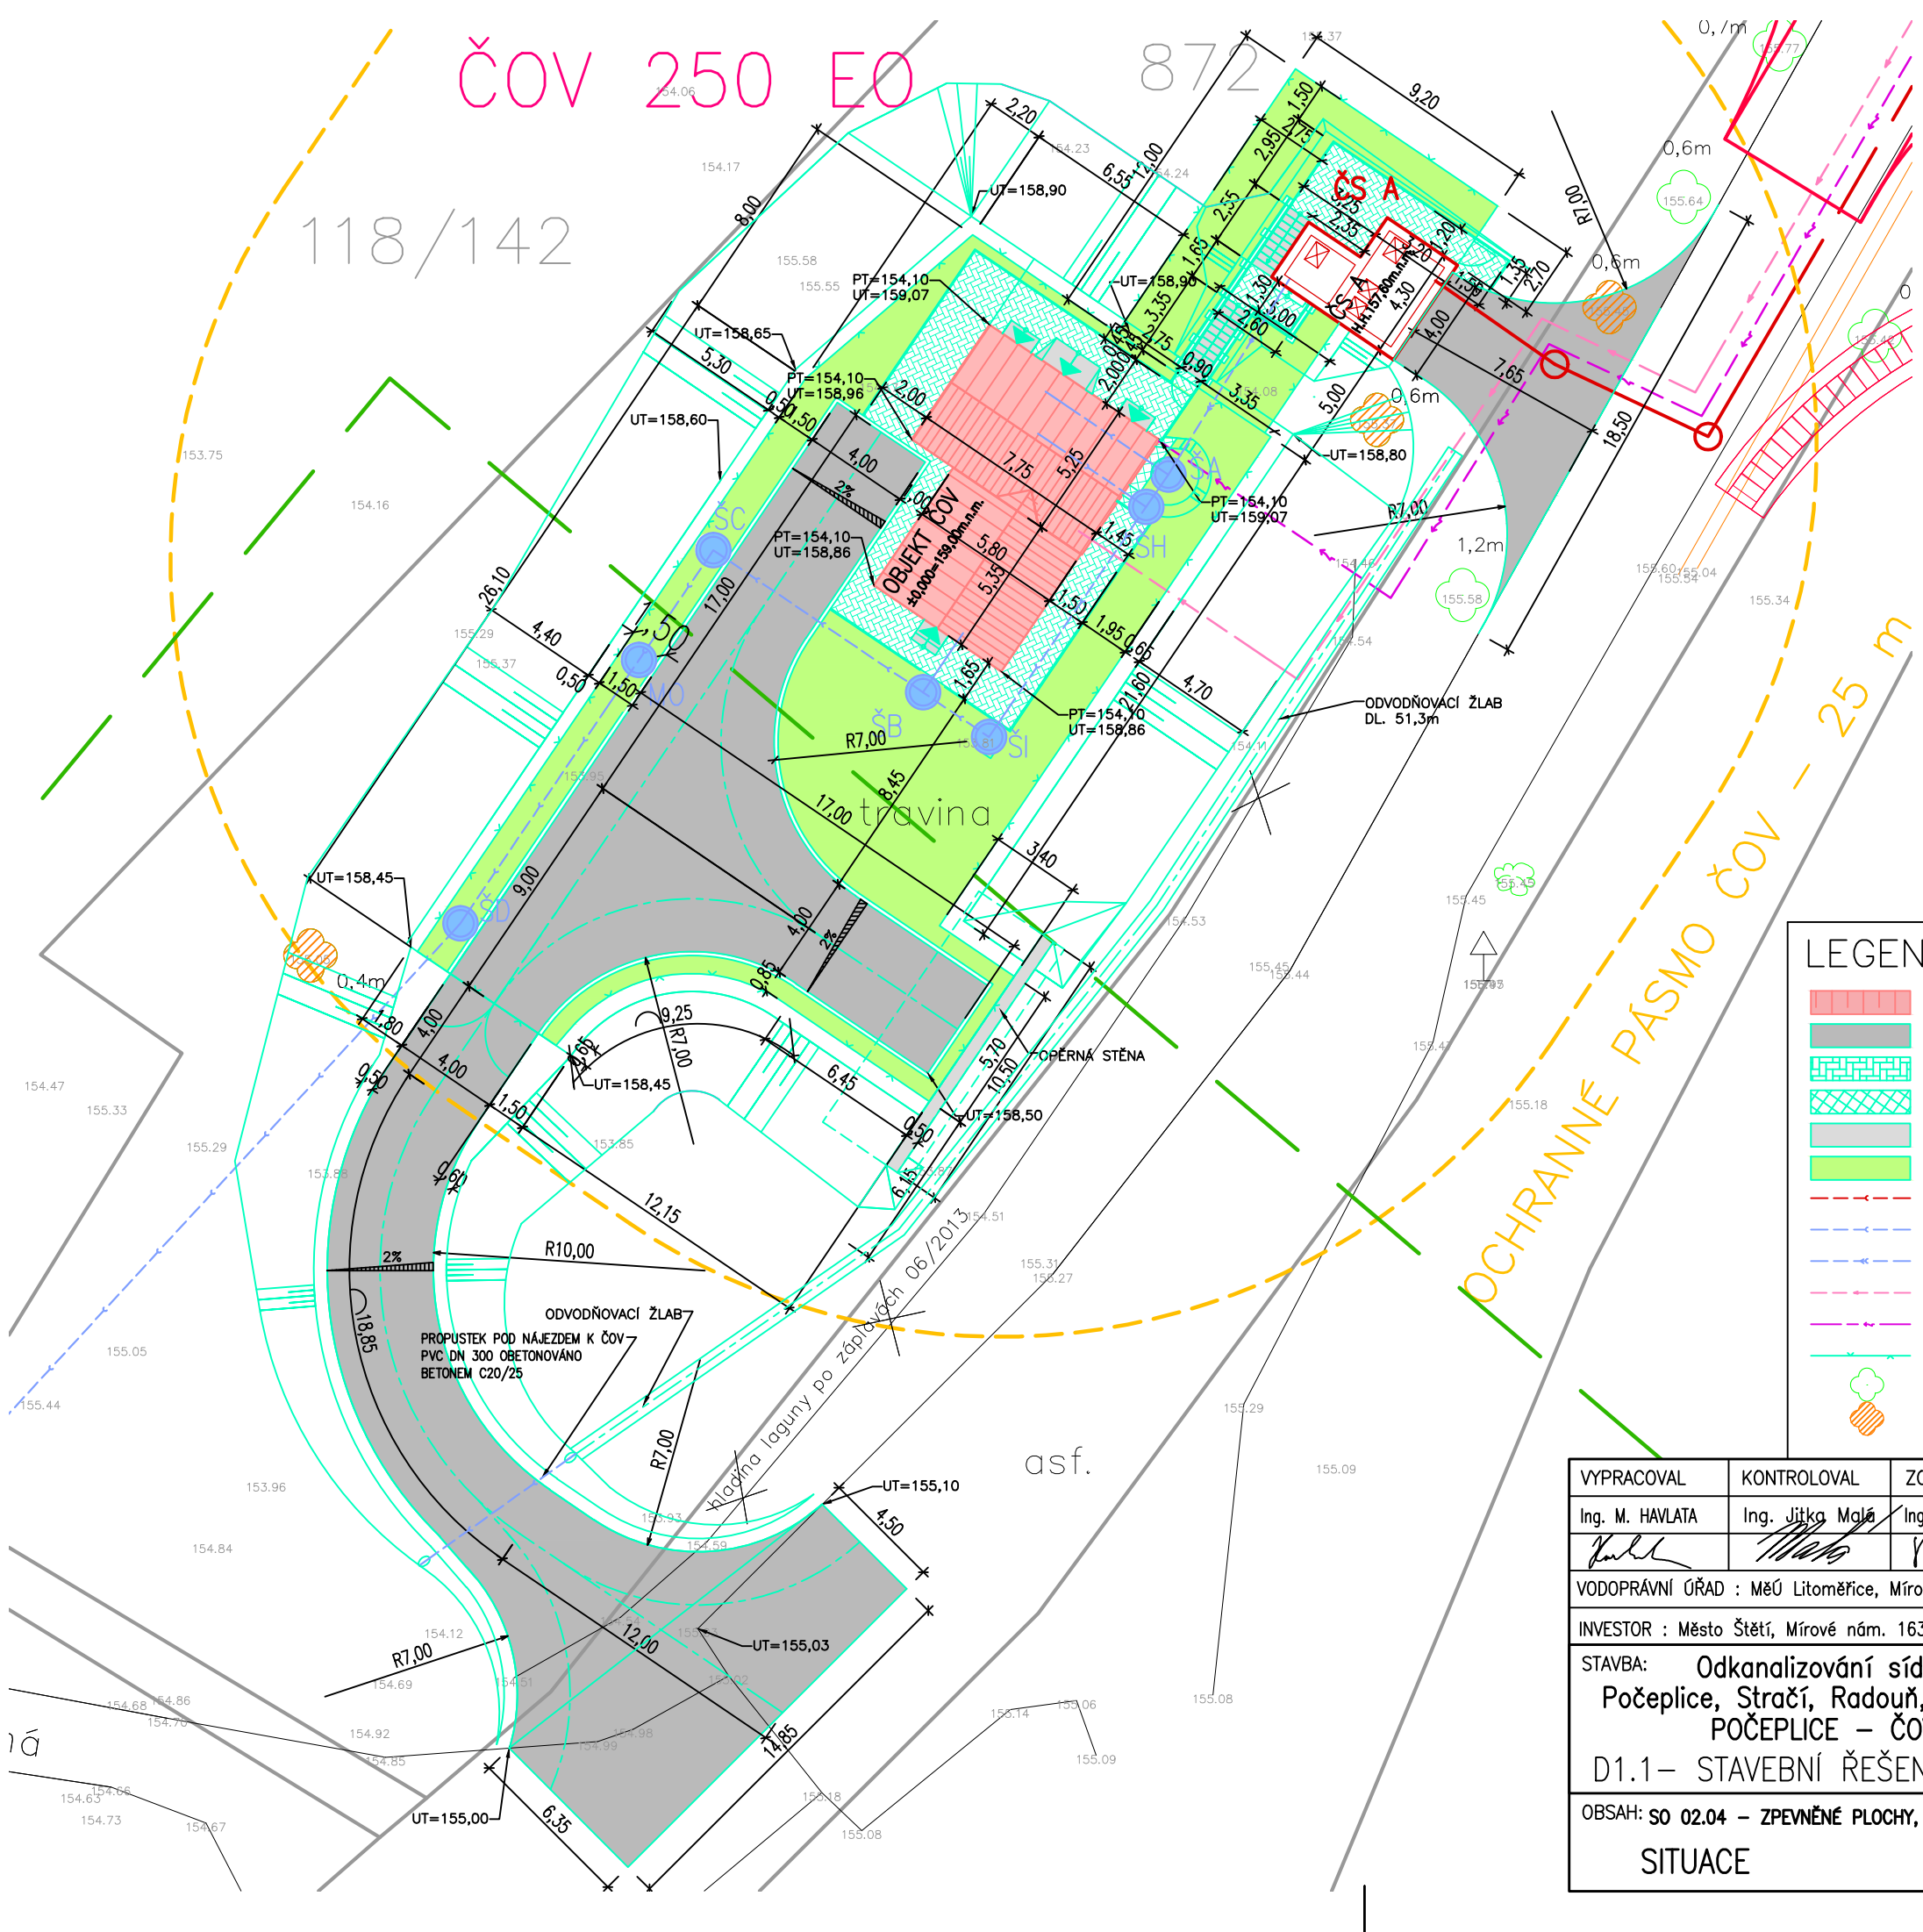
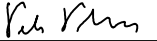


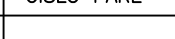

LEGENDA

- NOVÝ OBJEKT ČOV
- NOVÉ ZPEVNĚNÉ PLOCHY – POJÍZDNÉ
- NOVÉ ZPEVNĚNÉ PLOCHY – POCHOZÍ
- OKAPOVÝ CHODNÍK
- BETONOVÉ RAMPY A SCHODIŠTĚ
- ZATRAVNĚNÉ PLOCHY V AREÁLU ČOV
- NOVÉ PROPOJOVACÍ POTRUBÍ GRAVITAČNÍ (ČÁST KANALIZACE)
- NOVÉ PROPOJOVACÍ POTRUBÍ GRAVITAČNÍ (ČÁST ČOV)
- NOVÉ PROPOJOVACÍ POTRUBÍ VÝTLAK (ČÁST ČOV)
- VODOVODNÍ PŘÍPOJKA
- PŘÍPOJKA NN
- OPLOCENÍ
- STROM
- STROM URČENÝ K POKÁCENÍ

VYPRACOVAL	KONTROLOVAL	ZODP. PROJ.	HIP	PROVOD inž. spol. s r.o. V Podhájí 226/28 400 01 Ústí n/L tel.: 475 201 580 provod@provod.cz http://www.provod.cz				
Ing. M. HAVLATA	Ing. Jitka Malá	Ing. P. PLICHTA	Ing. Jitka Malá	VODOPRÁVNÍ ÚŘAD : MěÚ Litoměřice, Mírové náměstí 15/7, 412 01				
								
INVESTOR : Město Štětí, Mírové nám. 163, Štětí 411 08				FORMÁT	2xA4	ČÍSLO PARÉ		
STAVBA: Odkanalizování sídel města Štětí Počeplice, Stračí, Radouň, Chcebuz a Brocno POČEPLICE – ČOV A KANALIZACE D1.1– STAVEBNÍ ŘEŠENÍ				STUPEŇ	DPS			
				DATUM	09/2023			
				MĚŘITKO	1 : 200			
				kótováno v	m			
				OBSAH: SO 02.04 – ZPEVNĚNÉ PLOCHY, OPLOCENÍ A TERÉNNÍ ÚPRAVY SITUACE				Č. ZAKÁZKY
Č. VÝKRESU								