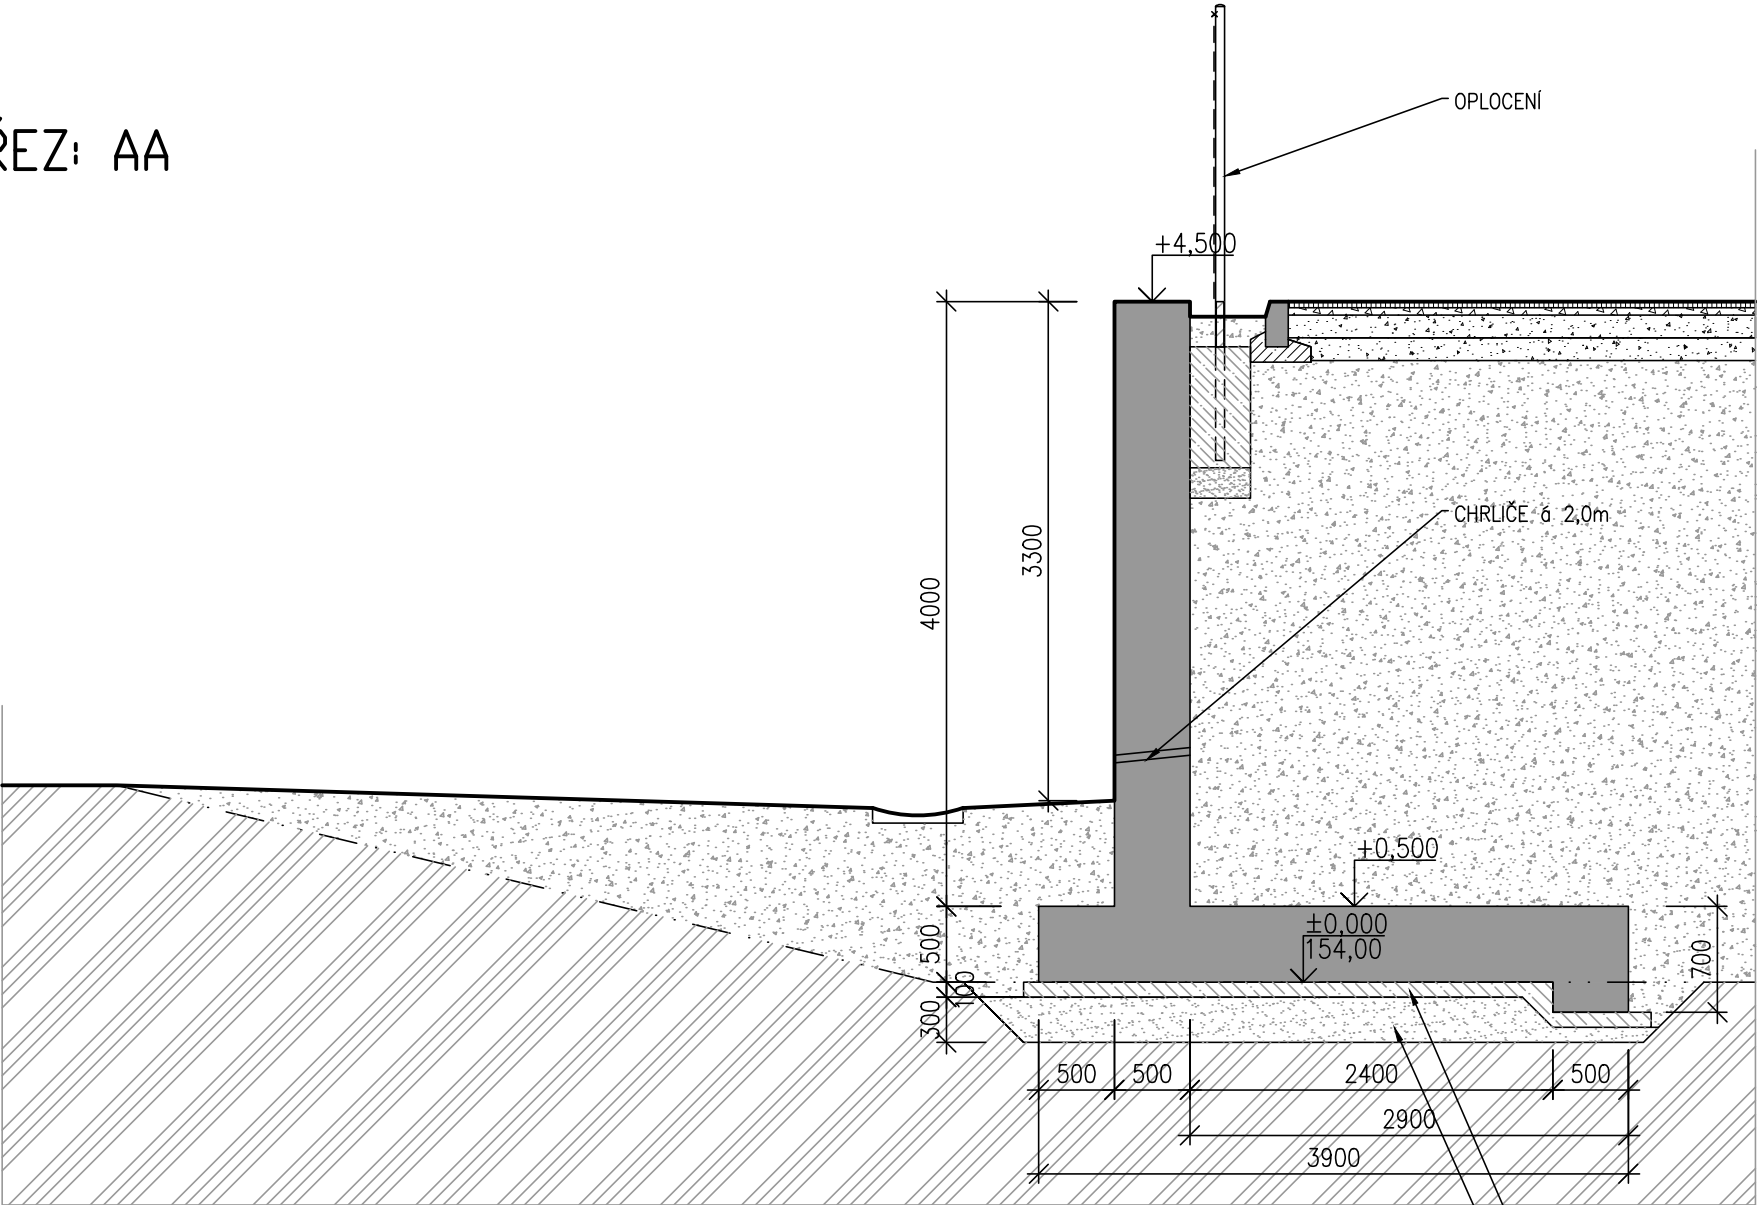


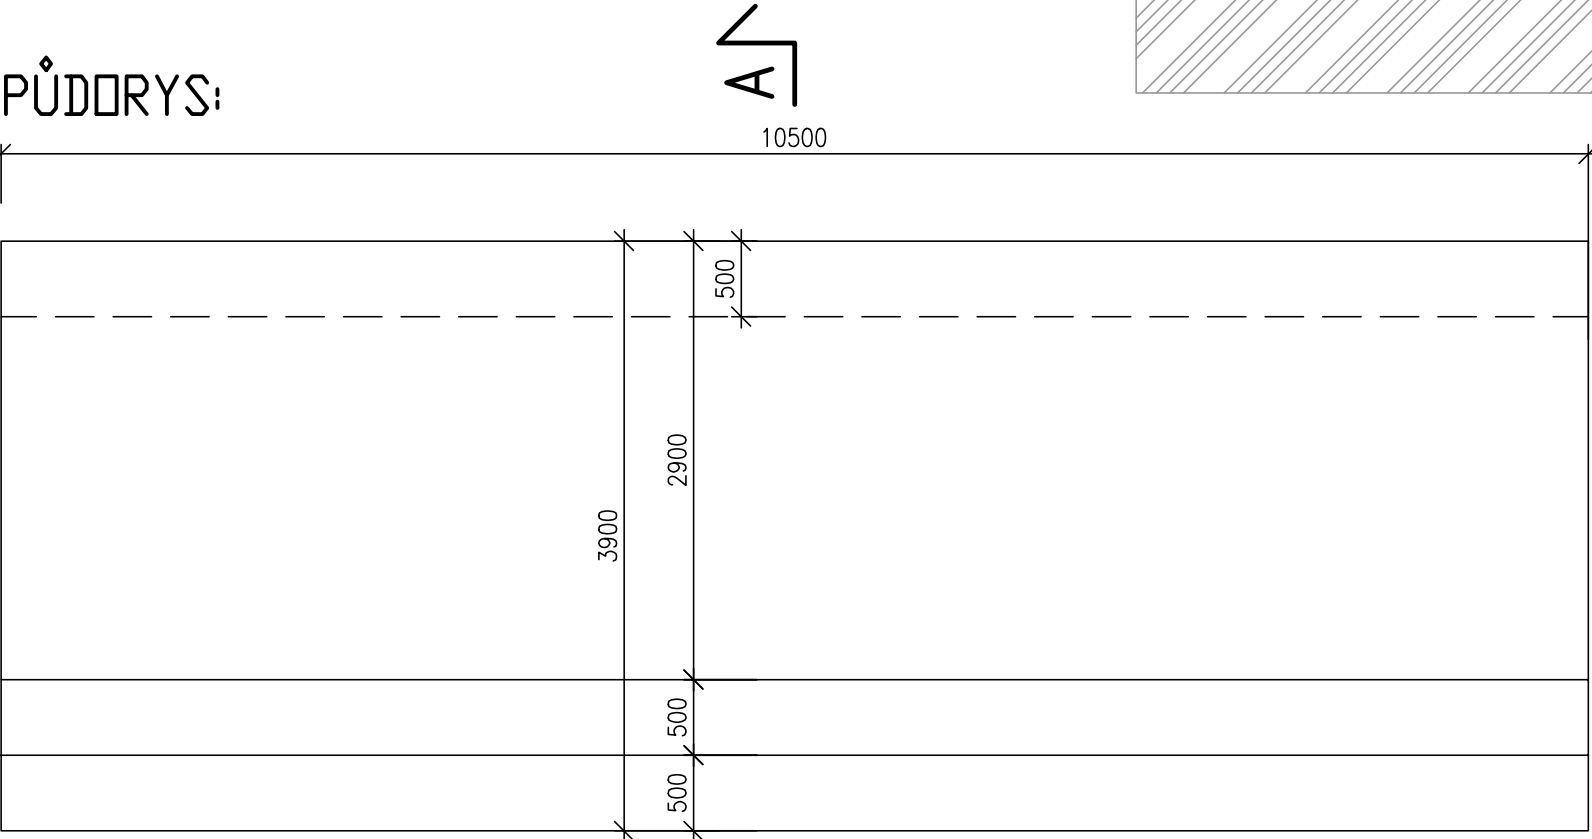
LEGENDA MATERIÁLŮ

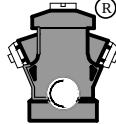
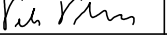
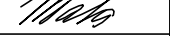
- ŽELEZOBETON C25/30 (DLE KONSTRUKČNÍ ČÁSTI)
- BETON C12/15
- HUTNĚNÝ PODSYP
- HUTNĚNÝ ZÁSYP (NÁSYP)
- ROSTLÝ TERÉN

ŘEZ: AA



PŮDORYS:



VYPRACOVAL	KONTROLOVAL	ZODP. PROJ.	HIP	PROVOD inž. spol. s r.o. V Podhájí 226/28 400 01 Ústí n/L tel.: 475 201 580 provod@provod.cz http://www.provod.cz		
Ing. M. HAVLATA	Ing. J. MALÁ	Ing. P. PLICHTA	Ing. J. MALÁ			
						
VODOPRÁVNÍ ÚŘAD : MěÚ Litoměřice, Mírové náměstí 15/7, 412 01						
INVESTOR : Město Štětí, Mírové nám. 163, Štětí 411 08				FORMÁT	2xA4	ČÍSLO PARÉ
STAVBA: Odkanalizování sídel města Štětí Počeplice, Stračí, Radouň, Chcebuz a Brocno POČEPLICE – ČOV A KANALIZACE D1.1– STAVEBNÍ ŘEŠENÍ				STUPEŇ	DPS	
				DATUM	09/2023	
				MĚŘÍTKO	1 : 50	
				kótováno v	m	
OBSAH: SO 02.04 – ZPEVNĚNÉ PLOCHY, OPLOCENÍ A TERÉNNÍ ÚPRAVY				Č. ZAKÁZKY	220	D1.1_02.04_05
OPĚRNÁ STĚNA – PŮDORYS, ŘEZ				Č. VÝKRESU		