

ÚZEMÍ
POVRCH ÚZEMÍ
VZDÁLENOST ŠACHET
NÁZVY ŠACHET

POČEPLICE									
nezp. terén		komunikace						nezp. terén	
2,00	8,00	91,00				6,40	16,40	6,00	3,50
vš		LB1		LB2		LB3	LB4		LB5
									čOV
									čOV

nápojení na stávající vodovod

VODOVODNÍ PŘÍPOJKA
ČOV

MĚŘÍTKO 1:100 / 1:500

KÓTA UPRAVENÉHO TERÉNU

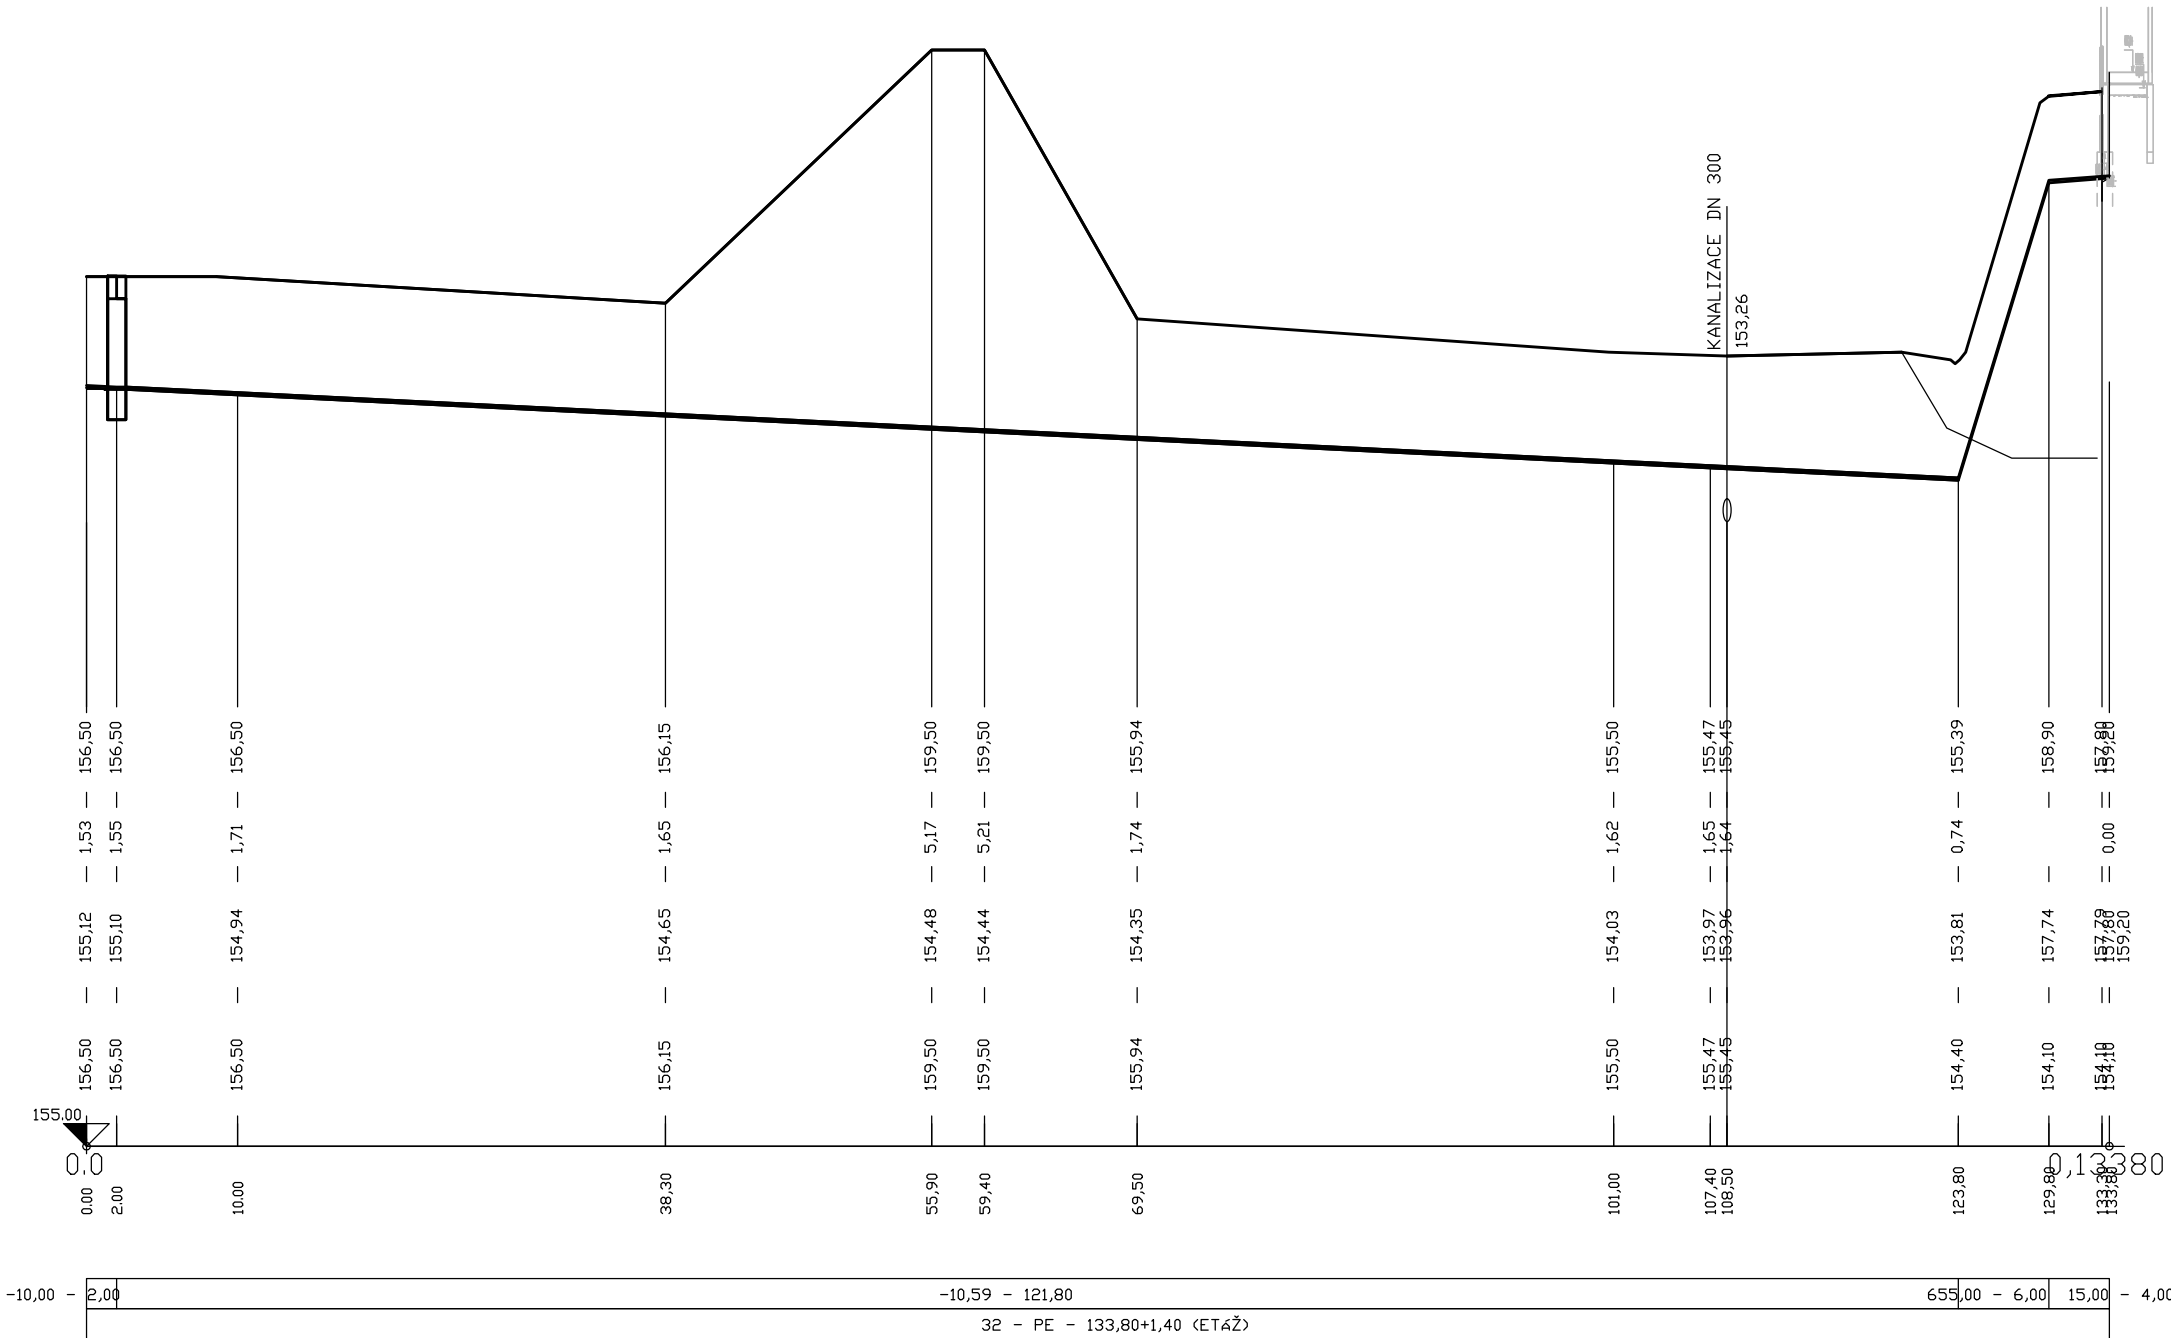
HLoubKA VÝKOPU

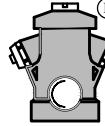
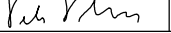
KÓTA DNA POTRUBÍ

KÓTA TERÉNU

STANIČENÍ [Km],[m]

SKLON [promile] - DÉLKA [m]
DN [mm] - MATERIÁL - DÉLKA [m]



VYPRACOVAL	KONTROLOVAL	ZODP. PRŮJ.	HIP	PROVOD inž. spol. s r.o. V Podhájí 226/28 400 01 Ústí n/L tel.: 475 201 580 provod@provod.cz http://www.provod.cz		
Ing. M. HAVLATA	Ing. Jitka Malá	Ing. P. PLICHTA	Ing. Jitka Malá			
						
VODOPRÁVNÍ ÚŘAD : MěÚ Litoměřice, Mírové náměstí 15/7, 412 01						
INVESTOR : Město Štětí, Mírové nám. 163, Štětí 411 08				FORMÁT	4xA4	ČÍSLO PARÉ
STAVBA: Odkanalizování sídel města Štětí Počeplice, Stračí, Radouň, Chcebuz a Brocno POČEPLICE – ČOV A KANALIZACE D1.1– STAVEBNÍ ŘEŠENÍ				STUPEŇ	DPS	
				DATUM	05/2023	
				MĚŘÍTKO	1 : 100/500	
				kótováno v	m	
OBSAH: SO 02.05 – VODOVODNÍ PŘÍPOJKA PP – VODOVODNÍ PŘÍPOJKA				Č. ZAKÁZKY	220	D1.1_02.05_05
				Č. VÝKRESU		