
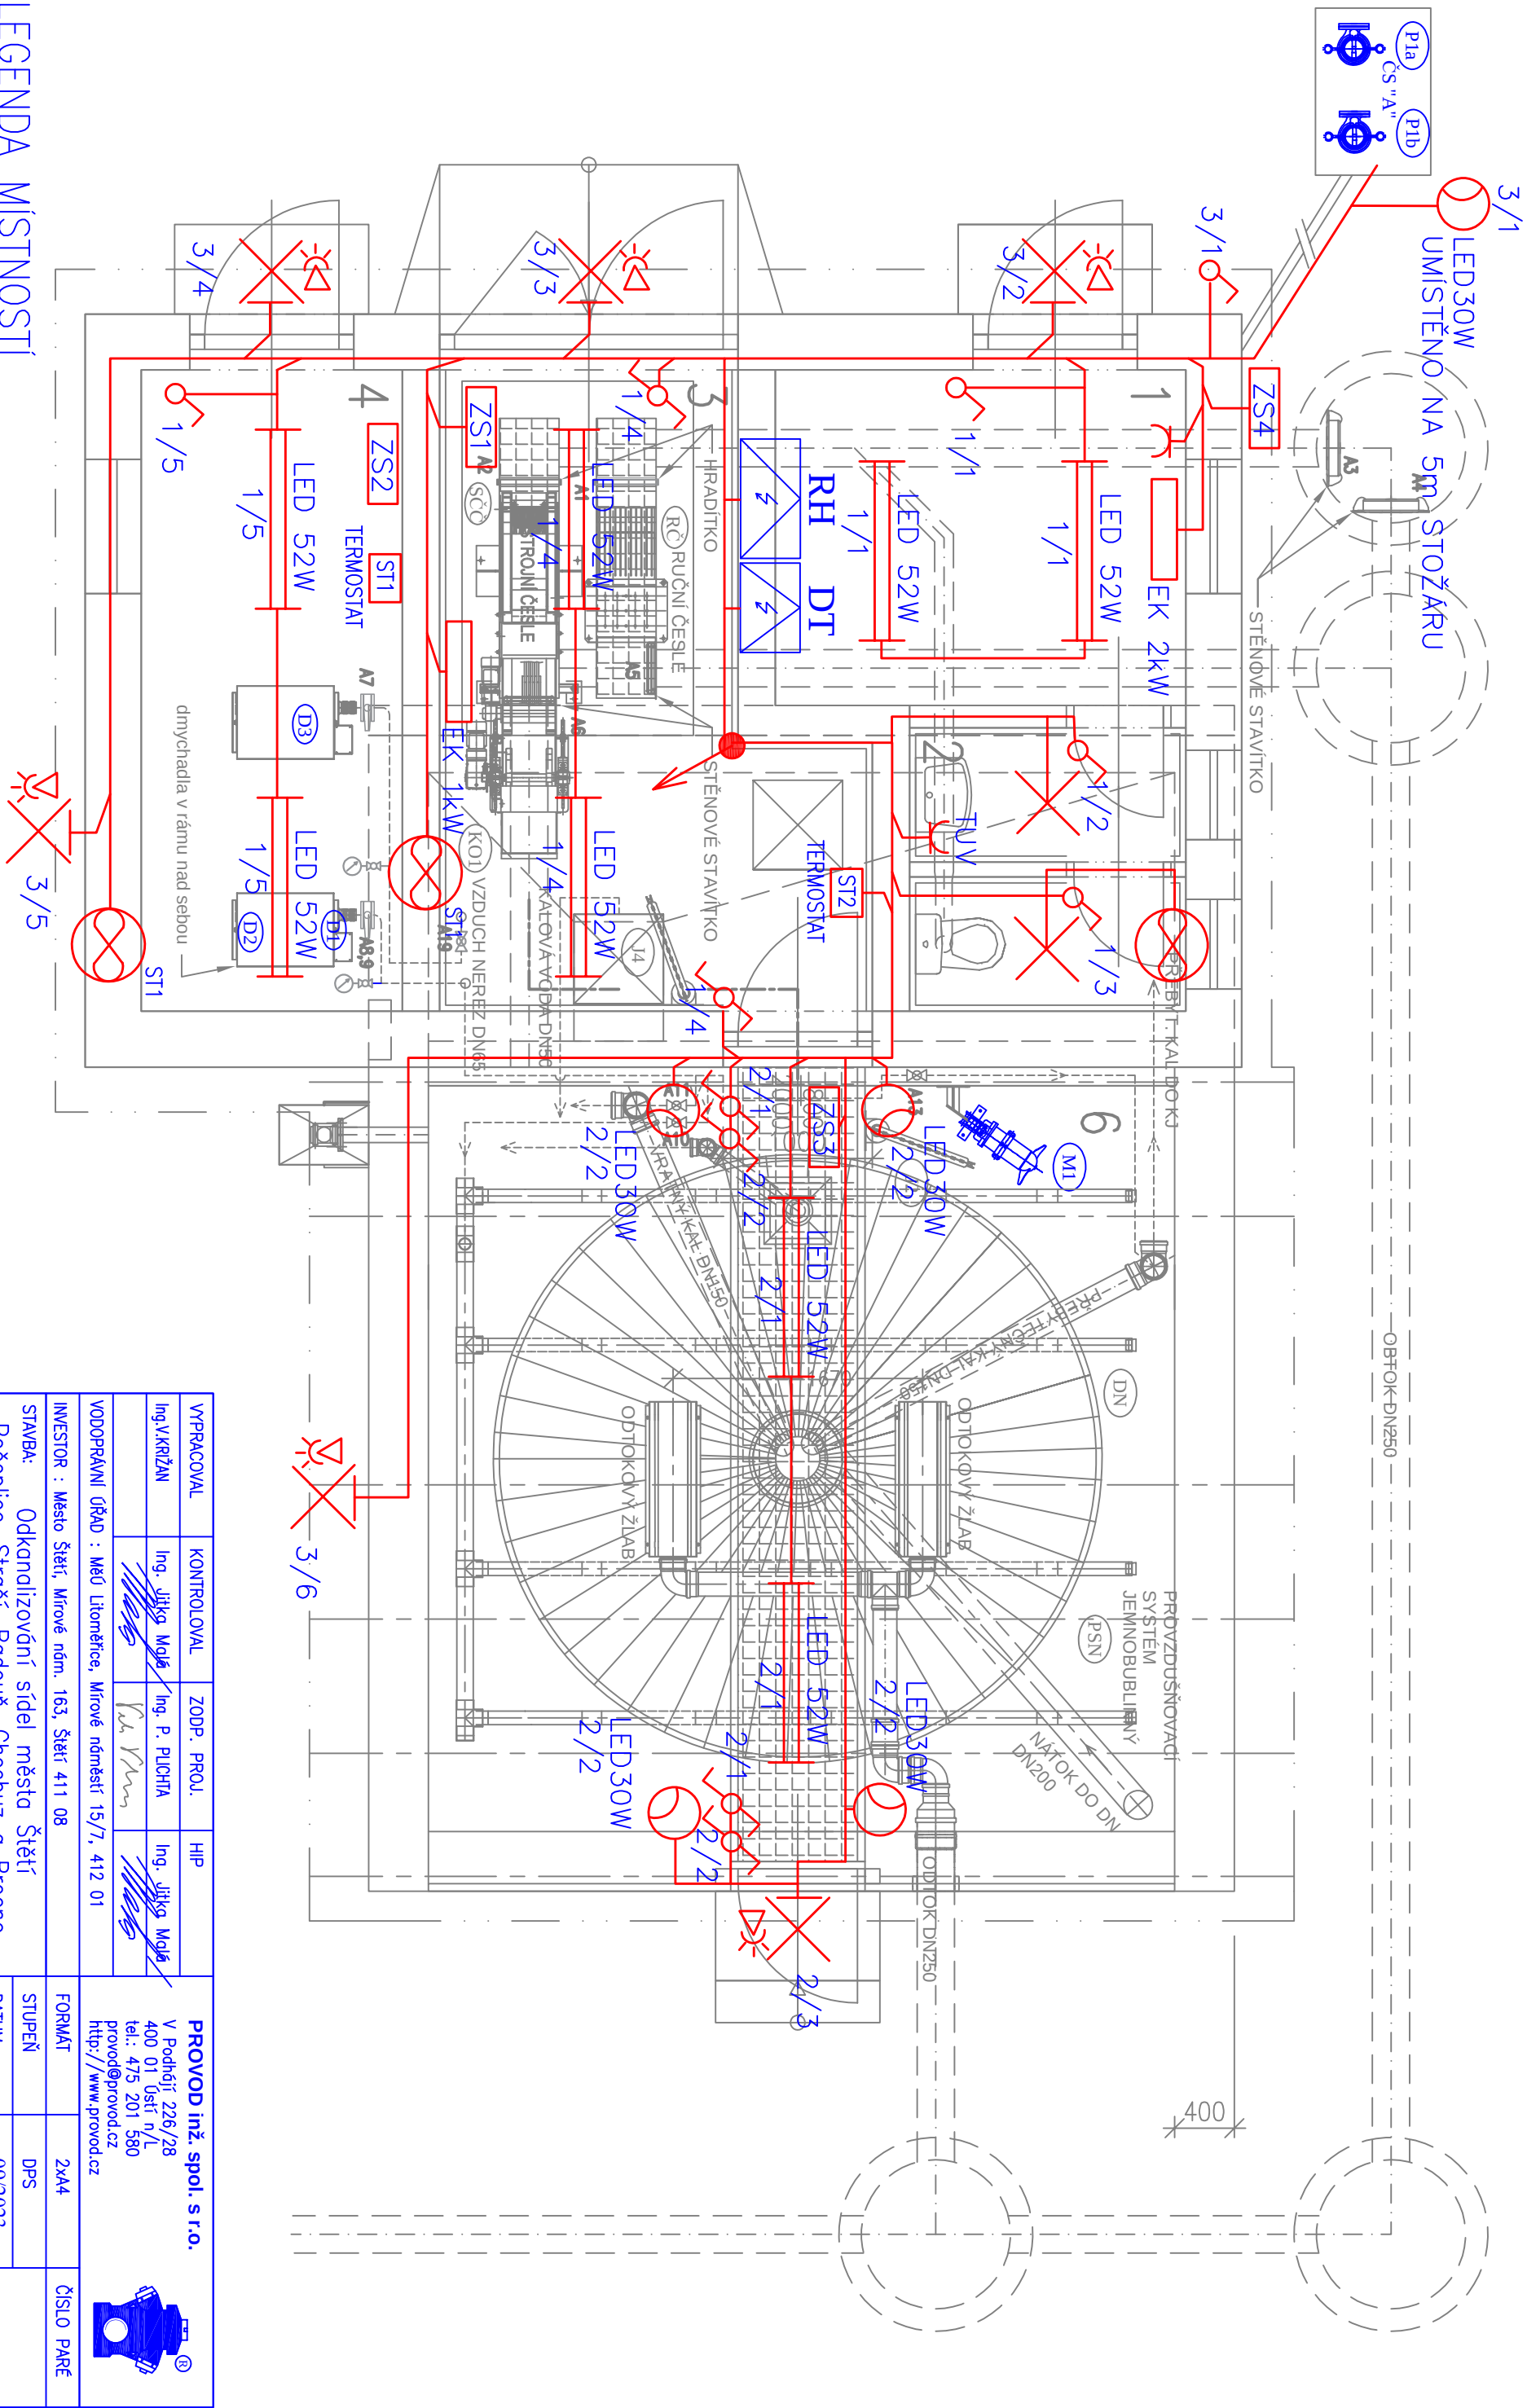


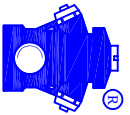

Č.M.	ÚČEL MÍSTNOSTI	PLOCHA	4	DMCHÁRNA	7,53m2
1	MÍSTNOST OBSLUHY	6,19m2	5	KALOVNÍ	9,00m2
2	SOCÁLNÍ ZÁZEMÍ	3,41m2	6	AKTIVAČNÍ NÁDRŽ + DOSAZOVACÍ NÁDRŽ	25,00m2
3	HRUBÉ PŘEDČÍŠTĚNÍ	10,22m2			

VYPRACOVAL	KONTROLOVAL	ZODP. PROJ.	HIP	PROVOD inž. spol. s r.o. V Podhájí 226/28 400 01 Ústí n/L tel.: 475 201 580 provod@provod.cz http://www.provod.cz 		
Ing.V.KRÍŽAN	Ing. Jiříka Moja	Ing. P. PUCHTA	Ing. Jiříka Moja			
VODOPRÁVNÍ ÚŘAD : MěÚ Litoměřice, Mírové náměstí 15/7, 412 01						
INVESTOR : Město Štětí, Mírové nám. 163, Štětí 411 08				FORMÁT	2x44	ČÍSLO PARÉ
STAVBA: Odkandlizování sídel města Štětí Počeplice, Stračí, Radouň, Chcebus a Brocno				STUPEŇ	DPS	
POČEPICE – ČOV A KANALIZACE				DATUM	09/2023	
D2.1 – STROJNĚ TECHNOLOGICKÁ ŘEŠENÍ				MĚŘITKO	1 : 40	
OBSAH: SO 02.01 – OBJEKT ČOV				kótováno v	m	
OBSAH: SO 02.01 – OBJEKT ČOV				Č. ZAKÁZKY	220	
ELEKTRO dispozice – půdorys na kótě +1,0m				Č. VÝKRESU	D2.1_PS02-E02.1	