


LEGENDA MÍSTNOSTÍ

Č.M.	ÚČEL MÍSTNOSTI	PLOCHA
5	KALOJEM	9,00m2
6	AKTIVAČNÍ NADRŽ + DOSAZOVACÍ NADRŽ	25,00m2

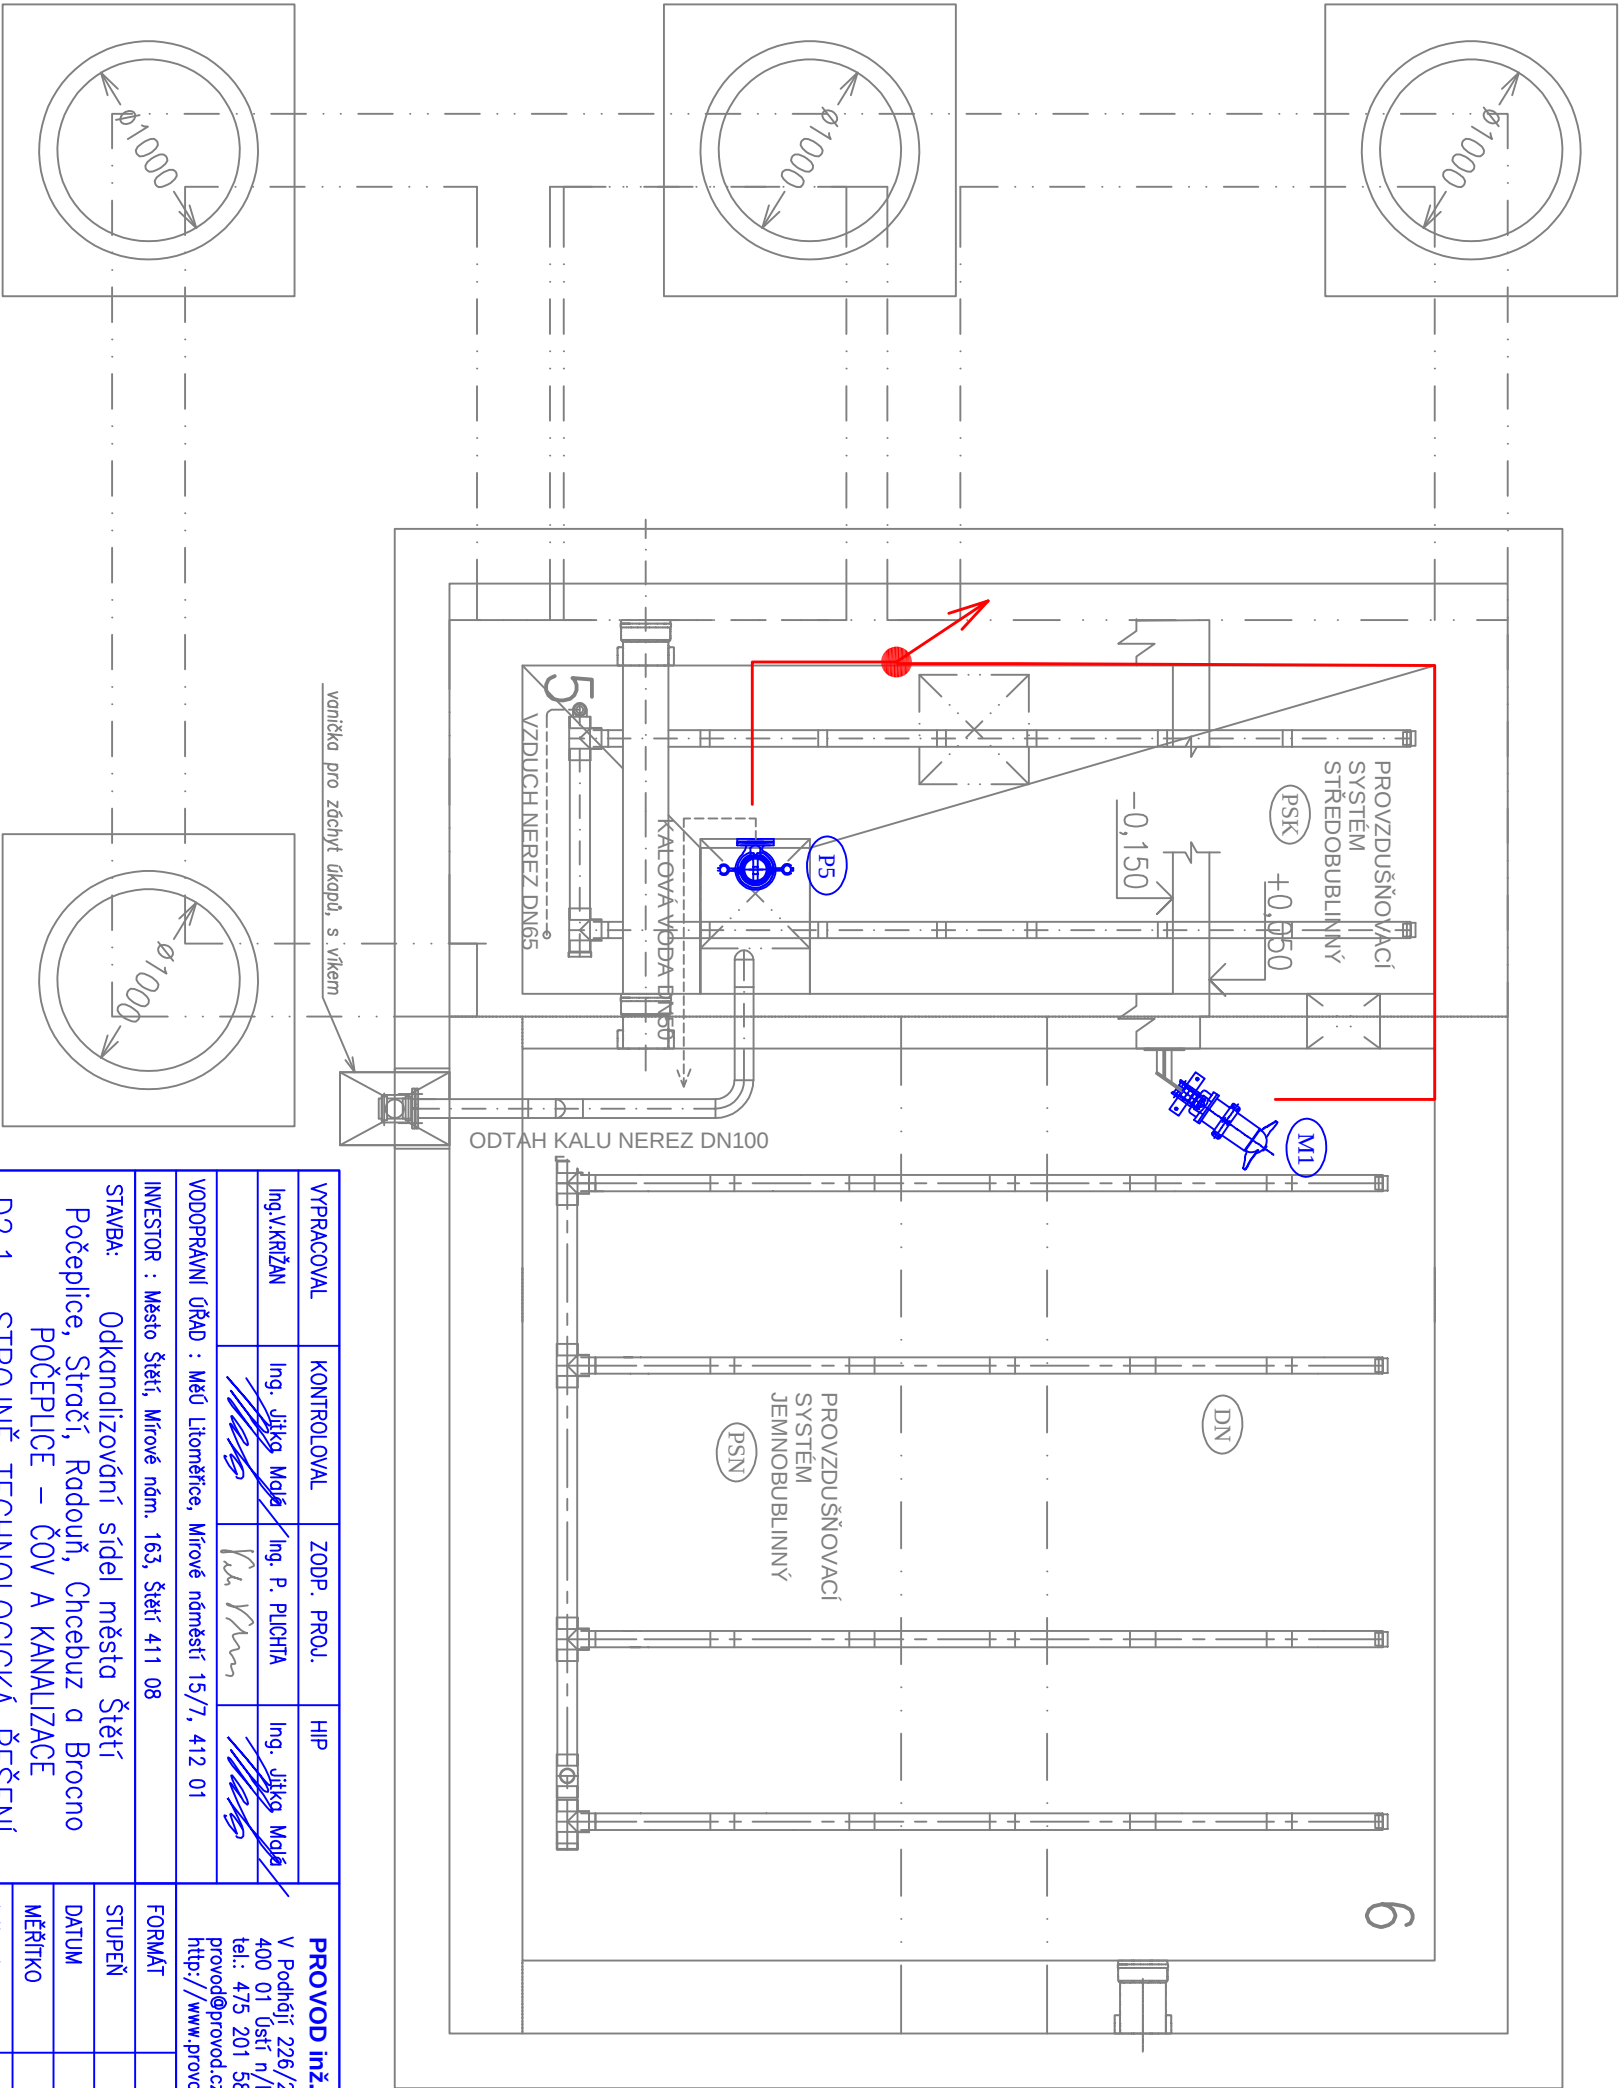

VYPRACOVAL	KONTROLOVAL	ZODP. PROJ.	HIP	PROVOD inž. spol. s r.o. V Podhájí 226/28 400 01 Ústí n/L tel.: 475 201 580 provod@provod.cz http://www.provod.cz 		
Ing.V.KRÍŽAN	Ing. Jiřka Moja	Ing. P. PUCHTA	Ing. Jiřka Moja			
						
VODOPRÁVNÍ ÚŘAD : MěÚ Litoměřice, Mírové náměstí 15/7, 412 01						
INVESTOR : Město Štětí, Mírové nám. 163, Štětí 411 08						
STAVBA: Odkanalizování sídel města Štětí Počeplice, Stračí, Radouň, Chcebus a Brocno POČEPlice – ČOV A KANALIZACE D2.1 – STROJNĚ TECHNOLOGICKÁ ŘEŠENÍ OBSAH: SO 02.01 – OBJEKT ČOV ELEKTRO dispozice – půdorys na kótě –3,0m				FORMÁT	2x44	ČÍSLO PARÉ
				STUPEŇ	DPS	
				DATUM	09/2023	
				MĚŘÍTKO	1 : 40	
				kótováno v	m	
				Č. ZAKÁZKY	220	
				Č. VÝKRESU	D2.1_PS02–E02.2	