
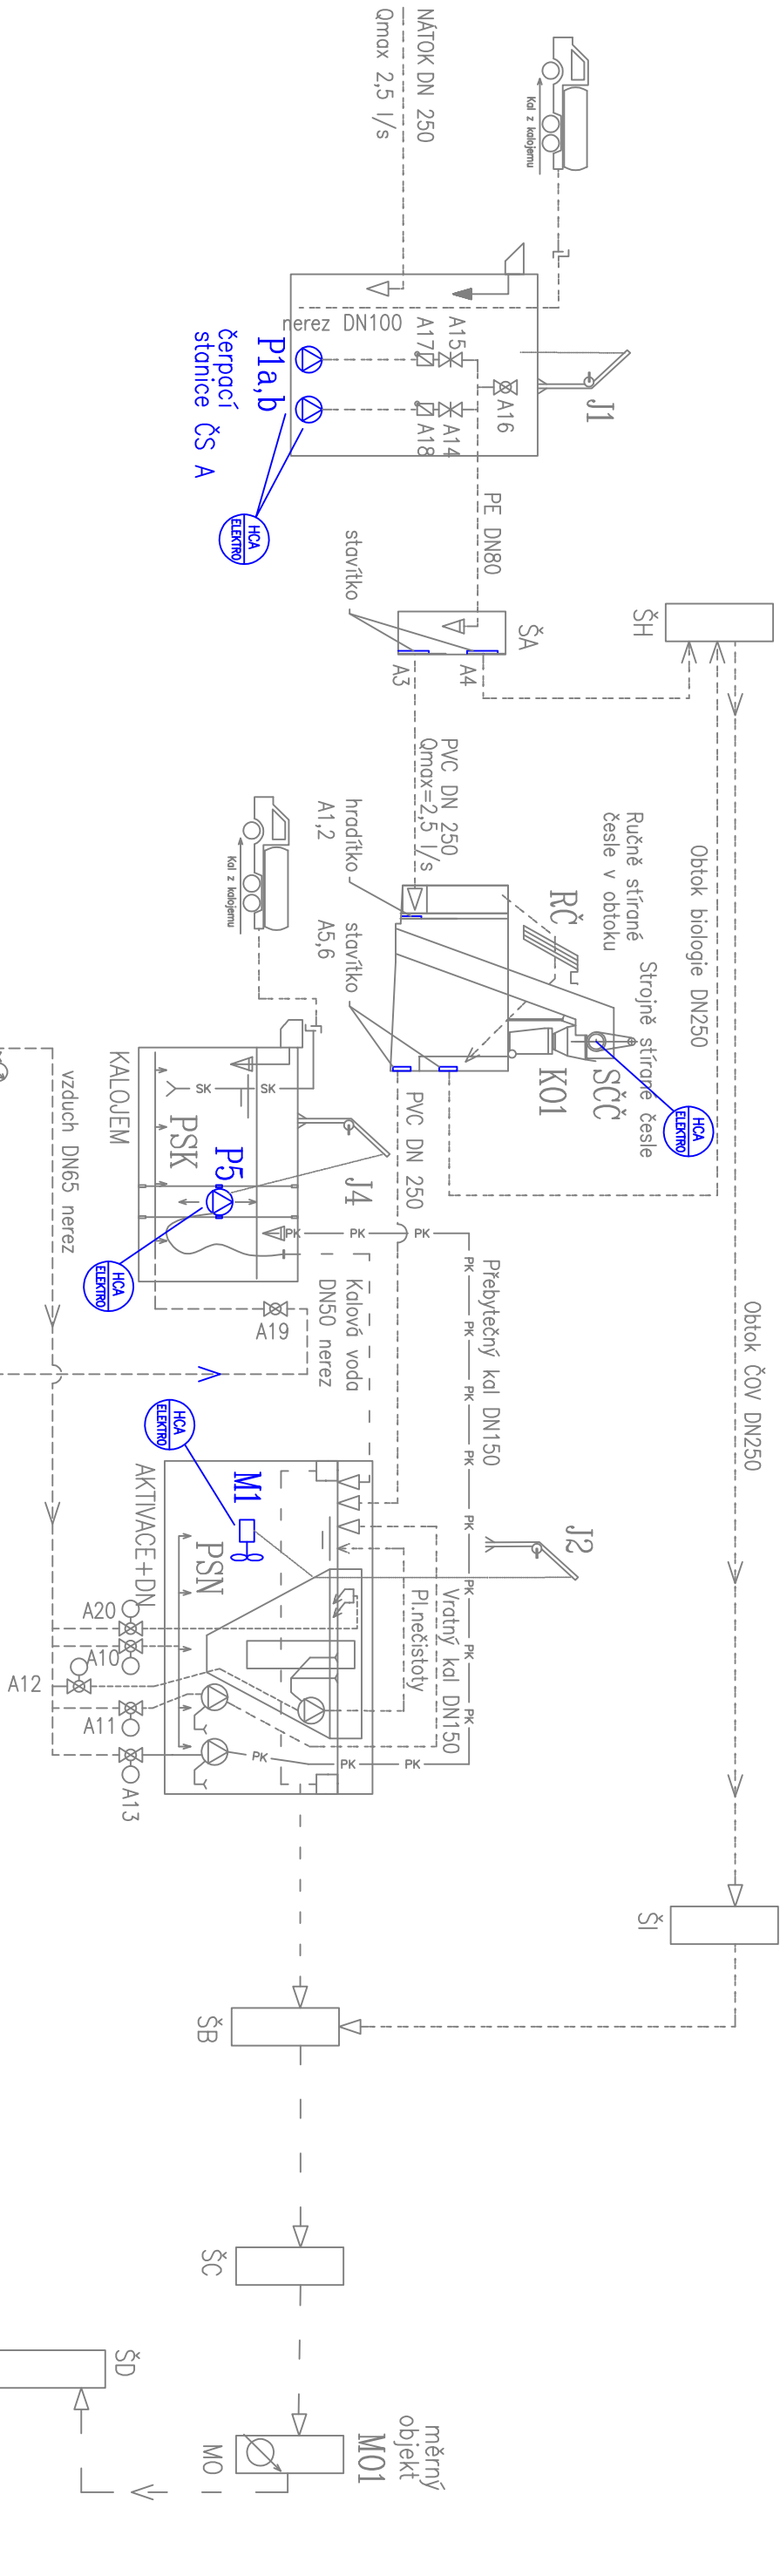


OZN	POPIS	KS
P1a,b	PONORNÉ KALČERPADO : Q=2,5 l/s; H=6,2 m, průch.50mm PŘÍKON ELEKTROMOTORU max.1,25 kW; 400 V; 50 Hz	2+0
J1	JEŘÁBEK PRO ZDVÍH ČERPADEL , nosnost 150 kg, vč.potky včetně kladky, novější s aret.položky, nerez.lanko s karabinou	1
RČ	RUČNÍ ČESLE, průřihy 15 mm, š.žlobu 400 mm, výška 600 mm, sklon 50°, s odkop. žlobem a hroblem, mol. nerez	1
SČČ	STROJNÍ PÍSOVÉ SAMOČISTIČI ČESLE, 400x750/1200x3/70° sklon 70°, materiál nerez, bez zateplení, p=1 kW	1
KO1	NÁDOBA NA SHRABKY (PÍSEK) 120 l	2
M1	PONORNÉ VRTULOVÉ MICHADLO, vč.sproutěčho zařízení PRŮM.VRTULE 225–300mm, el.motor max.2 kW, 400V, 50 Hz	1+0
PSN	JEJNOBUBLINNÝ PROVDZUŠŇOVACÍ SYSTÉM OBJEM NÁDRŽE 112,5 m ³ , PEVNĚ KOTVENÁ VERZE	1
J2	JEŘÁBEK PRO ZDVÍH MICHADLA , nosnost 150 kg, vč.potky včetně kladky, novější s aret.položky, nerez.lanko s karabinou	1
D1,2	DMYCHADLO PRO ŘÍZENÍ FM, Q na sání=72 m ³ /h při rozřihu tlaku 45 kPa, příkon 2,2 kW, 3x400 V	2
DN	STROJNÍ VYBAVENÍ DOŠAZOVACÍ NÁDRŽE, PRŮM. 4m UKL.VYTEC, NÁTOK, ODTOK,ZLABY, ODTAH PLOV.NEČISTOT ODTAH PŘEBYT.KALU, OFUK, POTRUBÍ, KONZOLE A KONSTRUKCE	1
P5	ČERPADO KALVODY : Q=2,2 l/s; H=2,0 m, PŘÍKON 0,55 kW 230 V 50Hz, průchod 45 mm, vč.vyztužené hadice DN40 7m	1
J4	JEŘÁBEK PRO ZDVÍH ČERPADA , nosnost 100 kg, vč.potky včetně kladky, novější s aret.položky, nerez.lanko s karabinou	1
PSK	STŘEDOBUBLINNÝ PROVDZUŠŇOVACÍ SYSTÉM PRO KALOJEM – OBJEM 40,5 m ³ , PEVNĚ KOTVENÁ VERZE	1
D3	DMYCHADLO PRO ŘÍZENÍ FM, Q na sání=42 m ³ /h při rozřihu tlaku 45 kPa, příkon 1,7 kW, 3x400 V	1
MO	MĚRNÝ OBJEKT – PARSHALŮV ZLAB P1 ROZSAH 0,26–6,22 l/s	1

LEGENDA STROJŮ A ZAŘÍZENÍ

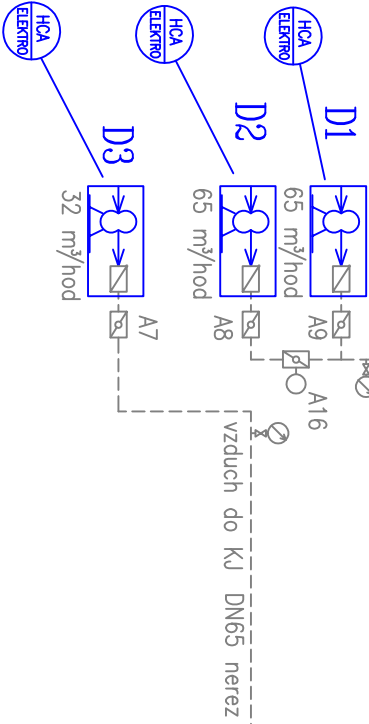

VYPRACOVAL	KONTROLOVAL	ZODP. PROJ.	HIP	PROVOD inž. spol. s r.o. V Podhájí 226/28 400 01 Ústí n/L tel.: 475 201 580 provod@provod.cz http://www.provod.cz	
ING.V.KRŽAN	Ing. Jiří Křátek	Ing. P. PUCHTA	Ing. Jiří Křátek		
VODOPRÁVNÍ ÚŘAD : MěÚ Litoměřice, Mírové náměstí 15/7, 412 01				FORMÁT	2x44
INVESTOR : Město Štětí, Mírové nám. 163, Štětí 411 08				STUPEŇ	DPS
STAVBA: Odkandilizování sídel města Štětí Počeplice, Stračův, Radouň, Chcebus a Brocno				DATUM	09/2023
POČEPLICE – ČOV A KANALIZACE				MĚŘÍTKO	
D2.1 – STROJNĚ TECHNOLOGICKÁ ČÁST				kótováno v	m
OBSAH:				Č. ZAKÁZKY	220
TECHNOLOGICKÉ SCHÉMA ELEKTRO				Č. VÝKRESU	D2.1_PS02-E-03