


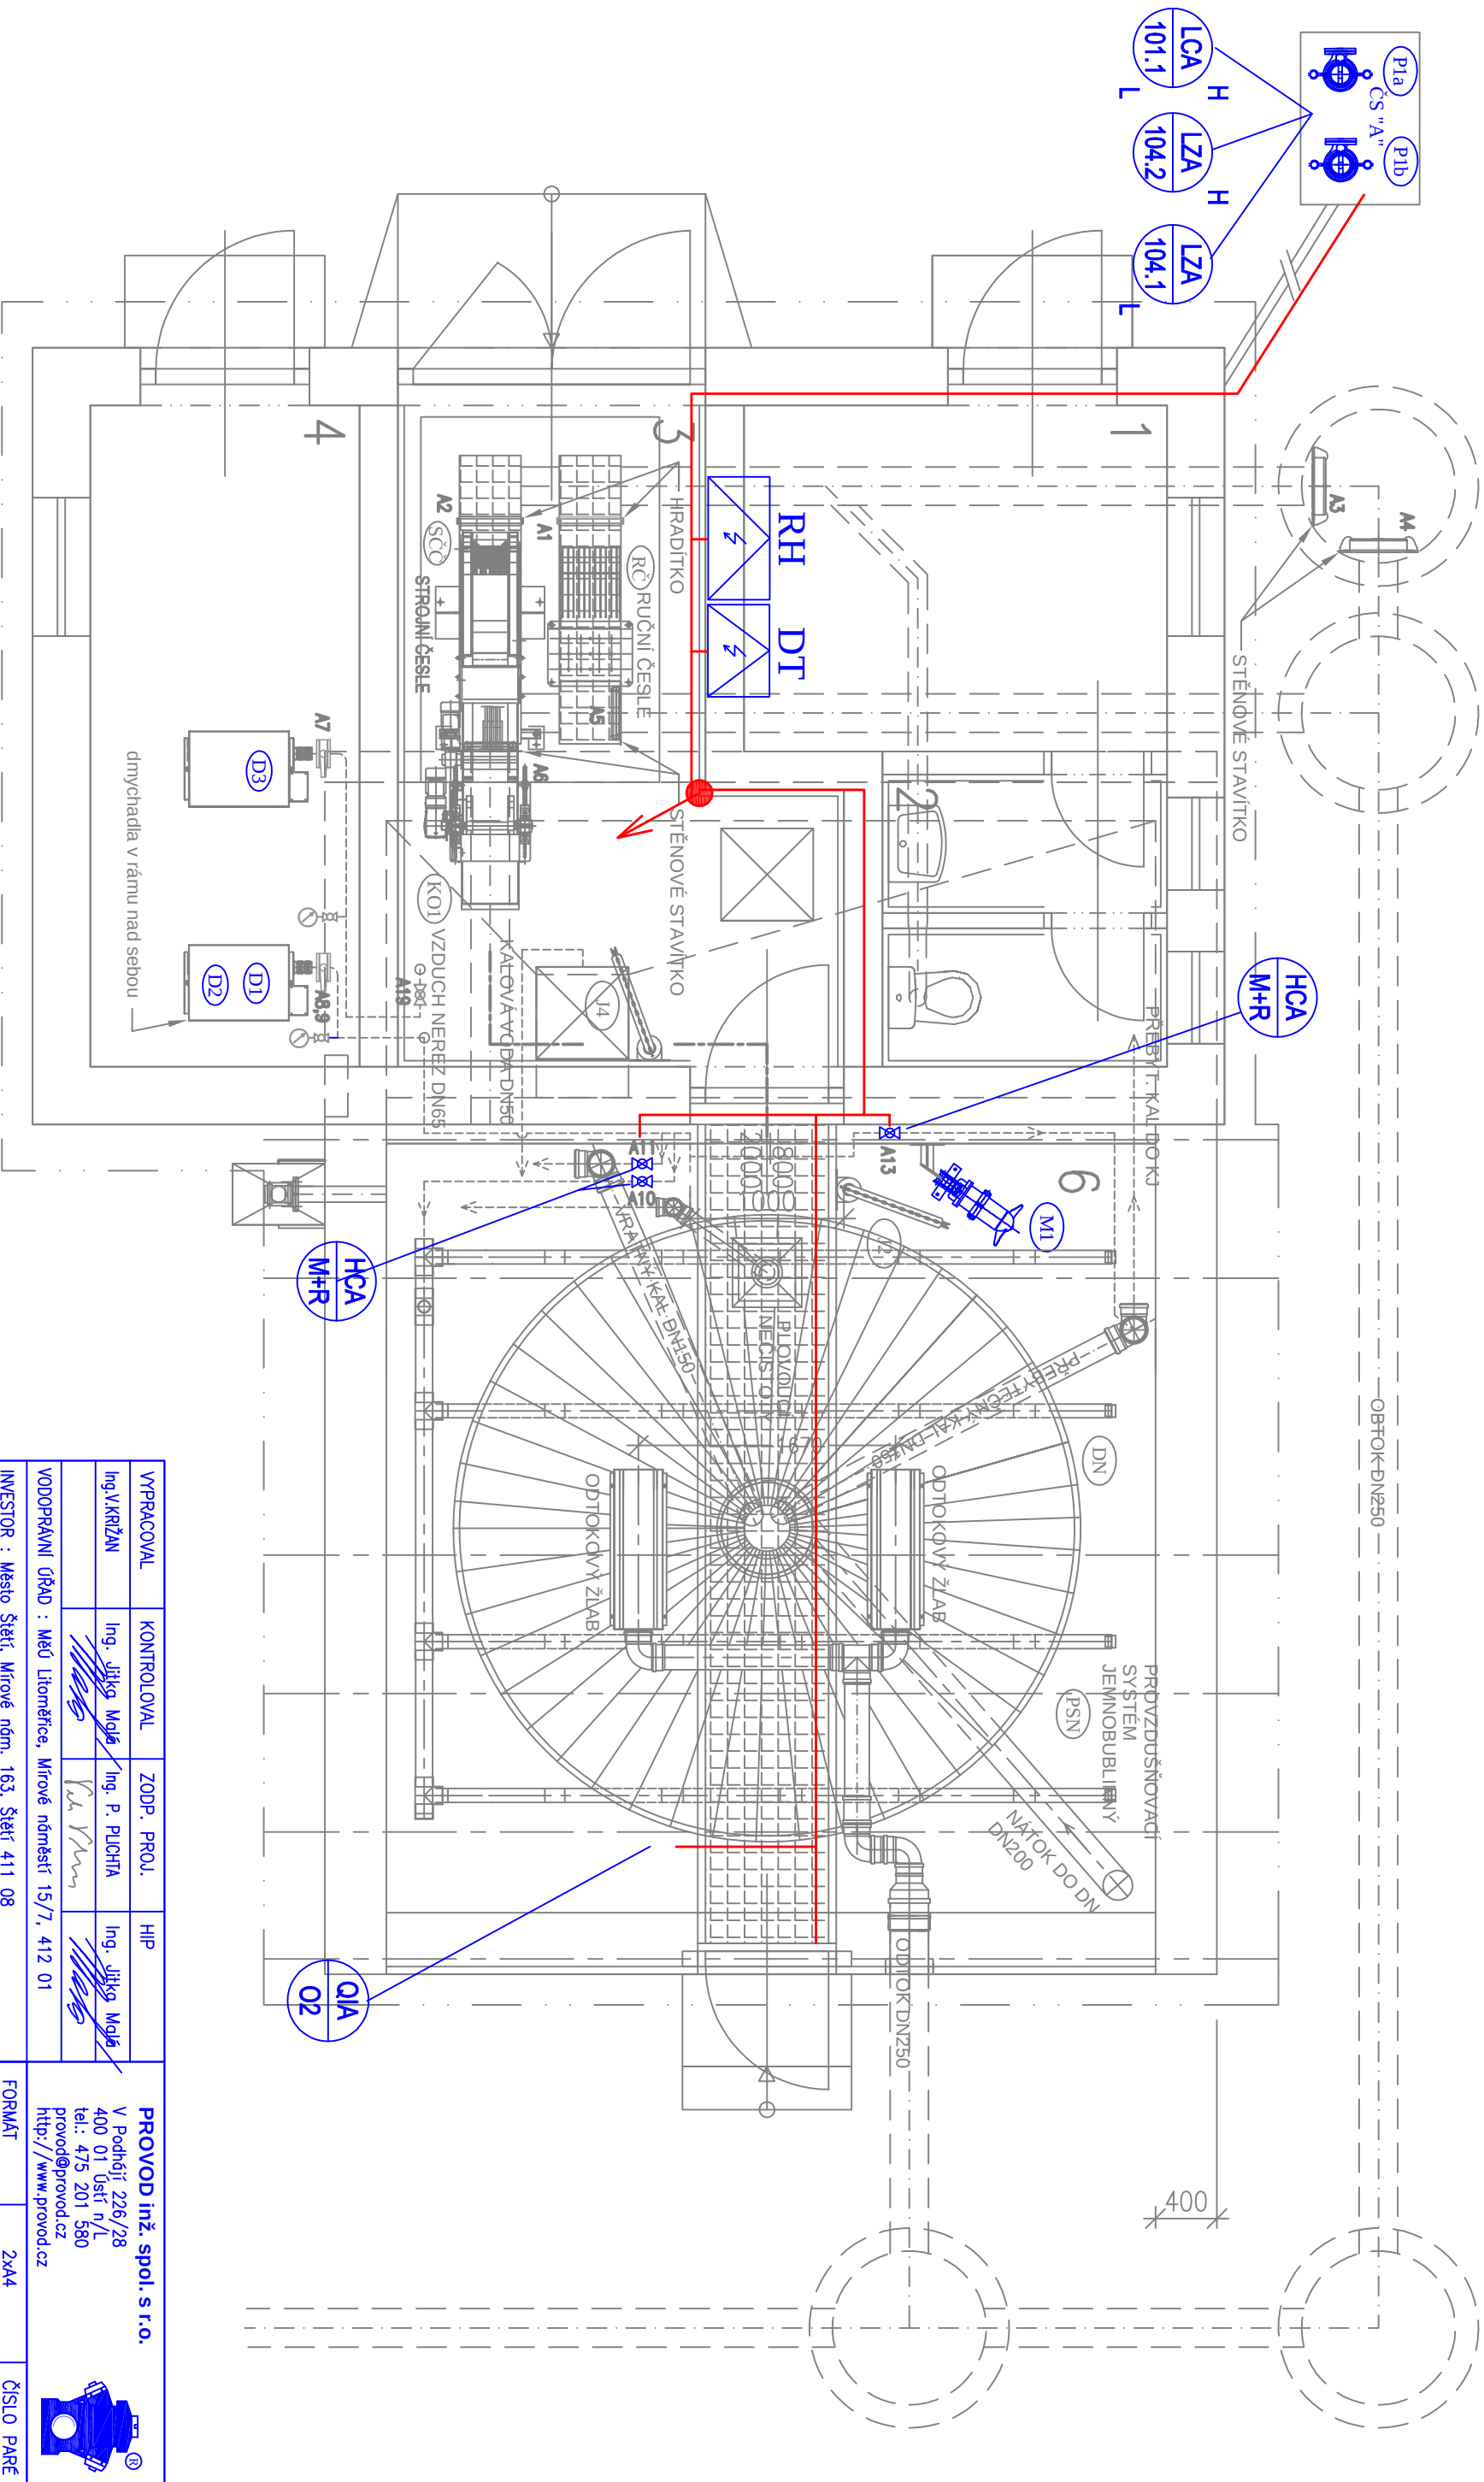

LEGENDA MÍSTNOSTÍ

Č.M.	ÚČEL MÍSTNOSTI	PLOCHA	4	DMYCHÁRNA	7,53m ²
1	MÍSTNOST OBSLUHY	6,19m ²	5	KALOJEK	9,00m ²
2	SOCIÁLNÍ ZAZEMÍ	3,41m ²	6	AKTIVAČNÍ NÁDRŽ + DOSAZOVACÍ NÁDRŽ	25,00m ²
3	HRUBÉ PŘEDČIŠTĚNÍ	10,22m ²			

VYPRACOVAL	KONTROLOVAL	ZODP. PROJ.	HIP	PROVOD inž. spol. s r.o. V Podhájí 226/28 400 01 Ústí n/L tel.: 475 201 580 provod@provod.cz http://www.provod.cz	
Ing. V. KRÍŽAN	Ing. Jitka Moja	Ing. P. PLUCHTA	Ing. Jitka Moja		
VODOPRÁVNÍ ÚŘAD : MěÚ Litoměřice, Mírové náměstí 15/7, 412 01				FORMÁT	2x44
INVESTOR : Město Štětí, Mírové nám. 163, Štětí 411 08				STUPĚŇ	DPS
STAVBA: Odkanalizování sídel města Štětí Počepice, Stračí, Rodouň, Chcebusz a Brocno POČEPICE – ČOV A KANALIZACE D2.1 – STROUNĚ TECHNOLOGICKÁ ŘEŠENÍ OBSAH: SO 02.01 – OBJEKT ČOV MaR dispozice – půdorys na kótě +1,0m				DATUM	09/2023
				MĚŘITKO	1 : 40
				kótováno v	m
				Č. ZAKÁZKY	220
				Č. VÝKRESU	D2.1_PS03-MR02.1