


LEGENDA MÍSTNOSTÍ

Č.M.	ÚČEL MÍSTNOSTI	PLOCHA
5	KALOJEM	9,00m2
6	AKTIVAČNÍ NADŘŽ + DOSAZOVACÍ NADŘŽ	25,00m2

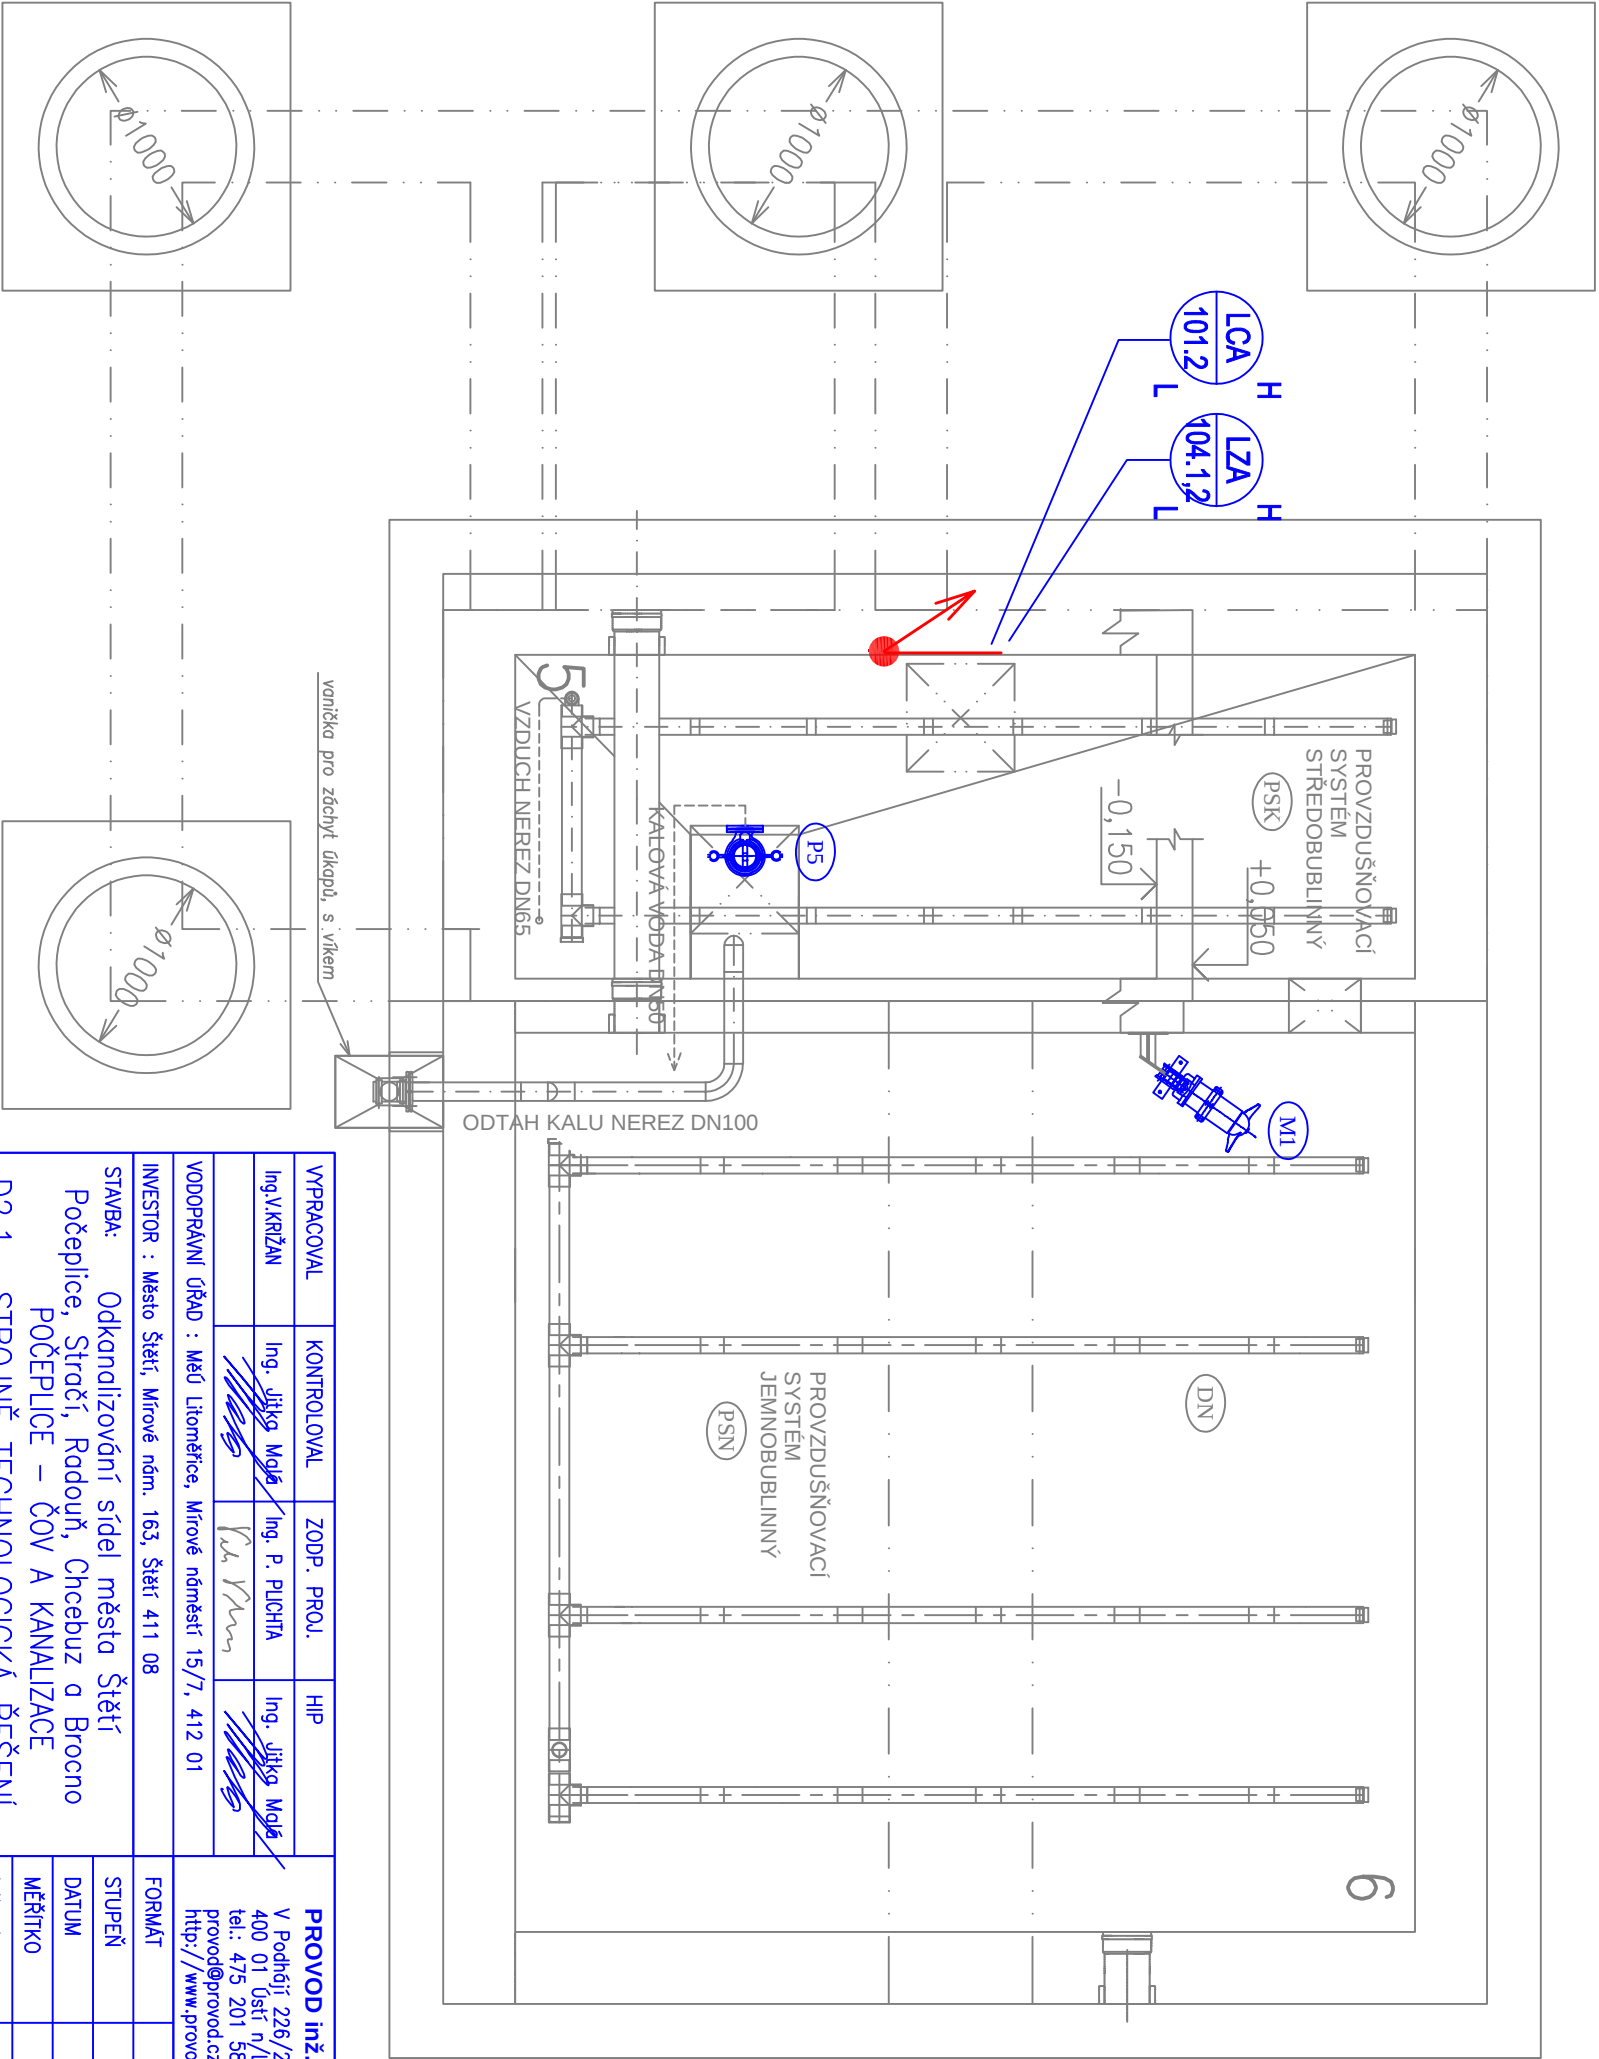

VYPRACOVAL	KONTROLOVAL	ZODP. PROJ.	HIP	PROVOD inž. spol. s r.o. V Poděbrdách 226/28 400 01 Ústí n/L tel.: 475 201 580 provod@provod.cz http://www.provod.cz	
Ing. V. Křížan	Ing. Jiříka Moje	Ing. P. PUCHTA	Ing. Jiříka Moje		
VODOPRÁVNÍ ÚŘAD : MěÚ Litoměřice, Mírové náměstí 15/7, 412 01				FORMÁT	2x44
INVESTOR : Město Štětí, Mírové nám. 163, Štětí 411 08				STUPEŇ	DPS
STAVBA: Odkanalizování sídel města Štětí Počepice, Stračí, Radouň, Chcebuž a Brocno POČEPICE – ČOV A KANALIZACE				DATUM	09/2023
				MĚŘÍTKO	1 : 40
D2.1 – STROJNĚ TECHNOLOGICKÁ ŘEŠENÍ				kótováno v	m
				Č. ZAKÁZKY	220
OBSAH: SO 02.01 – OBJEKT ČOV				č. výkresu	D2.1_PS03-MR02.2
Mdr dispozice – půdorys na kótě –3,0m					