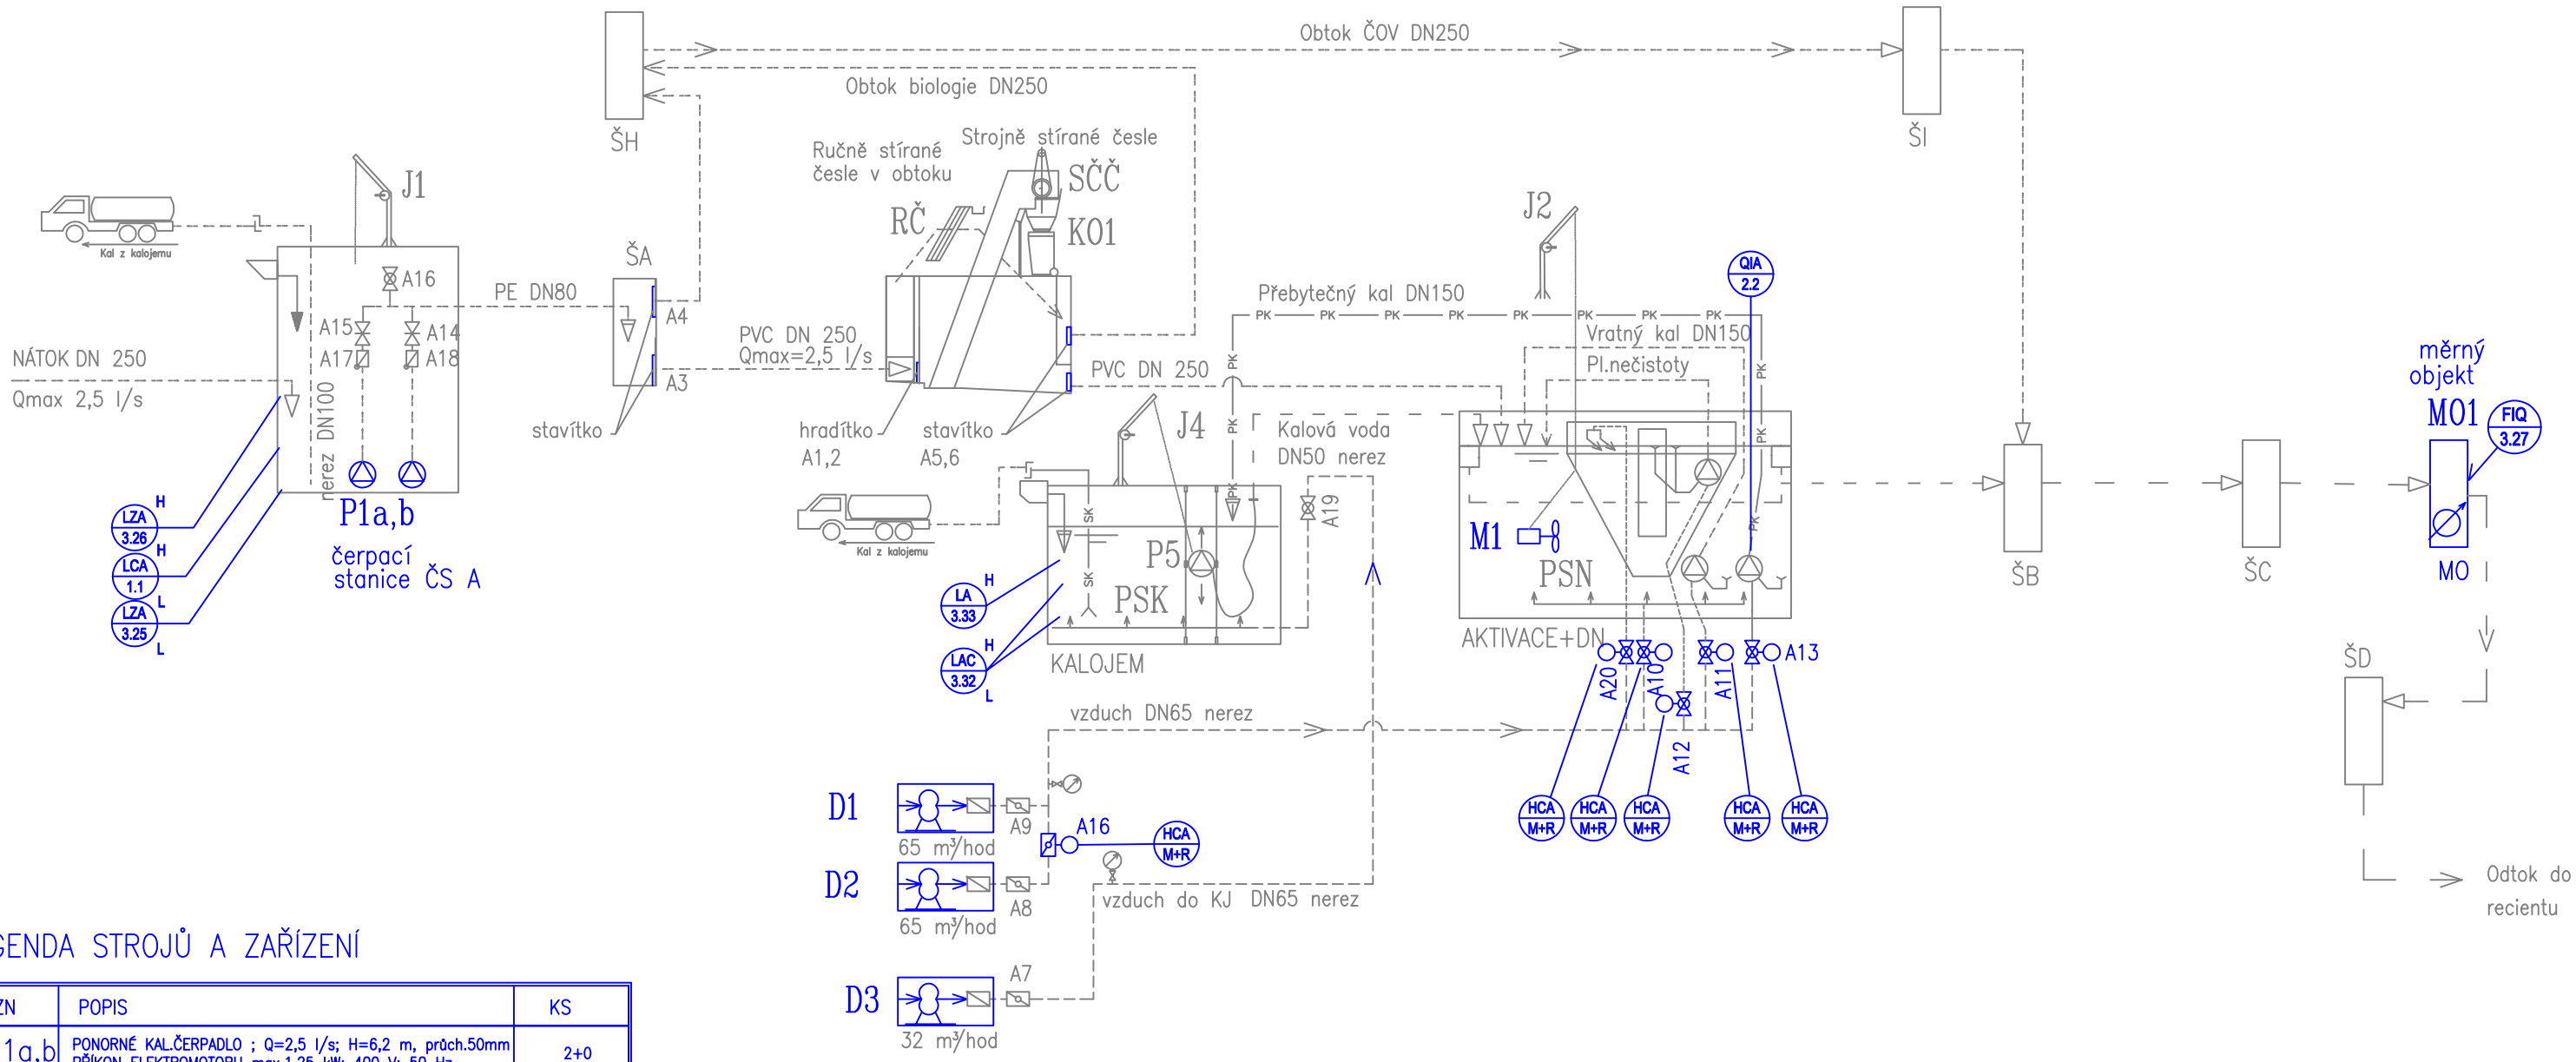

LEGENDA STROJŮ A ZAŘÍZENÍ

OZN	POPIS	KS
P1a,b	PONORNÉ KAL.ČERPADLO ; Q=2,5 l/s; H=6,2 m, průch.50mm PŘÍKON ELEKTROMOTORU max.1,25 kW; 400 V; 50 Hz	2+0
J1	JEŘÁBEK PRO ZDVIH ČERPADEL , nosnost 150 kg, vč.patky včetně kladky, navijáku s aret.polohy, nerez.lanko s karabinou	1
RČ	RUČNÍ ČESLE, průliny 15 mm, š.žlabu 400 mm, výška 600 mm, sklon 50°, s odkap. žlabem a hrablem, mat. nerez	1
SČČ	STROJNÍ PÁSOVÉ SAMOČISTÍCÍ ČESLE, 400x750/1200x3/70° sklon 70°, materiál nerez, bez zateplení, p=1 kW	1
K01	NÁDOBA NA SHRABKY (PÍSEK) 120 l	2
M1	PONORNÉ VRTULOVÉ MÍCHADLO, vč.spouštěcího zařízení PRŮM.VRTULE 225–300mm, el.motor max.2 kW, 400V, 50 Hz	1+0
PSN	JEMNOBUBLINNÝ PROVZDUŠŇOVACÍ SYSTÉM OBJEM NÁDRŽE 112,5 m3, PEVNĚ KOTVENÁ VERZE	1
J2	JEŘÁBEK PRO ZDVIH MÍCHADLA , nosnost 150 kg, vč.patky včetně kladky, navijáku s aret.polohy, nerez.lanko s karabinou	1
D1,2	DMYCHADLO PRO ŘÍZENÍ FM, Q na sání=72 m3/h při rozdílu tlaků 45 kPa, příkon 2,2 kW, 3x400 V	2
DN	STROJNÍ VYBAVENÍ DOSAZOVACÍ NÁDRŽE, PRŮM. 4m UKL.VÝLEC, NÁTOK, ODTOK.ŽLABY, ODTAH PLOV.NEČISTOT ODTAH PŘEBYT.KALU, OFUK. POTRUBÍ, KONZOLE A KONSTRUKCE	1
P5	ČERPADLO KAL.VODY ; Q=2,2 l/s; H=2,0 m, PŘÍKON 0,55 kW 230 V 50Hz, průchod 45 mm, vč.vyztužené hadice DN40 7m	1
J4	JEŘÁBEK PRO ZDVIH ČERPADLA , nosnost 100 kg, vč.patky včetně kladky, navijáku s aret.polohy, nerez.lanko s karabinou	1
PSK	STŘEDOBUBLINNÝ PROVZDUŠŇOVACÍ SYSTÉM PRO KALOJEM – OBJEM 40,5 m3 , PEVNĚ KOTVENÁ VERZE	1
D3	DMYCHADLO PRO ŘÍZENÍ FM, Q na sání=42 m3/h při rozdílu tlaků 45 kPa, příkon 1,7 kW, 3x400 V	1
MO	MĚRNÝ OBJEKT – PARSHALLŮV ŽLAB P1 ROZSAH 0,26–6,22 l/s	1

VYPRACOVAL	KONTROLOVAL	ZODP. PROJ.	HIP
ING.V.KRIŽAN	Ing. Jitka Malá	Ing. P. PLICHTA	Ing. Jitka Malá

VODOPRÁVNÍ ÚŘAD : MěÚ Litoměřice, Mírové náměstí 15/7, 412 01

INVESTOR : Město Štětí, Mírové nám. 163, Štětí 411 08

STAVBA: Odkanalizování sídel města Štětí
Počeplice, Stračí, Radouň, Chcebuz a Brocno
POČEPLICE – ČOV A KANALIZACE
D2.1– STROJNĚ TECHNOLOGICKÁ ČÁST

OBSAH:
TECHNOLOGICKÉ SCHÉMA M+R

PROVOD inž. spol. s r.o.
V Podhájí 226/28
400 01 Ústí n/L
tel.: 475 201 580
provod@provod.cz
http://www.provod.cz

FORMÁT	2xA4	ČÍSLO PARÉ
STUPEŇ	DSP	
DATUM	09/2023	
MĚŘÍTKO		
kótováno v	m	
Č. ZAKÁZKY	220	
Č. VÝKRESU	D2.1_PS03–MR–03	