


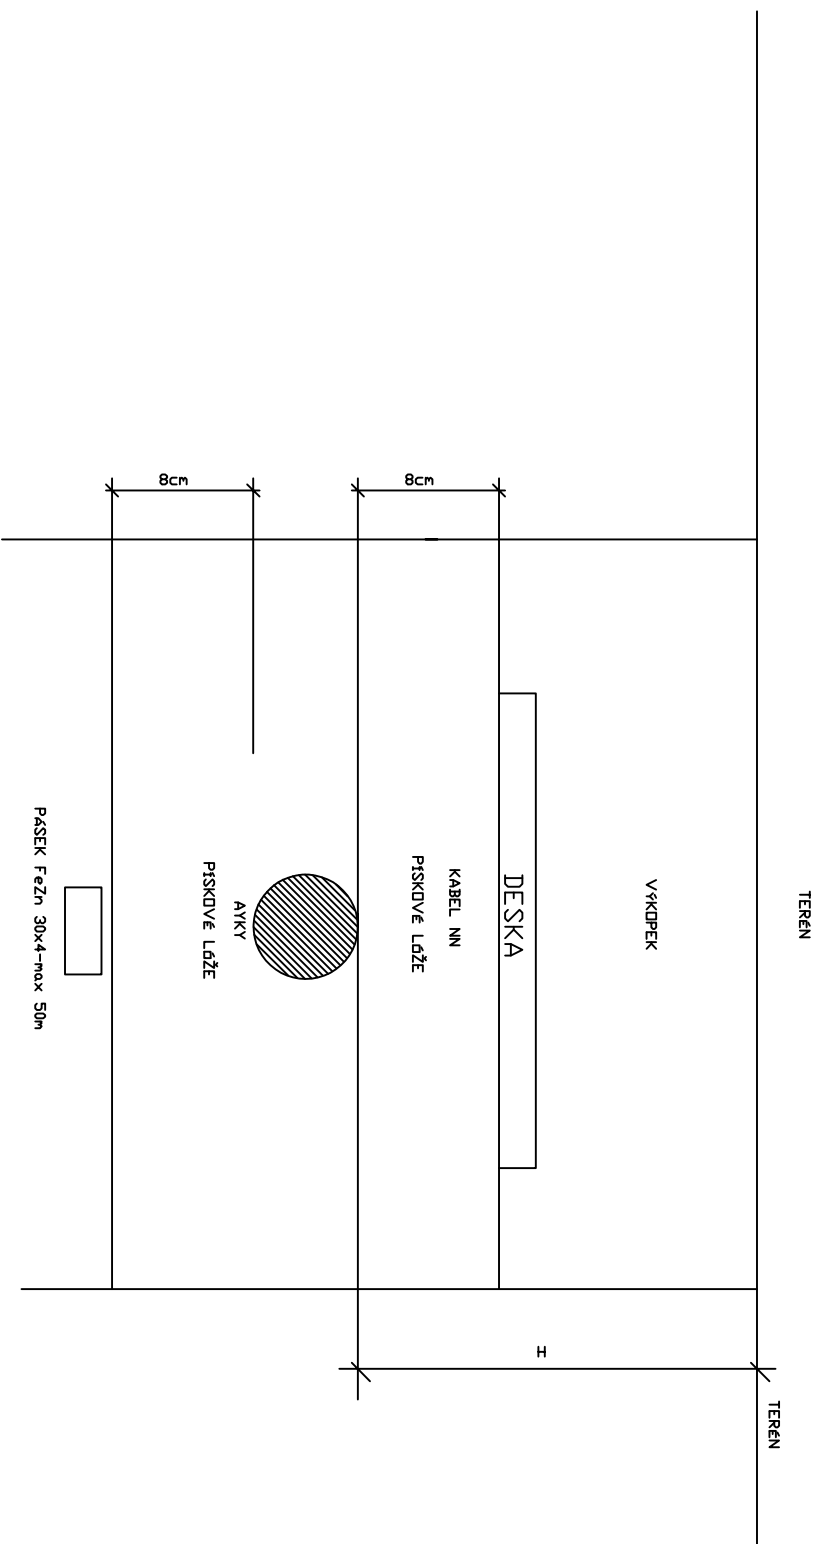

H - 100 cm - V KOMUNIKACI ULOŽIT DO CHRÁNIČKY PEHD
H - 70 cm - OSTATNÍ POKLADKA
KABEL JE ZAKRYT DESKOU
PRO SPOUBĚH PODZEMNÍCH VEDENÍ NUTNO DODRŽET NORMU ČSN 73 6005

PROJEKT KRÍŽAN STRAŽKY 21, USTÍ NL TEL. 603 709 577	DATUM	09/2023	ČOV PŮČEP LICE	ŘEZ KABLEM	Zak. č. 48/2022
	NAVRHL	V.KRÍŽAN	elektrinstalace		PŘÍLOHA