
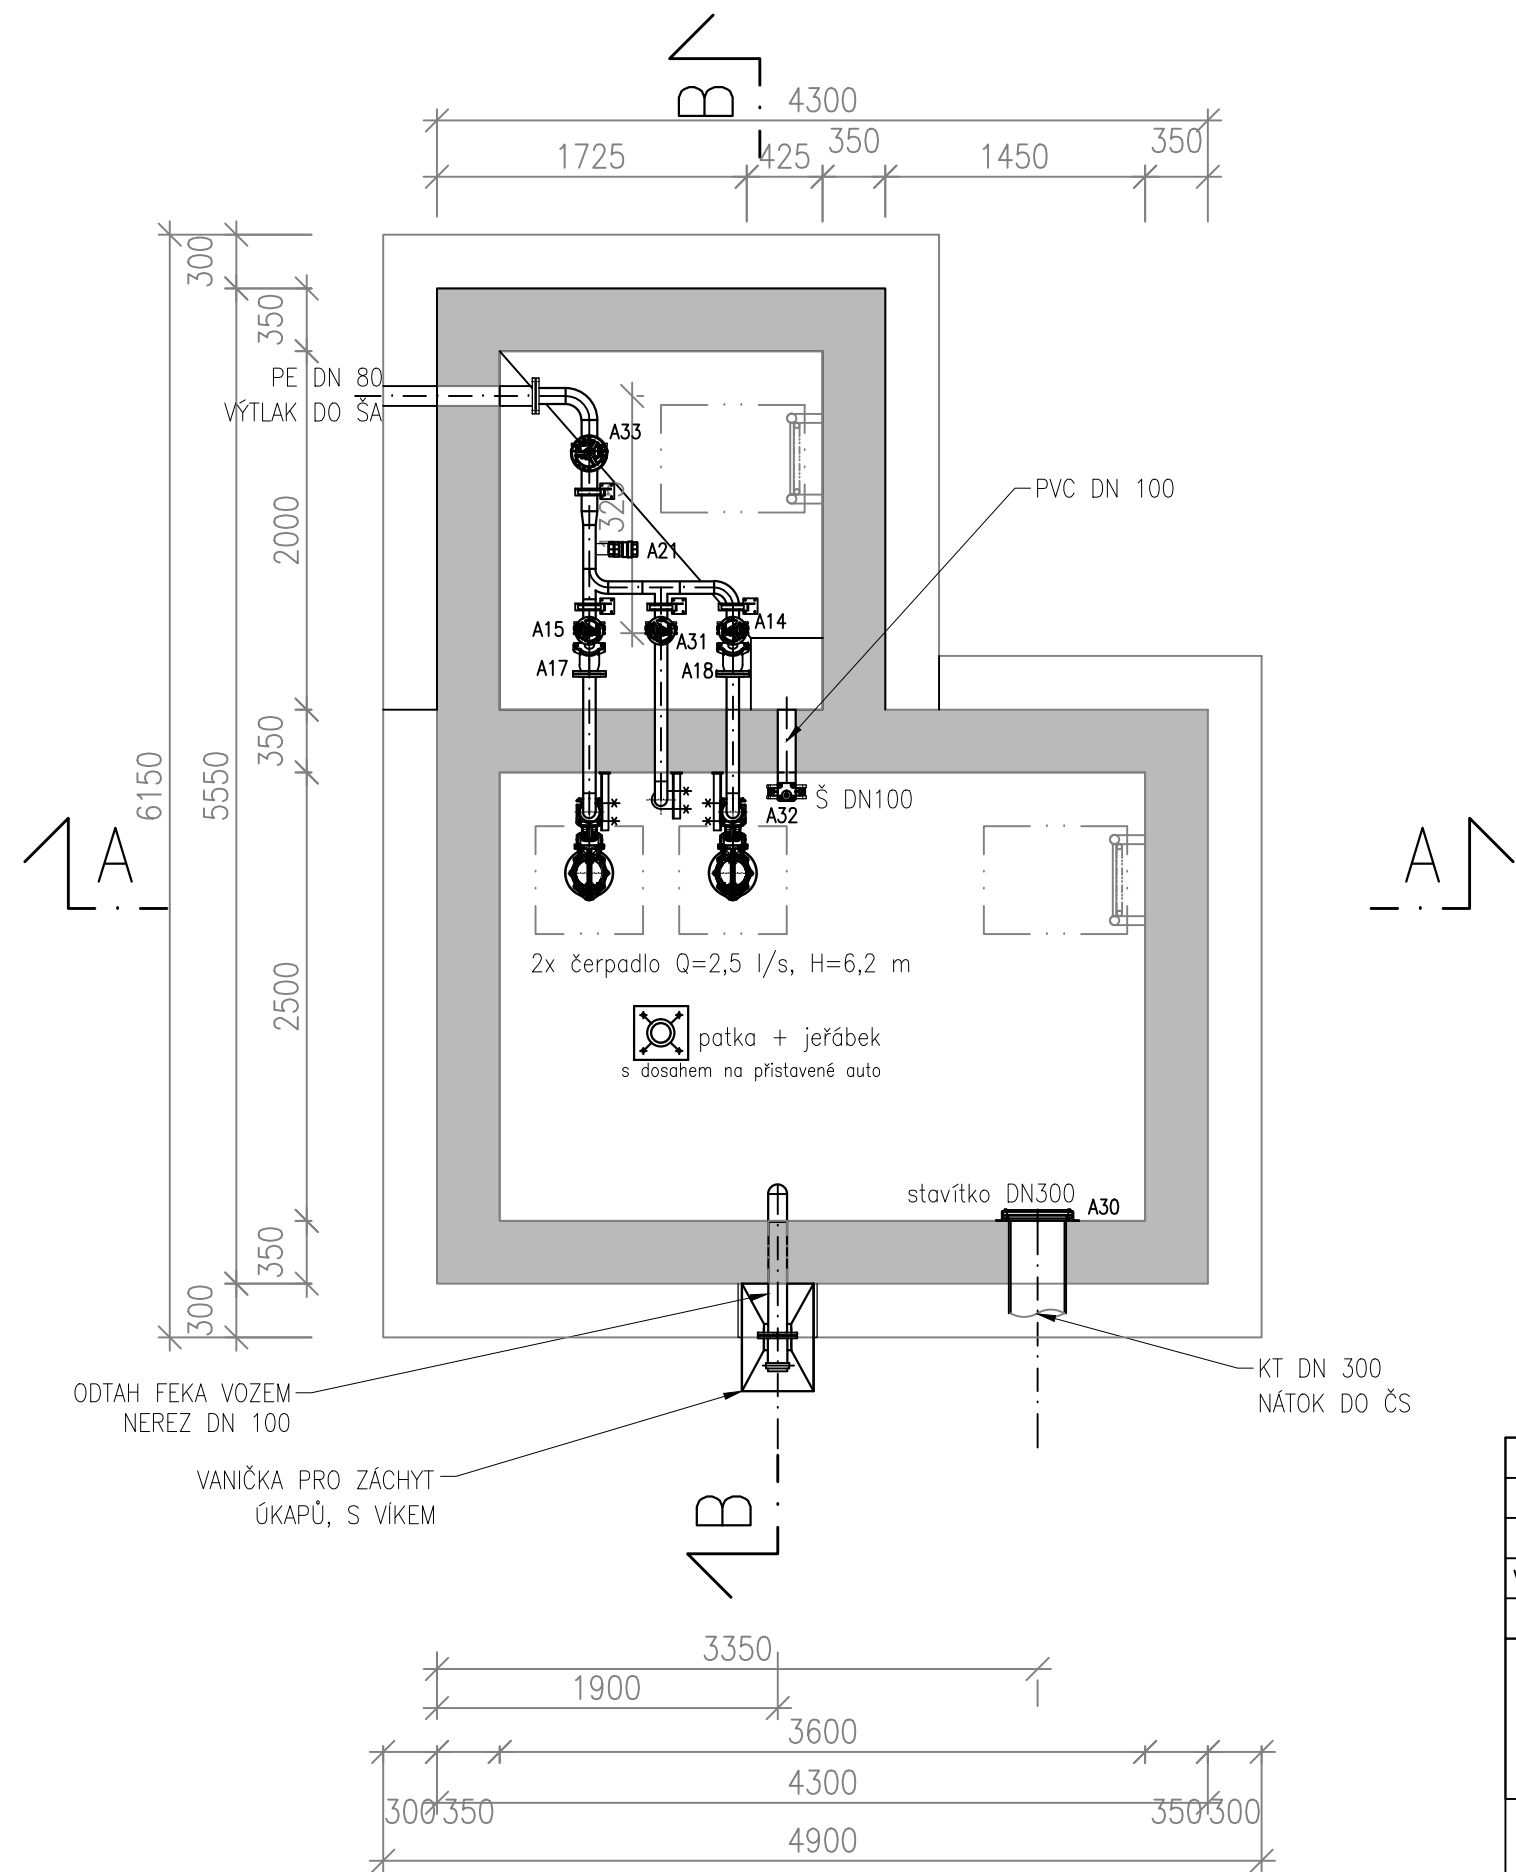


PŮDORYS

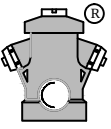

±0,000=157,60 m n.m. B.p.v. – HORNÍ HRANA ČERPACÍ STANICE

VYPRACOVAL	KONTROLOVAL	ZODP. PROJ.	HIP	PROVOD inž. spol. s r.o. V Podhájí 226/28 400 01 Ústí n/L tel.: 475 201 580 provod@provod.cz http://www.provod.cz		
J. Čech	Ing. Jitka Malá	Ing. P. PLICHTA	Ing. Jitka Malá			
VODOPRÁVNÍ ÚŘAD : MěÚ Litoměřice, Mírové náměstí 15/7, 412 01				FORMÁT	2xA4	ČÍSLO PARÉ
INVESTOR : Město Štětí, Mírové nám. 163, Štětí 411 08				STUPEŇ	DPS	
STAVBA: Odkanalizování sídel města Štětí Počeplice, Stračí, Radouň, Chcebuz a Brocno POČEPLICE – ČOV A KANALIZACE				DATUM	09/2023	
D2.1– STROJNĚ TECHNOLOGICKÁ ŘEŠENÍ				MĚŘÍTKO	1 : 40	
OBSAH: SO 02.02 – ČERPACÍ STANICE ČS–A				kótováno v	m	
Strojní dispozice ČS–A – půdorys				Č. ZAKÁZKY	220	
				Č. VÝKRESU	D2.1_01.01_03.5.1	