
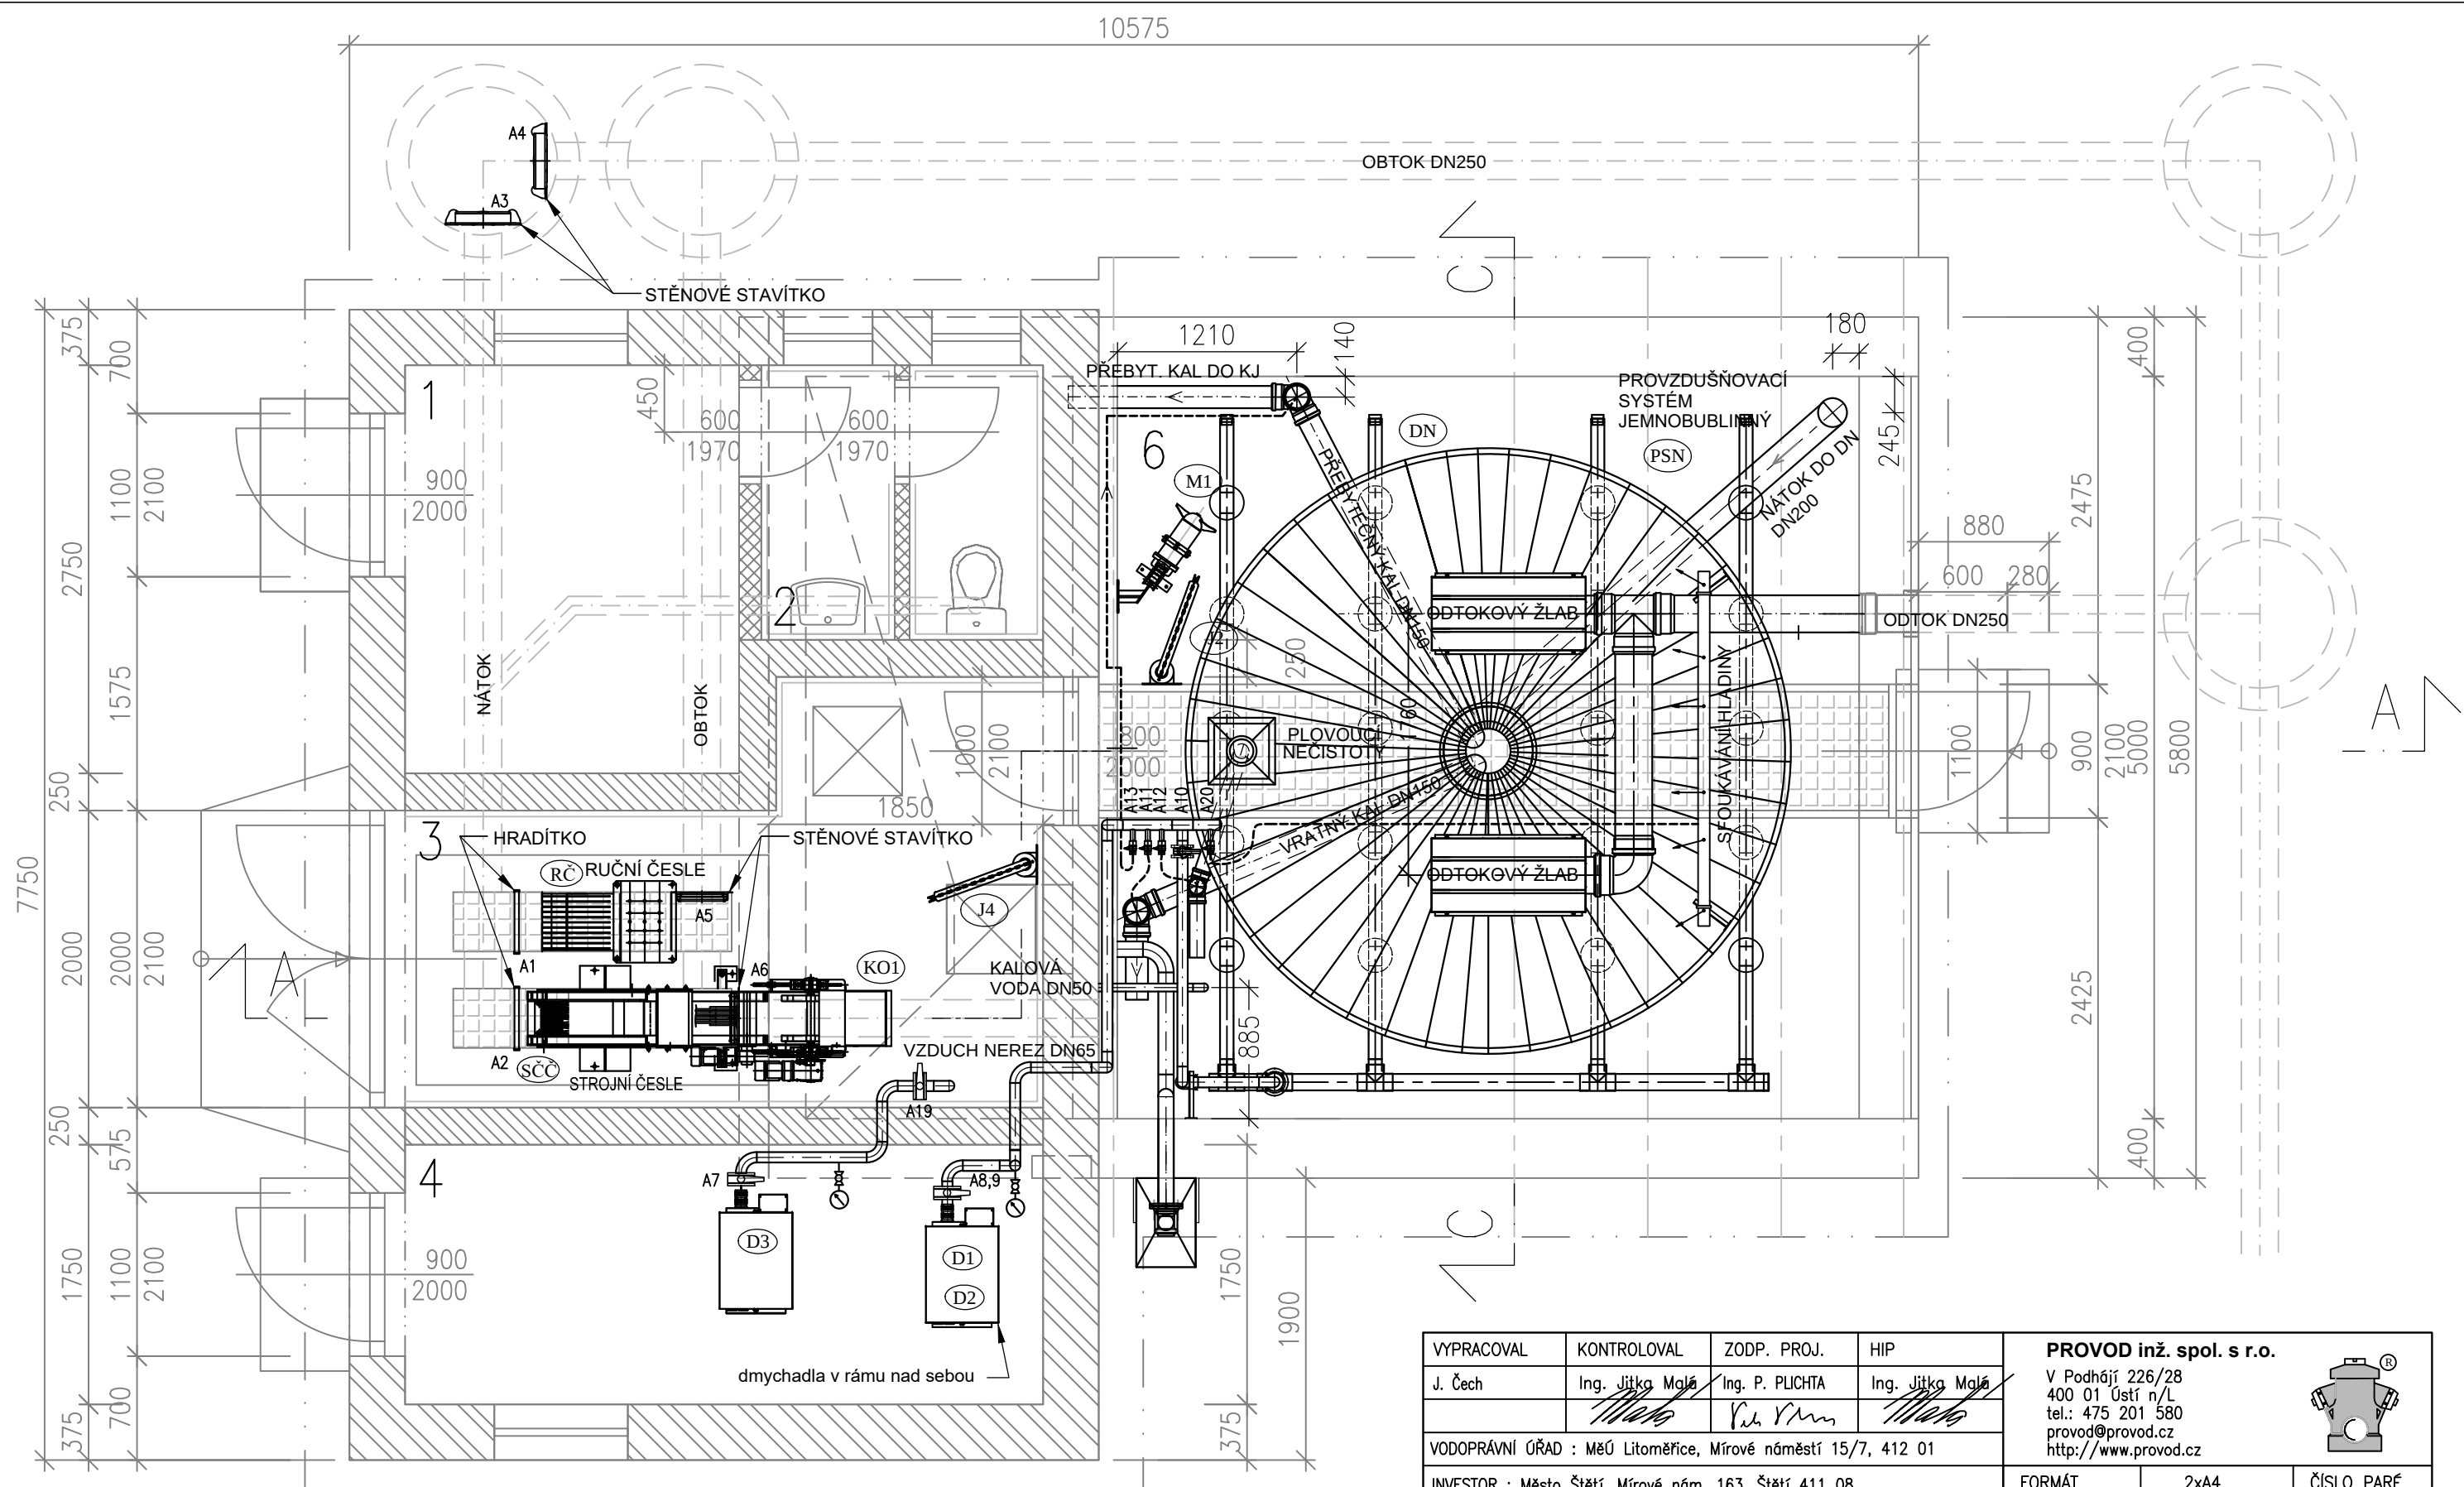


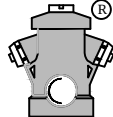

LEGENDA MÍSTNOSTÍ

Č.M.	ÚČEL MÍSTNOSTI	PLOCHA	4	DMYCHÁRNA	7,53m2
1	MÍSTNOST OBSLUHY	6,19m2	5	KALOJEM	9,00m2
2	SOCIÁLNÍ ZÁZEMÍ	3,41m2	6	AKTIVAČNÍ NÁDRŽ + DOSAZOVACÍ NÁDRŽ	25,00m2
3	HRUBÉ PŘEDČIŠTĚNÍ	10,22m2			

VYPRACOVAL	KONTROLOVAL	ZODP. PROJ.	HIP	PROVOD inž. spol. s r.o. V Podhájí 226/28 400 01 Ústí n/L tel.: 475 201 580 provod@provod.cz http://www.provod.cz			
J. Čech	Ing. Jitka Malá	Ing. P. PLICHTA	Ing. Jitka Malá				
VODOPRÁVNÍ ÚŘAD : MěÚ Litoměřice, Mírové náměstí 15/7, 412 01							
INVESTOR : Město Štětí, Mírové nám. 163, Štětí 411 08				FORMÁT	2xA4	ČÍSLO PARÉ	
STAVBA: Odkanalizování sídel města Štětí Počeplice, Stračí, Radouň, Chcebuz a Brocno POČEPLICE – ČOV A KANALIZACE D2.1– STROJNĚ TECHNOLOGICKÁ ŘEŠENÍ				STUPEŇ	DPS		
				DATUM	09/2023		
				MĚŘÍTKO	1 : 40		
				kótováno v	m		
OBSAH: SO 02.01 – OBJEKT ČOV				Č. ZAKÁZKY	220	D2.1_01.01_03.1	
Strojní dispozice – půdorys na kótě +1,0m				Č. VÝKRESU			