


LEGENDA MÍSTNOSTÍ

Č.M.	ÚČEL MÍSTNOSTI	PLOCHA
5	KALOVEM	9,00m2
6	AKTIVAČNÍ NÁDRŽ + DOSAZOVACÍ NÁDRŽ	25,00m2

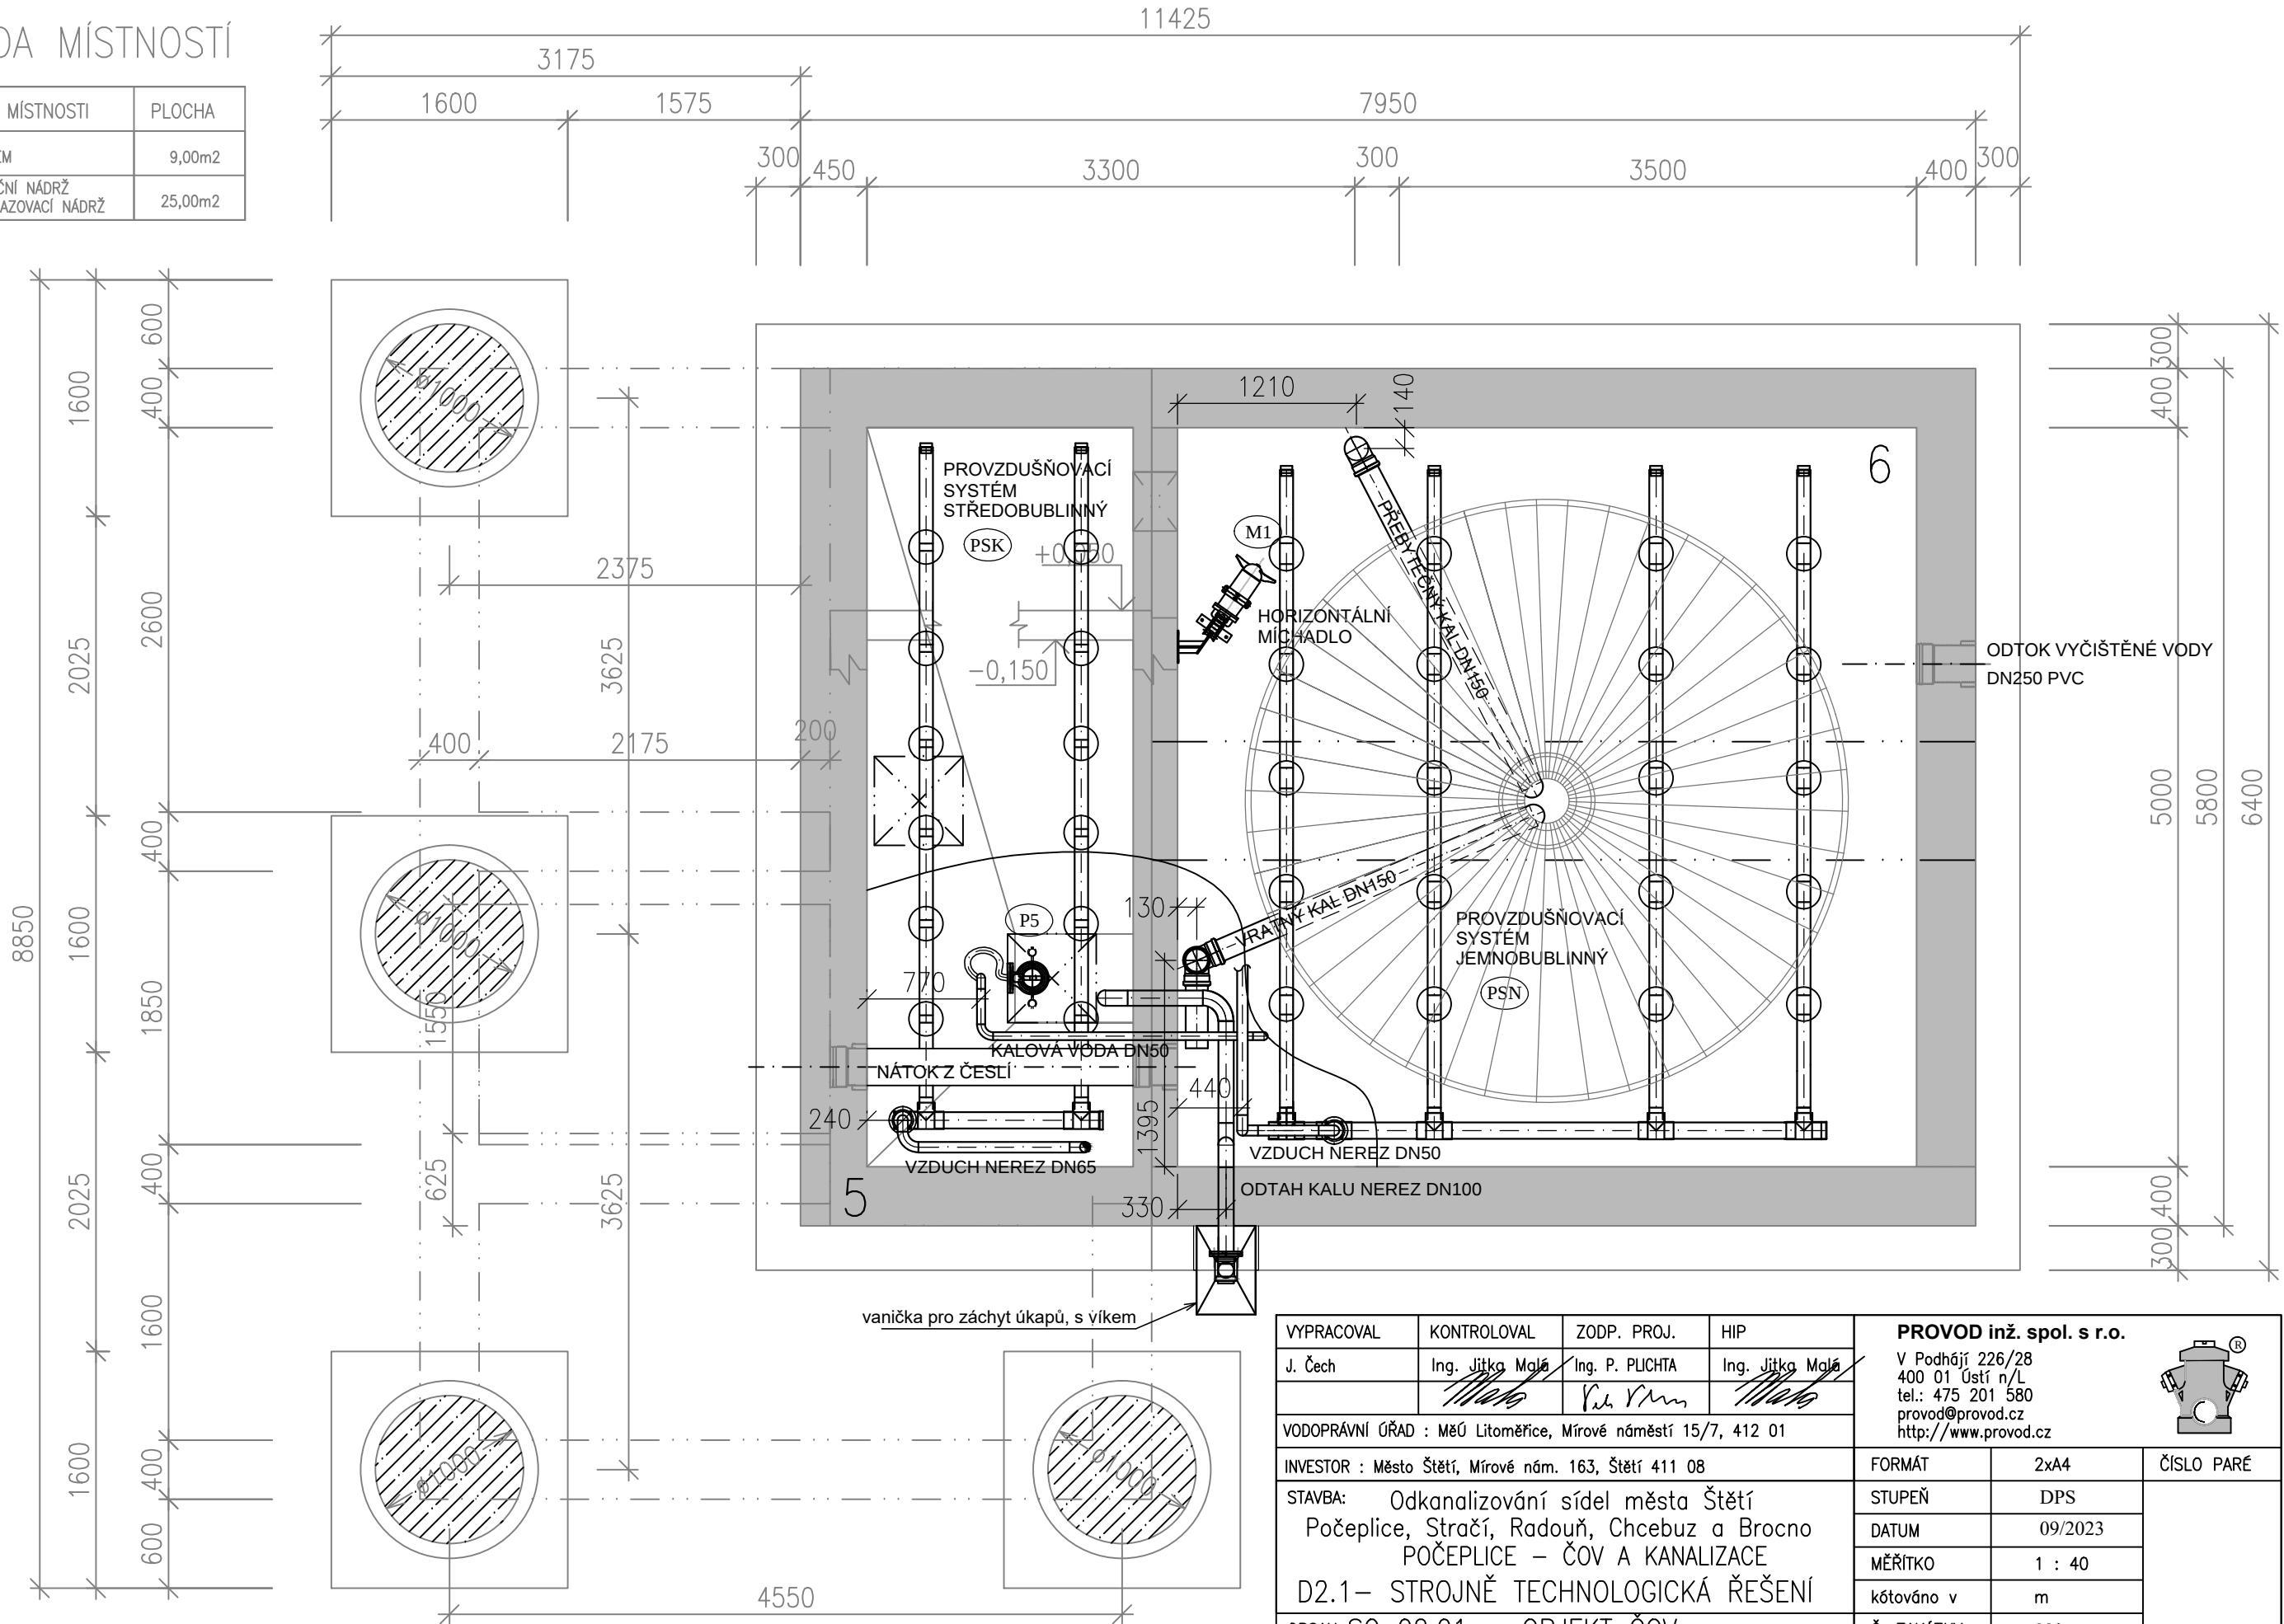

VYPRACOVAL	KONTROLOVAL	ZODP. PROJ.	HIP	PROVOD inž. spol. s r.o. V Podhájí 226/28 400 01 Ústí n/L tel.: 475 201 580 provod@provod.cz http://www.provod.cz		
J. Čech	Ing. Jiřka Malá	Ing. P. PLICHTA	Ing. Jiřka Malá			
VODOPRAVNÍ ÚŘAD : MěÚ Litoměřice, Mírové náměstí 15/7, 412 01				FORMÁT	2x A4	ČÍSLO PARÉ
INVESTOR : Město Štětí, Mírové nám. 163, Štětí 411 08				STUPEŇ	DPS	
				DATUM	09/2023	
				MĚŘÍTKO	1 : 40	
				kótováno v	m	
STAVBA: Odkanalizování sídel města Štětí Počeplice, Stračí, Radouň, Chcebuz a Brocno POČEPLICE – ČOV A KANALIZACE D2.1– STROJNĚ TECHNOLOGICKÁ ŘEŠENÍ				Č. ZAKÁZKY	220	D2.1_01.01_03.2
OBSAH: SO 02.01 – OBJEKT ČOV Strojní dispozice – půdorys na kótě –3,0m				Č. VÝKRESU		