
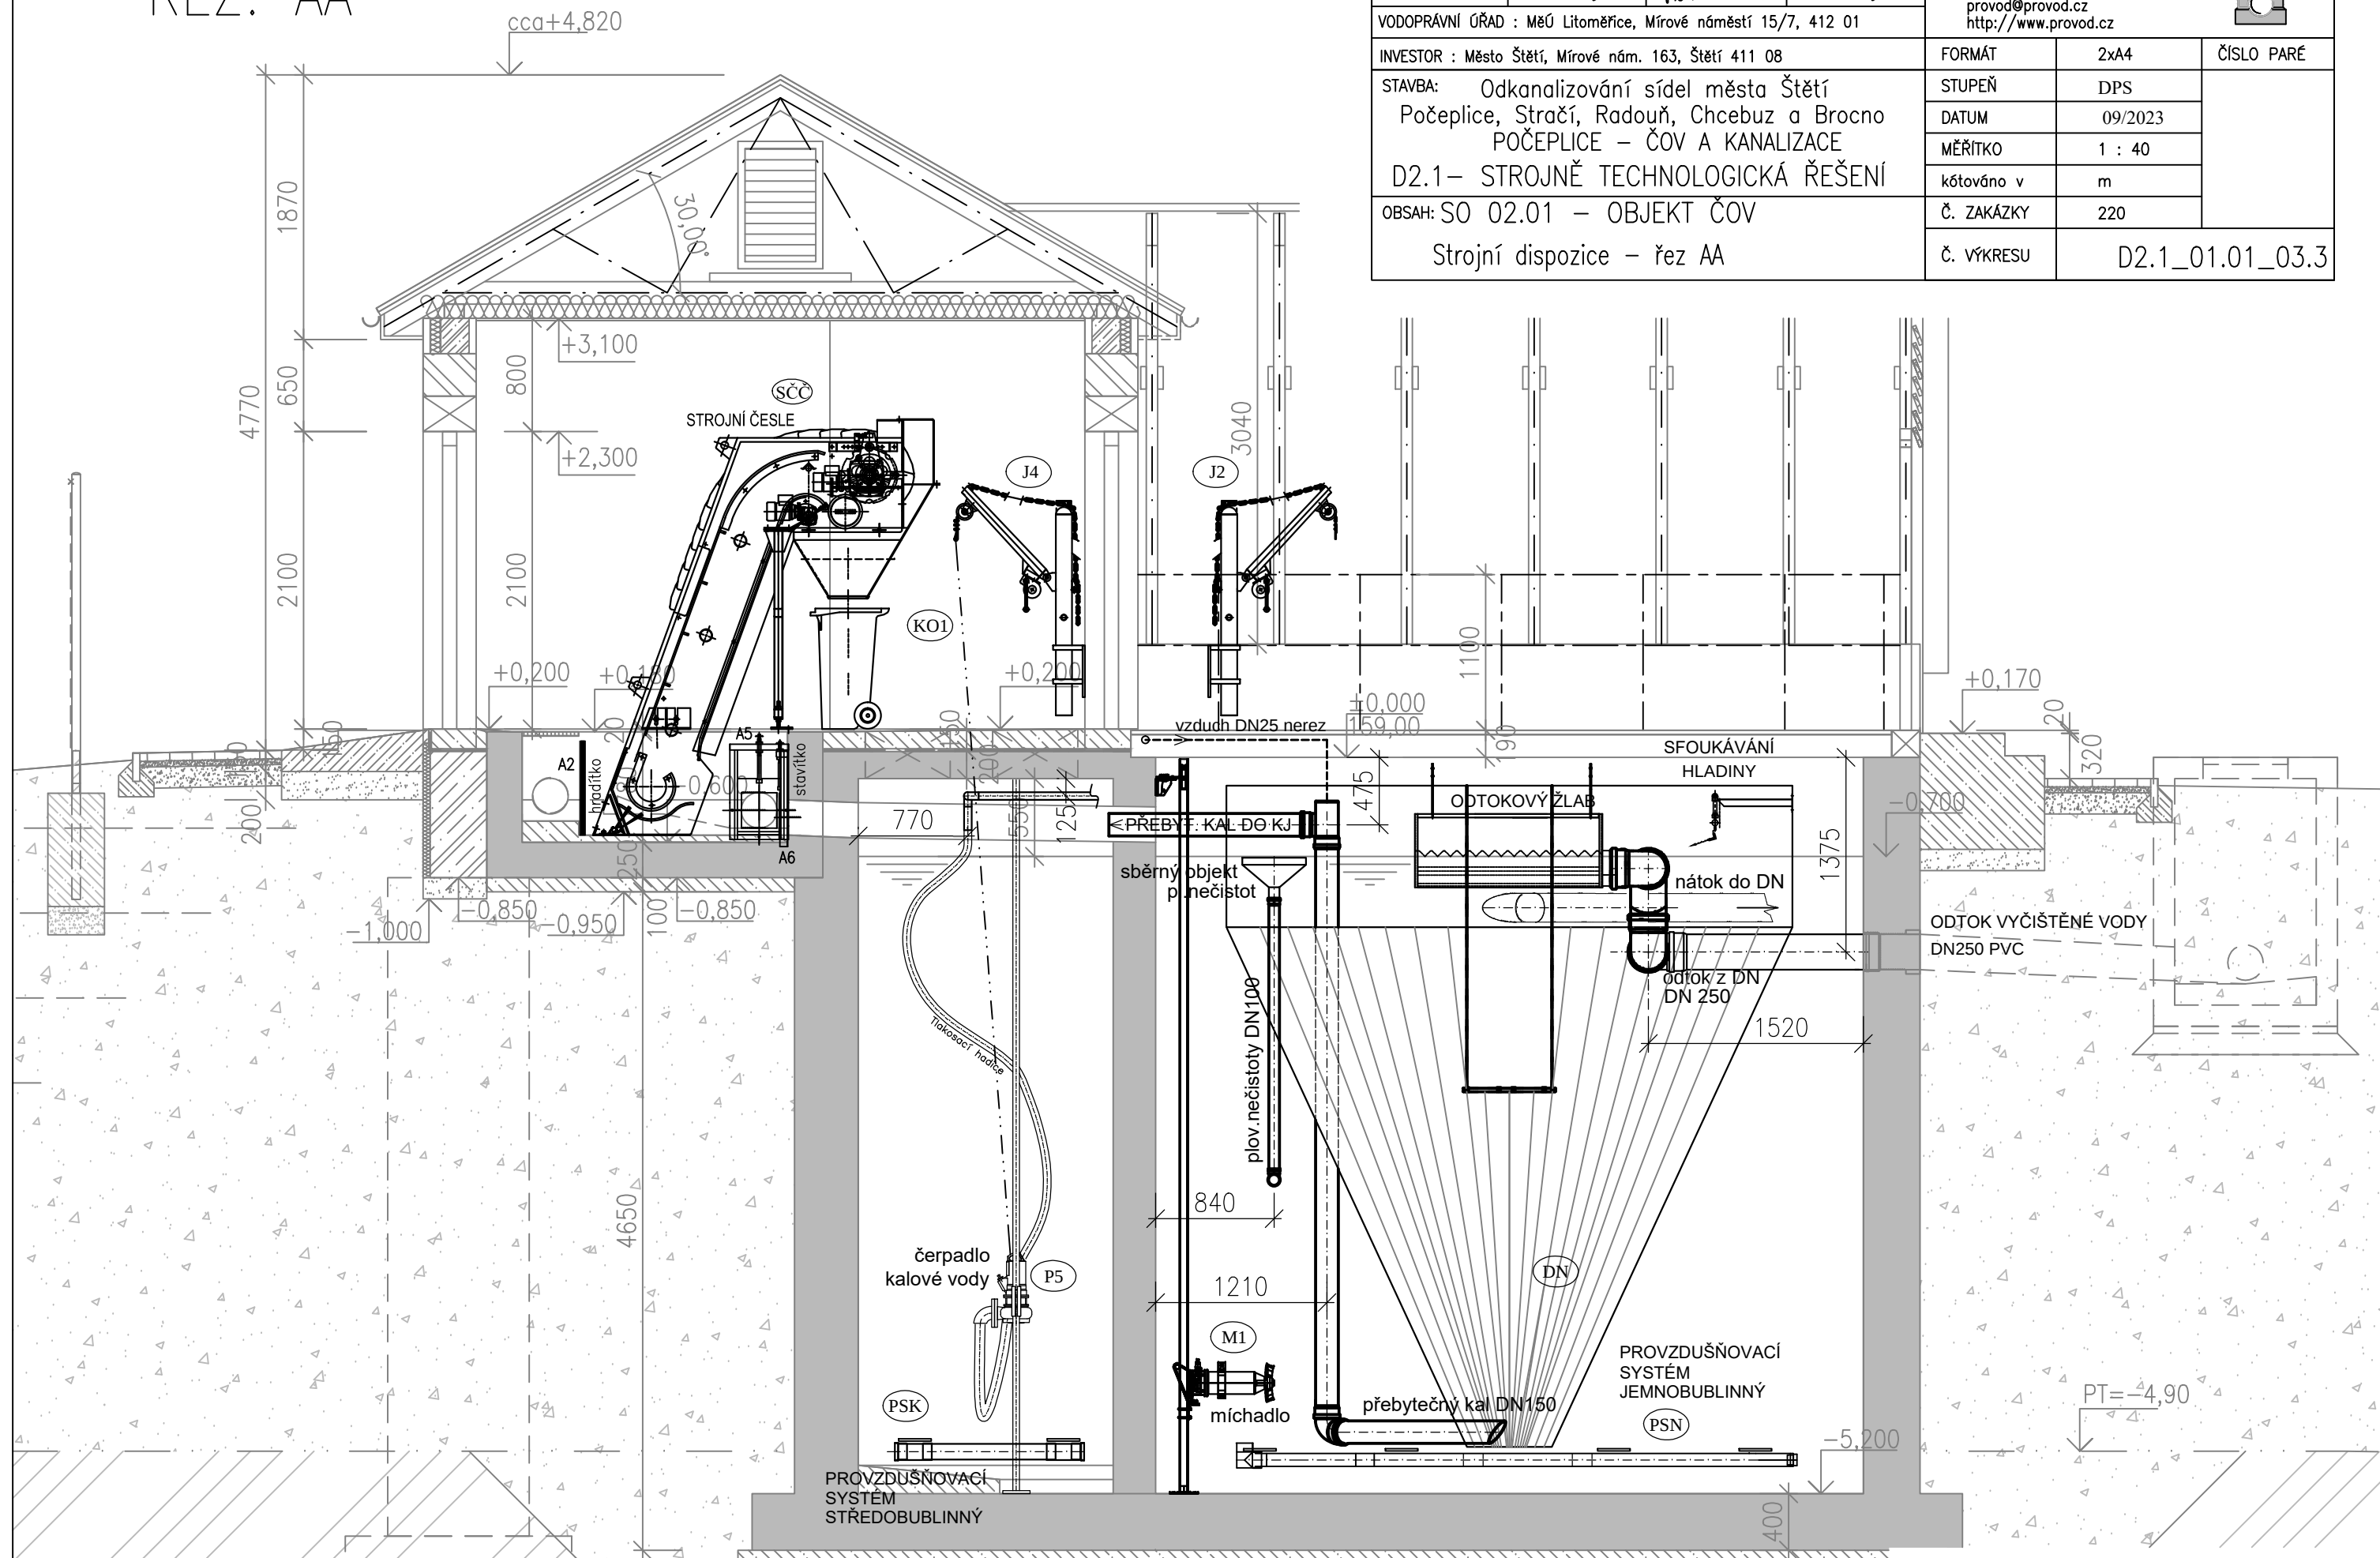
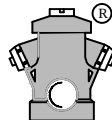


ŘEZ: AA

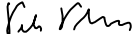

VYPRACOVAL	KONTROLOVAL	ZODP. PROJ.	HIP	PROVOD inž. spol. s r.o.			
J. Čech	Ing. Jitka Malá	Ing. P. PUCHTA	Ing. Jitka Malá	V Podhájí 226/28 400 01 Ústí n/L tel.: 475 201 580 provod@provod.cz http://www.provod.cz			
							
VODOPRÁVNÍ ÚŘAD : MěÚ Litoměřice, Mírové náměstí 15/7, 412 01							
INVESTOR : Město Štětí, Mírové nám. 163, Štětí 411 08				FORMÁT	2xA4	ČÍSLO PARÉ	
STAVBA: Odkanalizování sídel města Štětí Počeplice, Stračí, Radouň, Chcebuz a Brocno POČEPLICE – ČOV A KANALIZACE D2.1– STROJNĚ TECHNOLOGICKÁ ŘEŠENÍ				STUPEŇ	DPS		
				DATUM	09/2023		
				MĚŘÍTKO	1 : 40		
				kótováno v	m		
OBSAH: SO 02.01 – OBJEKT ČOV Strojní dispozice – řez AA				Č. ZAKÁZKY	220	D2.1_01.01_03.3	
				Č. VÝKRESU			