VYPRACOVAL	KONTROLOVAL	ZODP. PROJ.	HIP
J. Čech	Ing. Jitka Malá	Ing. P. PLICHTA	Ing. Jitka Malá

VODOPRÁVNÍ ÚŘAD : MěÚ Litoměřice, Mírové náměstí 15/7, 412 01

INVESTOR : Město Štětí, Mírové nám. 163, Štětí 411 08

STAVBA: Odkanalizování sídel města Štětí
Počeplice, Stračí, Radouň, Chcebuz a Brocno
POČEPLICE – ČOV A KANALIZACE
D2.1– STROJNĚ TECHNOLOGICKÁ ŘEŠENÍ

OBSAH: SO 02.01 – OBJEKT ČOV
Strojní dispozice – řez CC

PROVOD inž. spol. s r.o.
V Podhájí 226/28
400 01 Ústí n/L
tel.: 475 201 580
provod@provod.cz
http://www.provod.cz
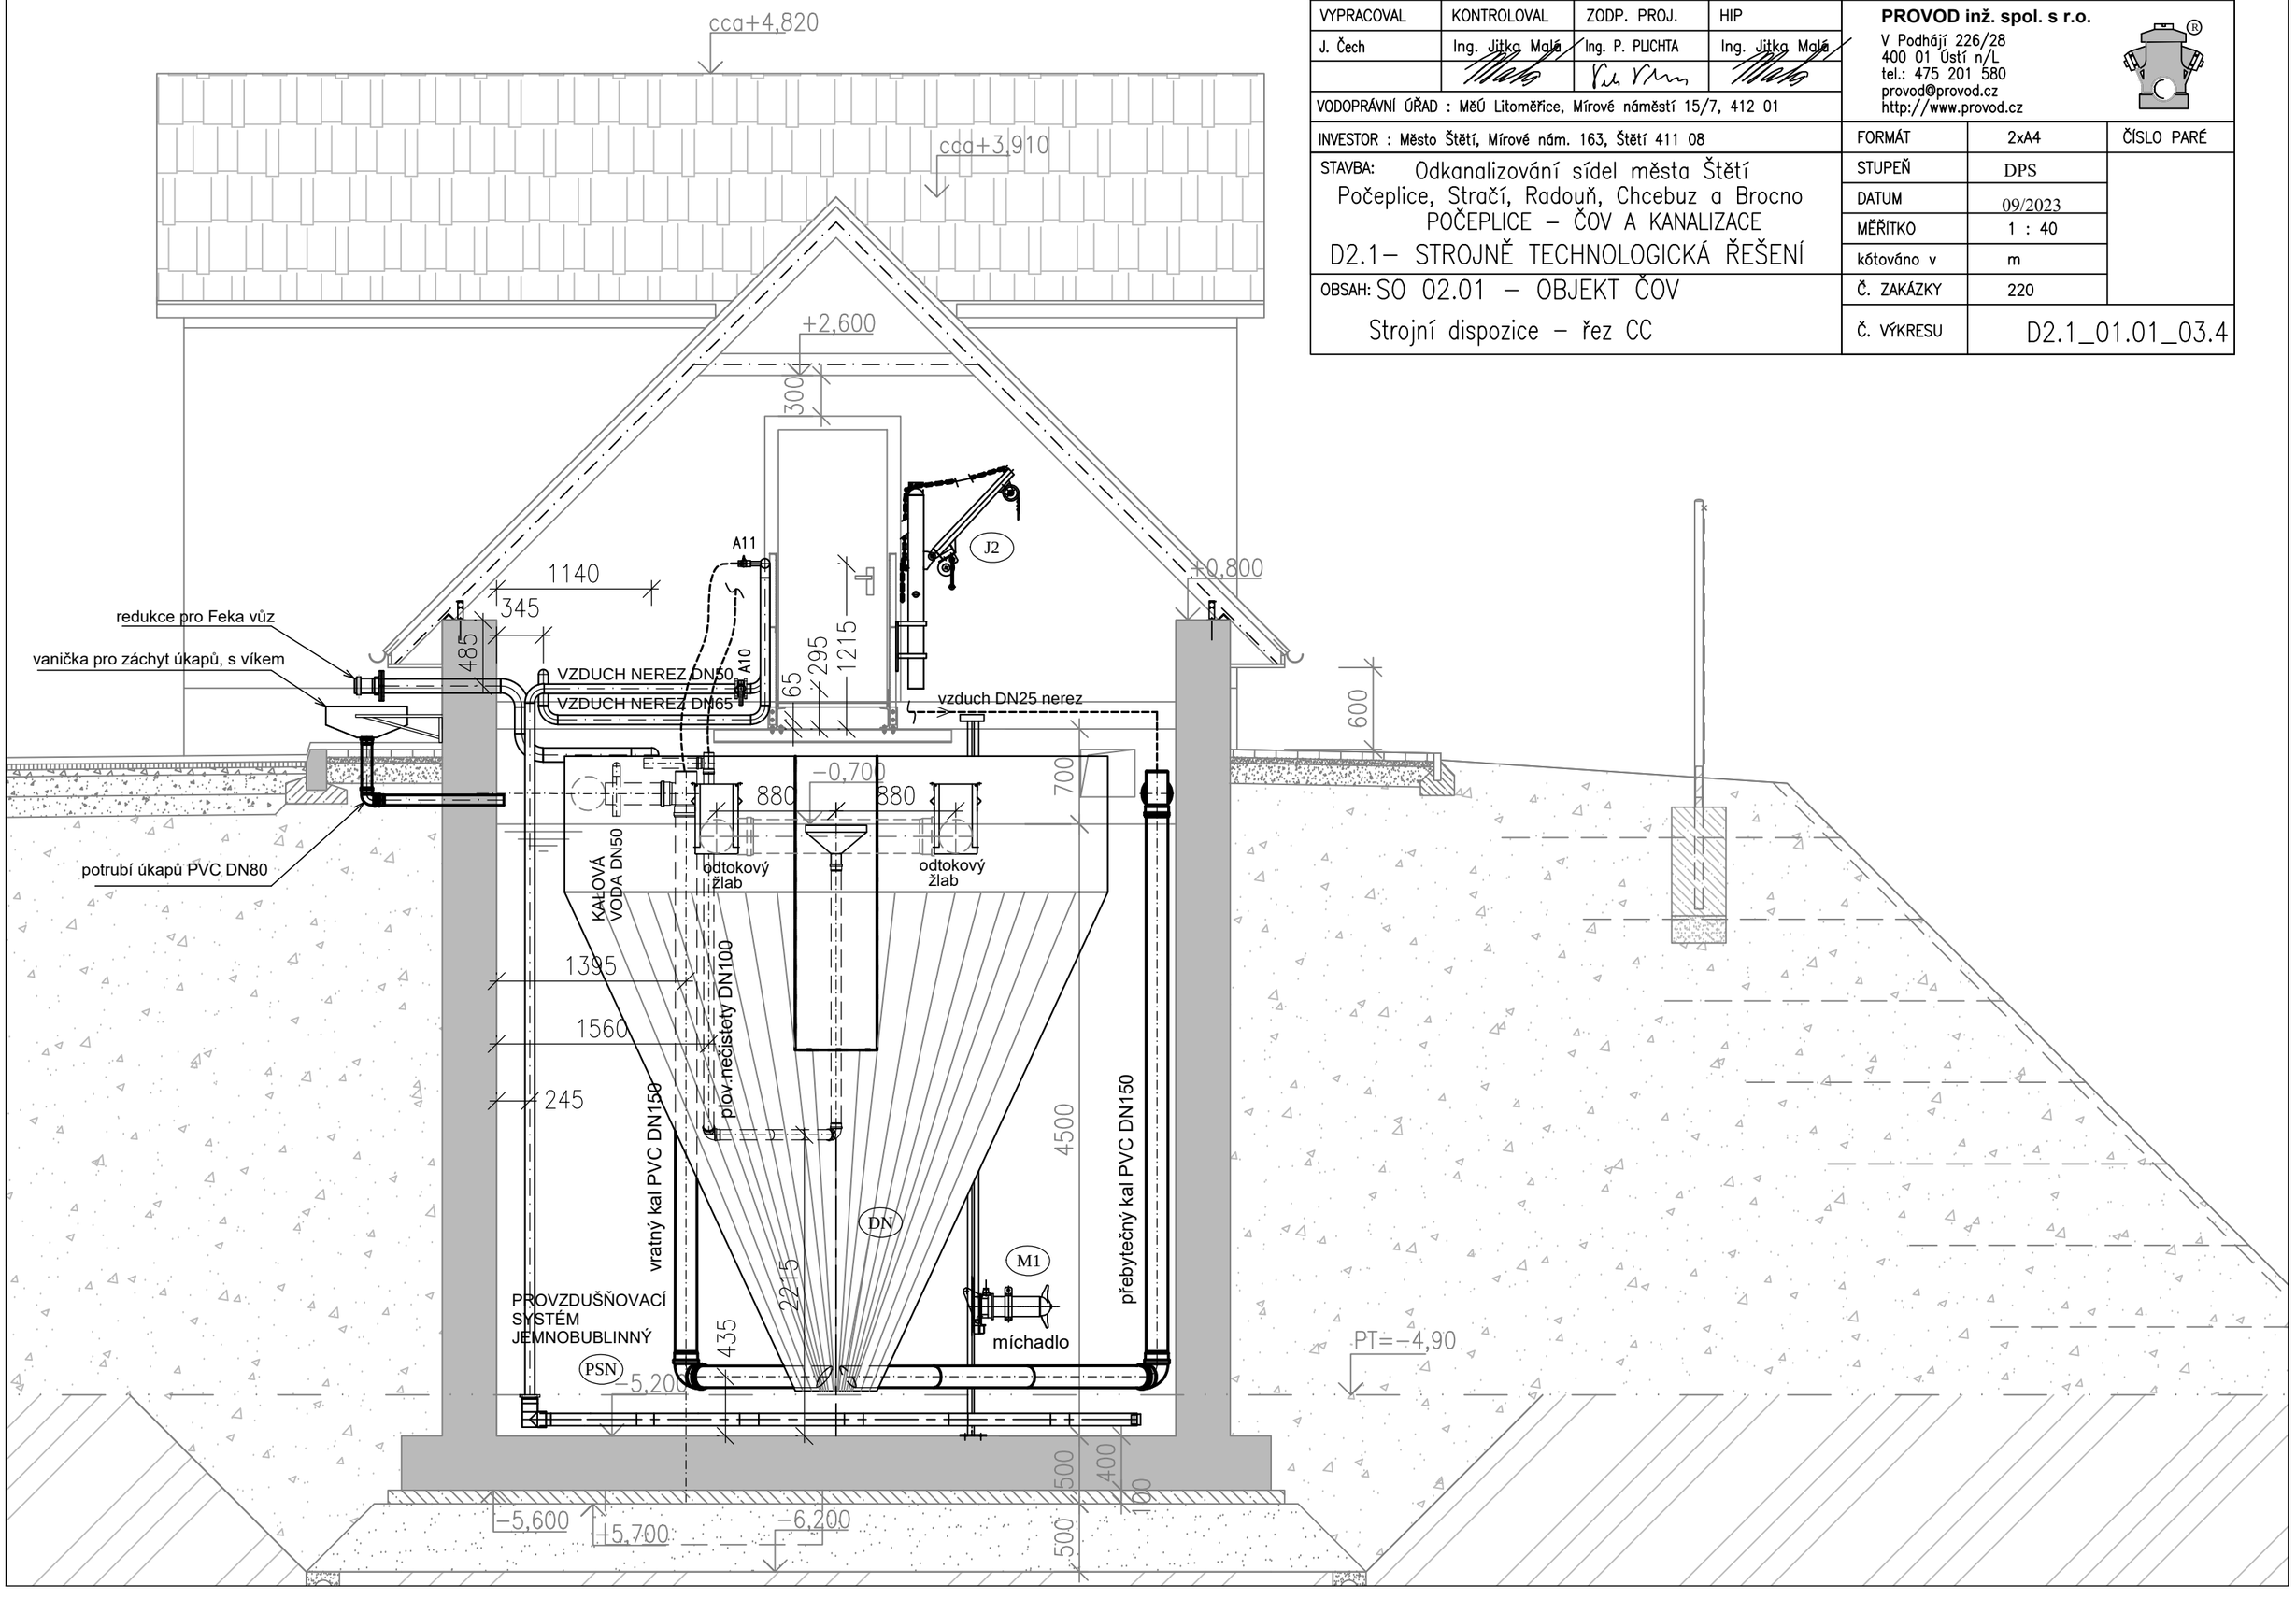
FORMÁT	2xA4	ČÍSLO PARÉ
STUPEŇ	DPS	
DATUM	09/2023	
MĚŘÍTKO	1 : 40	
kótováno v	m	
Č. ZAKÁZKY	220	
Č. VÝKRESU	D2.1_01.01_03.4