
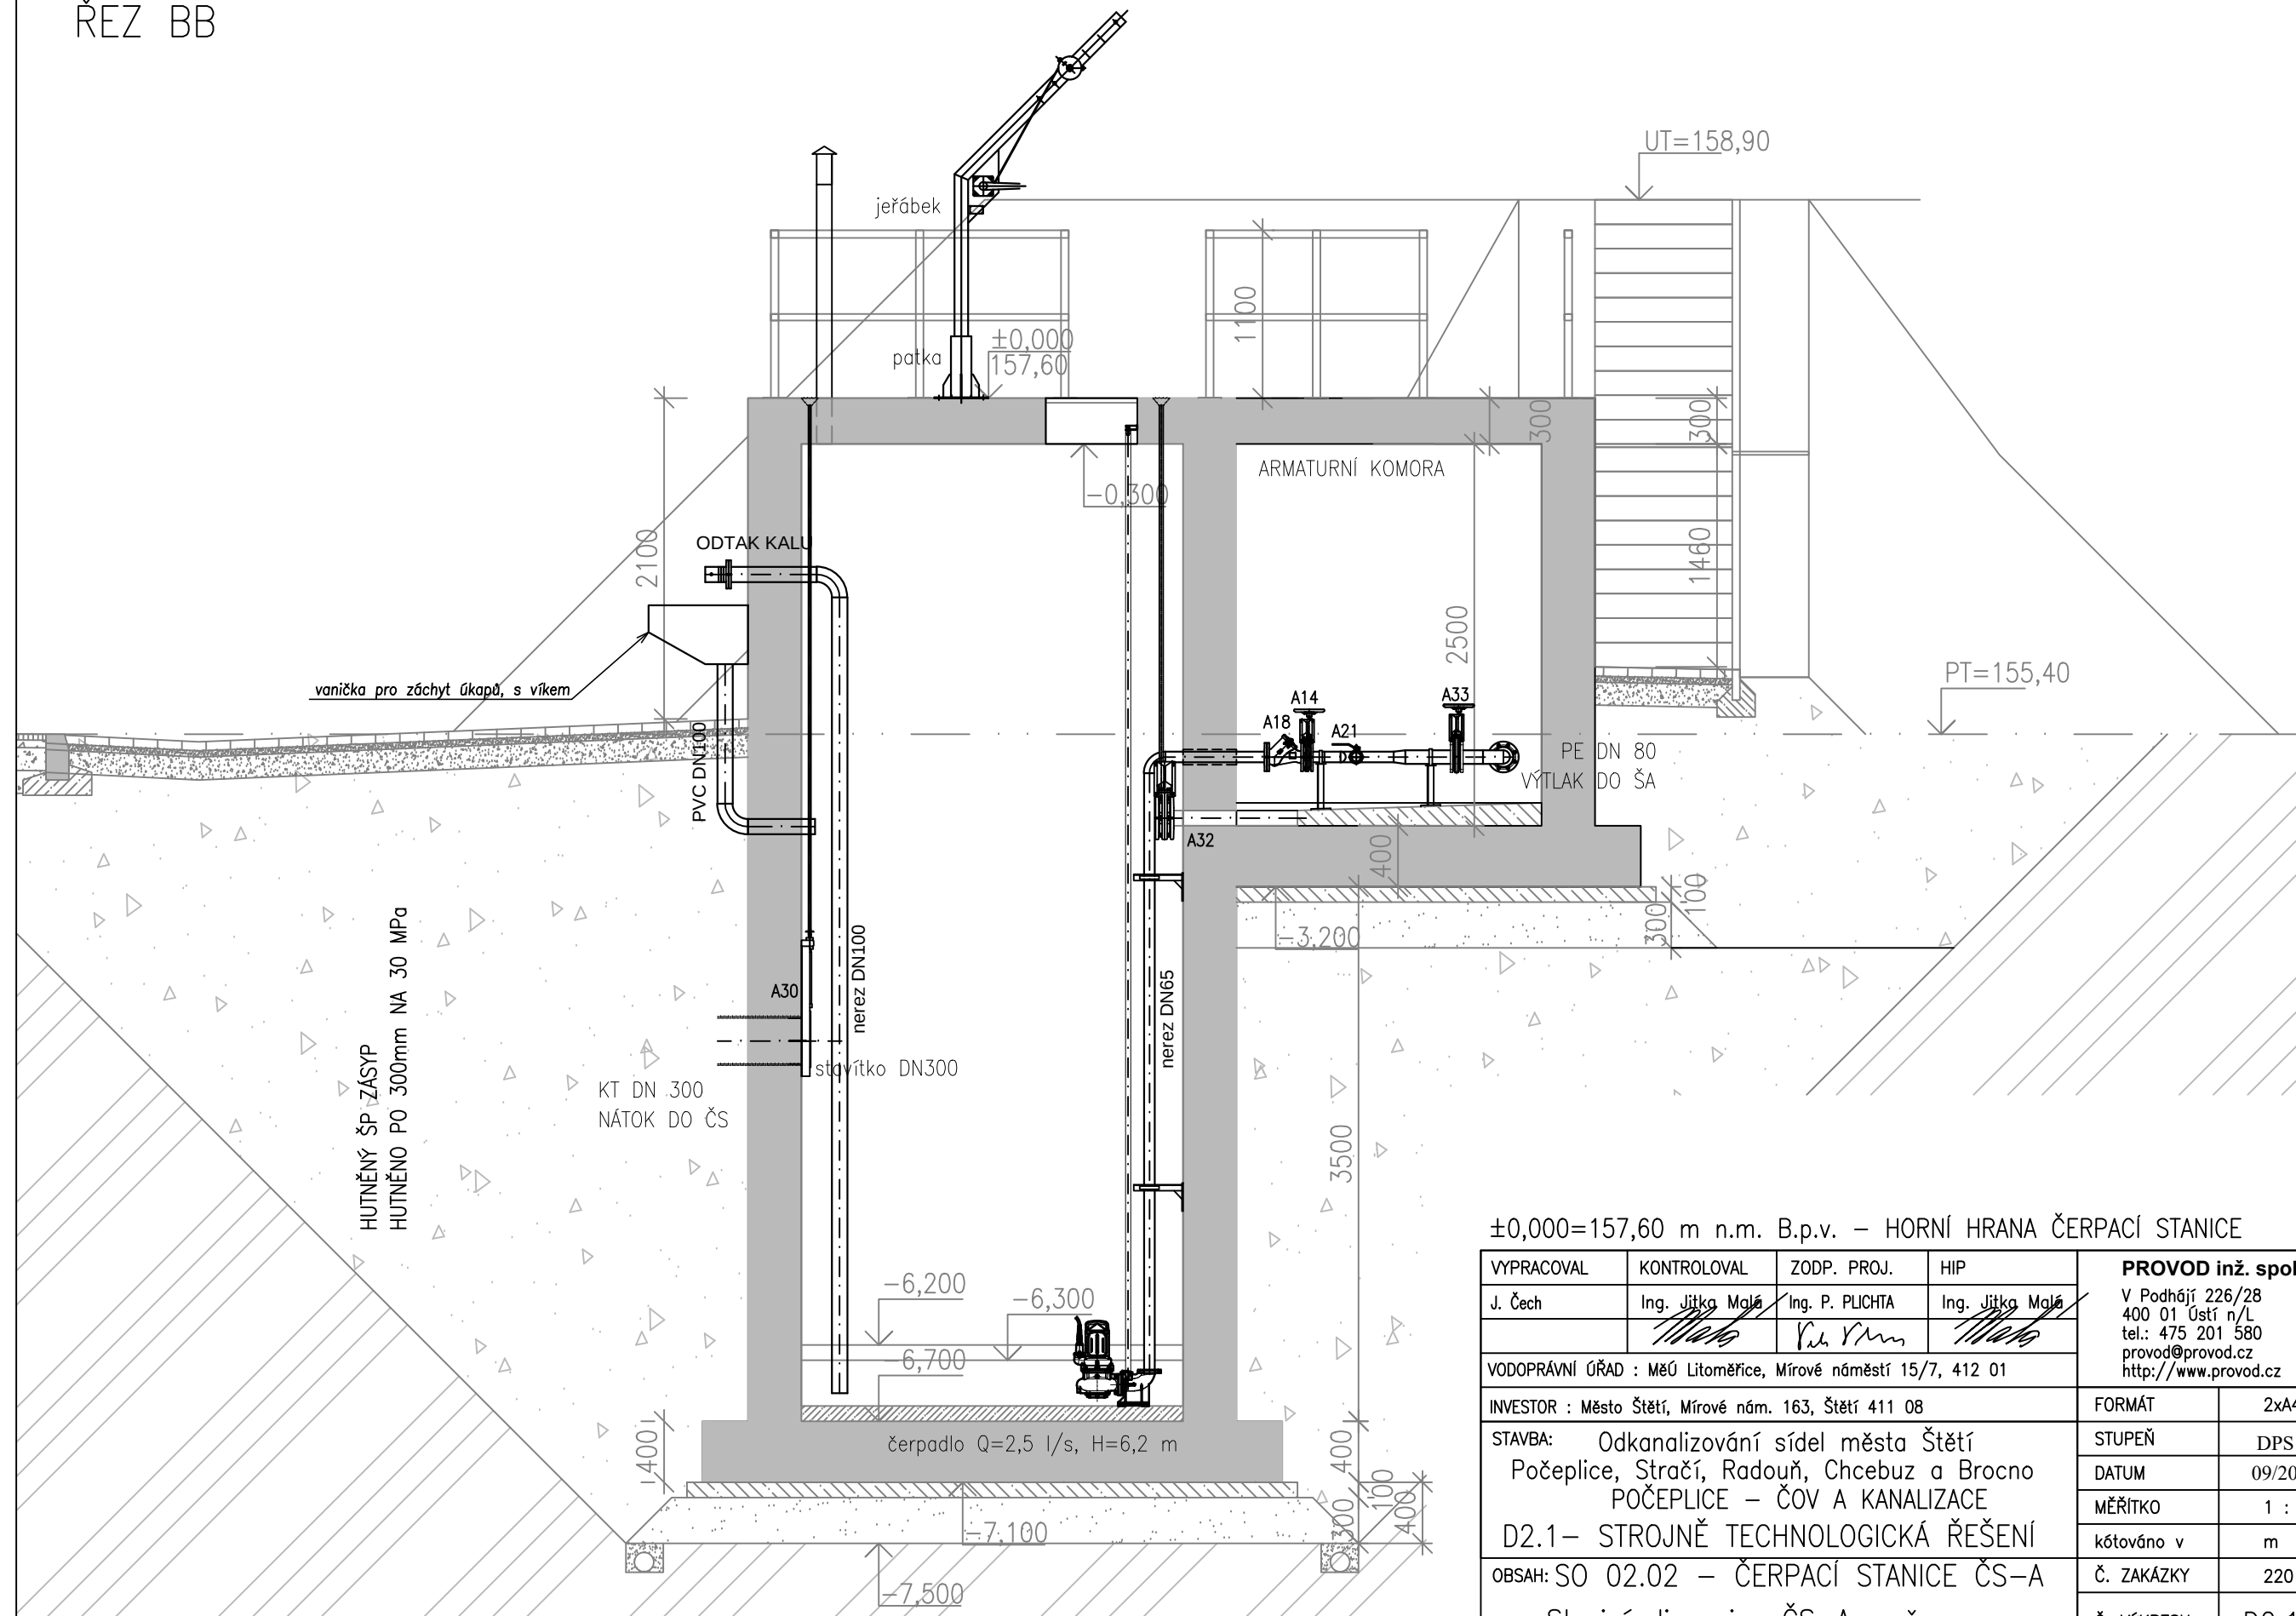
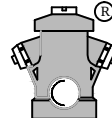
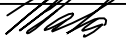
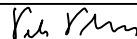


ŘEZ BB

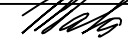

±0,000=157,60 m n.m. B.p.v. – HORNÍ HRANA ČERPACÍ STANICE

VYPRACOVAL	KONTROLOVAL	ZODP. PROJ.	HIP	PROVOD inž. spol. s r.o. V Podhájí 226/28 400 01 Ústí n/L tel.: 475 201 580 provod@provod.cz http://www.provod.cz		
J. Čech	Ing. Jitka Malá	Ing. P. PLICHTA	Ing. Jitka Malá			
						
VODOPRÁVNÍ ÚŘAD : MěÚ Litoměřice, Mírové náměstí 15/7, 412 01						
INVESTOR : Město Štětí, Mírové nám. 163, Štětí 411 08				FORMÁT	2xA4	ČÍSLO PARÉ
STAVBA: Odkanalizování sídel města Štětí Počeplice, Stračí, Radouň, Chcebuz a Brocno POČEPLICE – ČOV A KANALIZACE D2.1– STROJNĚ TECHNOLOGICKÁ ŘEŠENÍ				STUPEŇ	DPS	
				DATUM	09/2023	
				MĚŘITKO	1 : 40	
				kótováno v	m	
OBSAH: SO 02.02 – ČERPAČÍ STANICE ČS–A				Č. ZAKÁZKY	220	D2.1_01.01_03.5.2
Strojní dispozice ČS–A – řez				Č. VÝKRESU		