


ŘEZ A-A

PT = 186,80

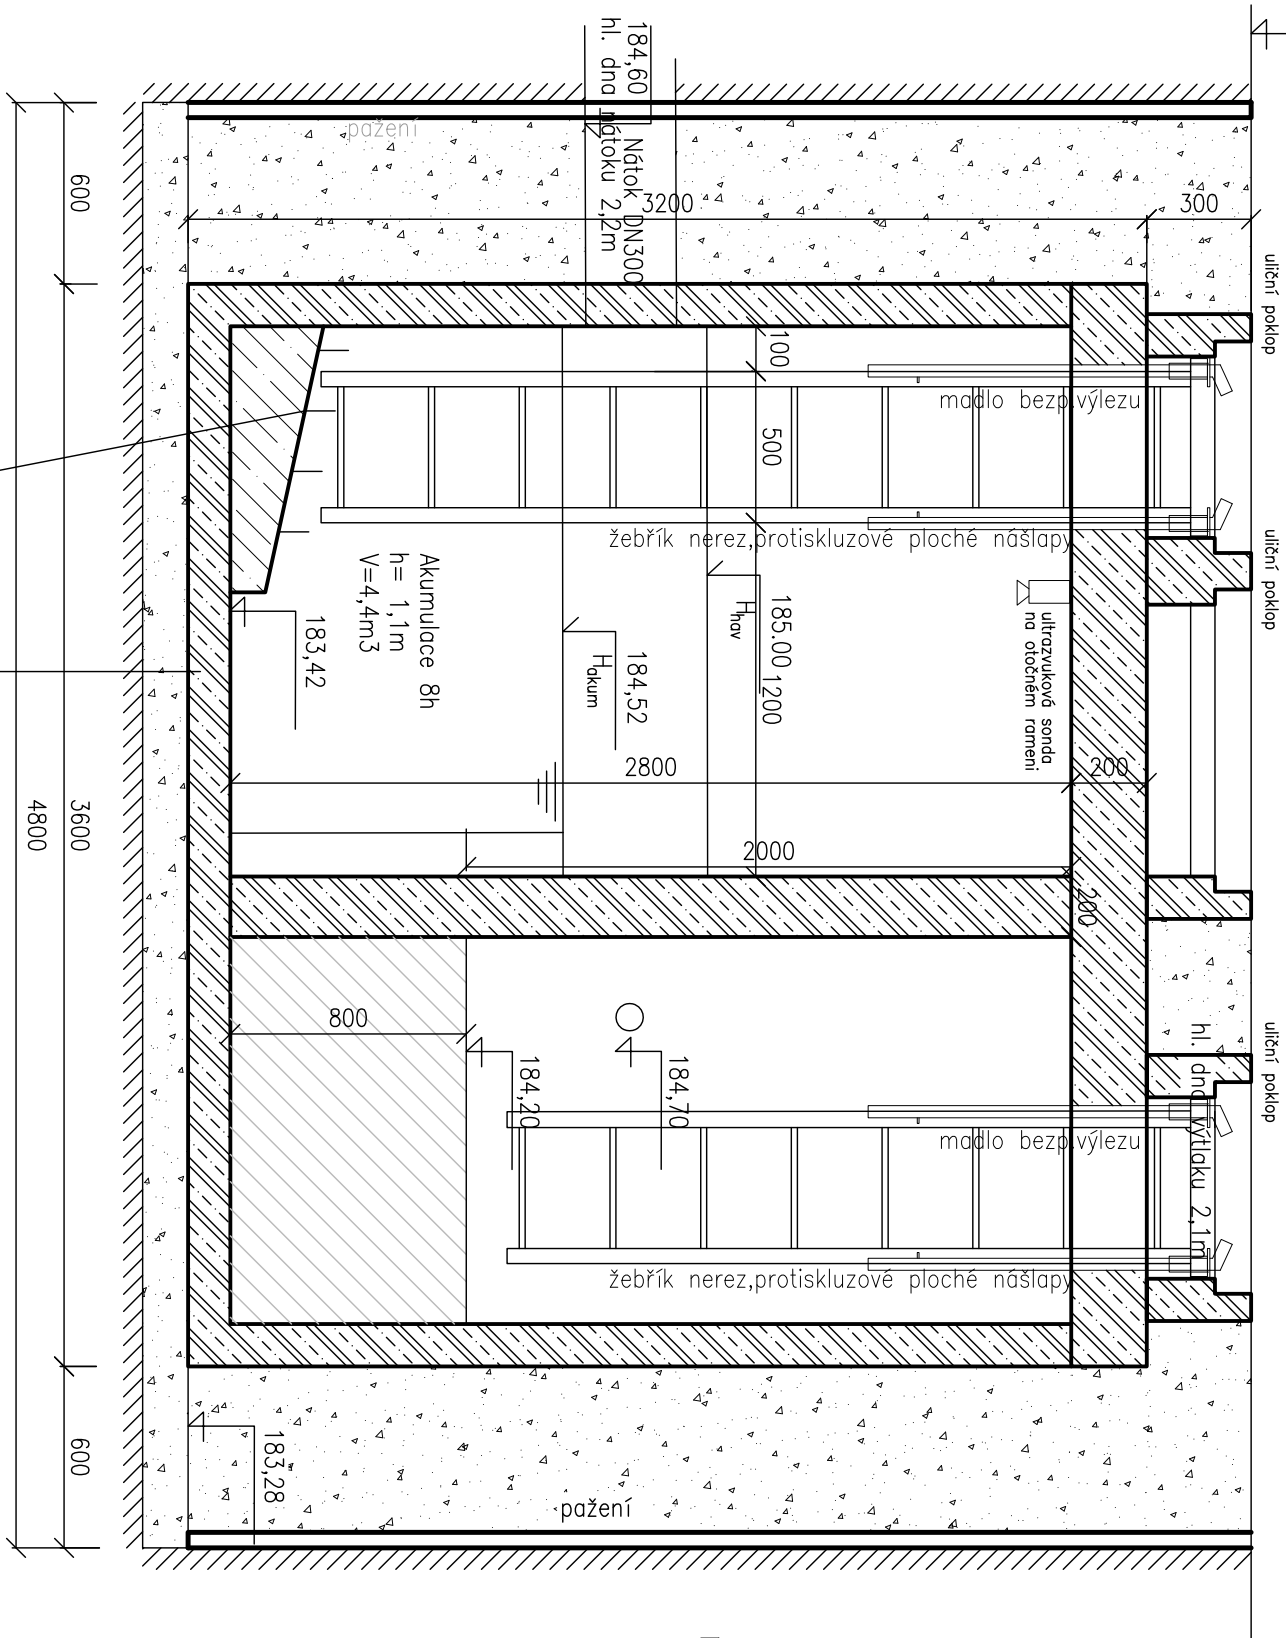

zarážky proti uklouznutí

neraz žlab tvaru "U" 150x100

- Prefabrikovaná ŽB jámka
 Pískové lože.....30mm
 Podkladový beton..150mm
 Štěrkový násep.....120mm
 Terén


ČS - PREFABRIKOVANÁ JÍMKA

PAŽENÍ VÝKOPU POMOCÍ KLIZNICOVÝCH BOXŮ

POKLOPY KOMPOZITOVÉ S PANTY UZAMYKATELNÉ 900X600 POCHOŽÍ 3X PLNÉ S ODVĚTRÁVACÍM KOMÍNKEM

SE ZAJIŠTĚNÍM V OTEVŘENÉ POLOZE

PUDORYS

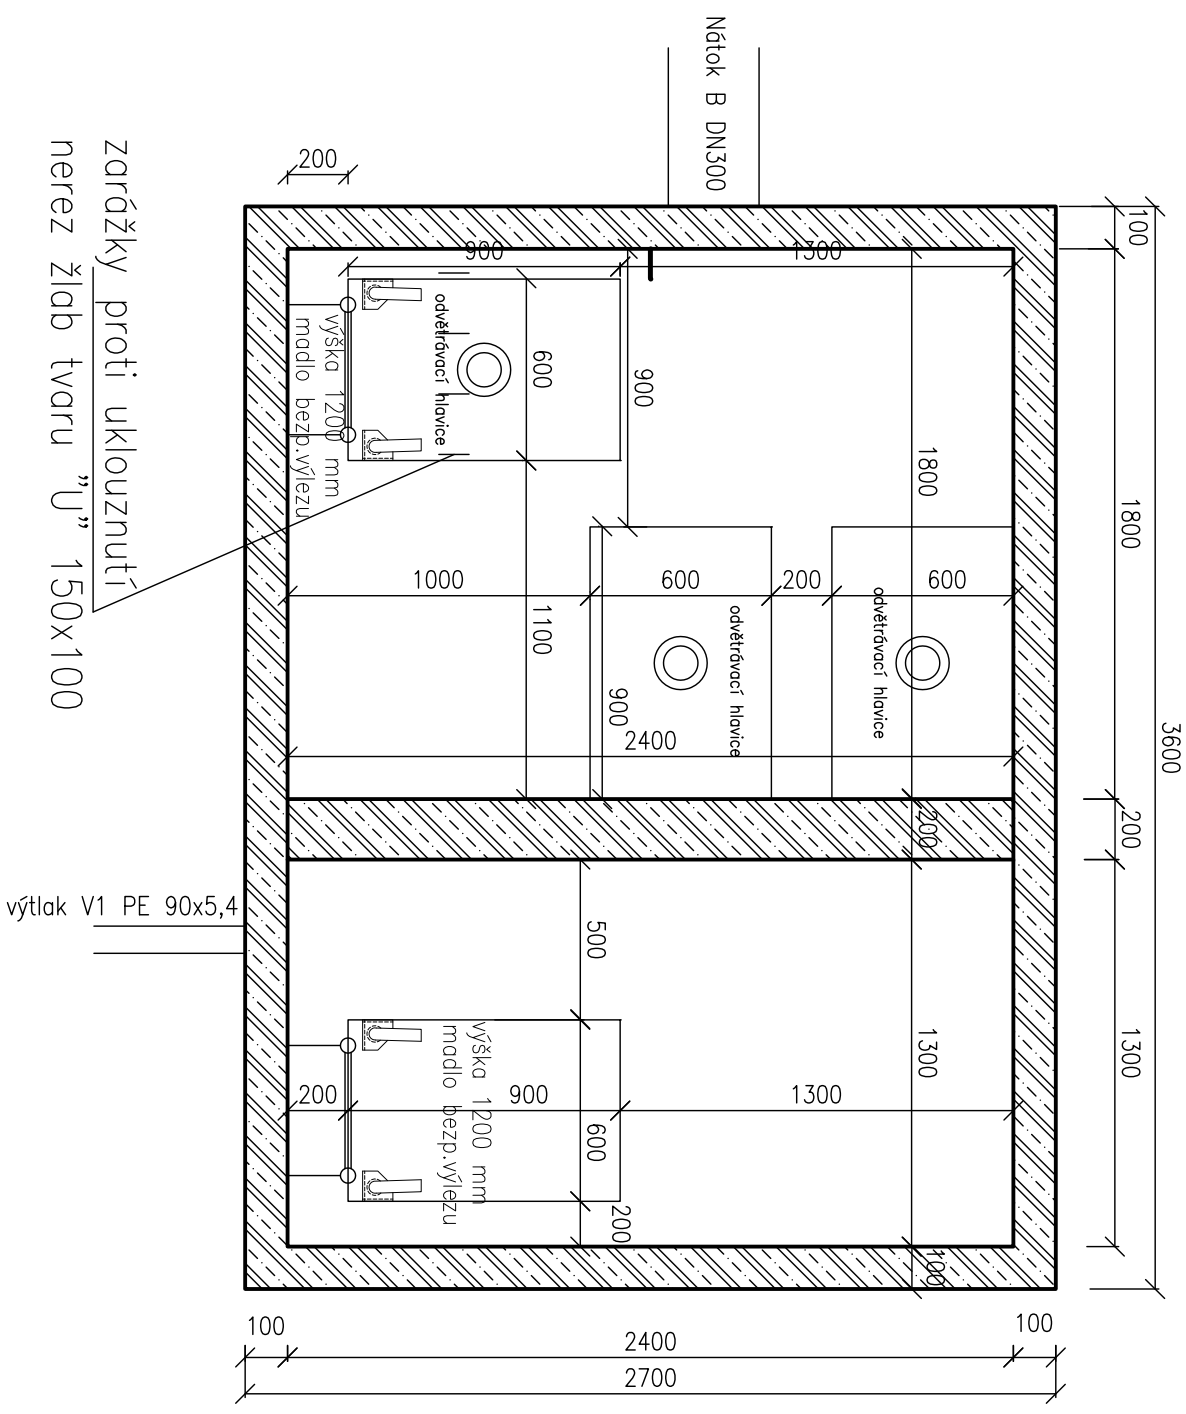

zarážky proti uklouznutí
nerez žlab tvaru "U" 150x100

VYPRACOVAL				KONTROLOVAL	ZODP. PROJ.	HIP
Ing. Jan Balas		Ing. Jitka Malá		Ing. P. Plichta		Ing. Jitka Malá
VODOPRÁVNÍ ÚŘAD : MěÚ Lišiměřice, Mirovové náměstí 15/7, 412 01						
INVESTOR : Město Štětí, Mirovové nám. 163, Štětí 411 08						
STAVBA : Odkanalizování sídel města Štětí Počeplice, Strači, Radouň, Chcebusz a Brocno STRAČÍ - KANALIZACE						
OBSAH: Čerpací stanice ČS1 Výkres čerpací stanice ČS1						
PROVOD inž. spol. s r.o. V Procházě 228/28 400 01 Ústí n/L tel.: 475 201 560 provod@provod.cz http://www.provod.cz						
FORMAT		2x44		ČÍSLO PARÉ		
STUPEN		DPS				
DATUM		09/2023				
MĚŘÍTKO		1:25				
kólováno v		mm				
Č. ZAKÁZKY		220				
Č. VÝKRESU		D1.1_01.05-1				