



ŘEZ A-A

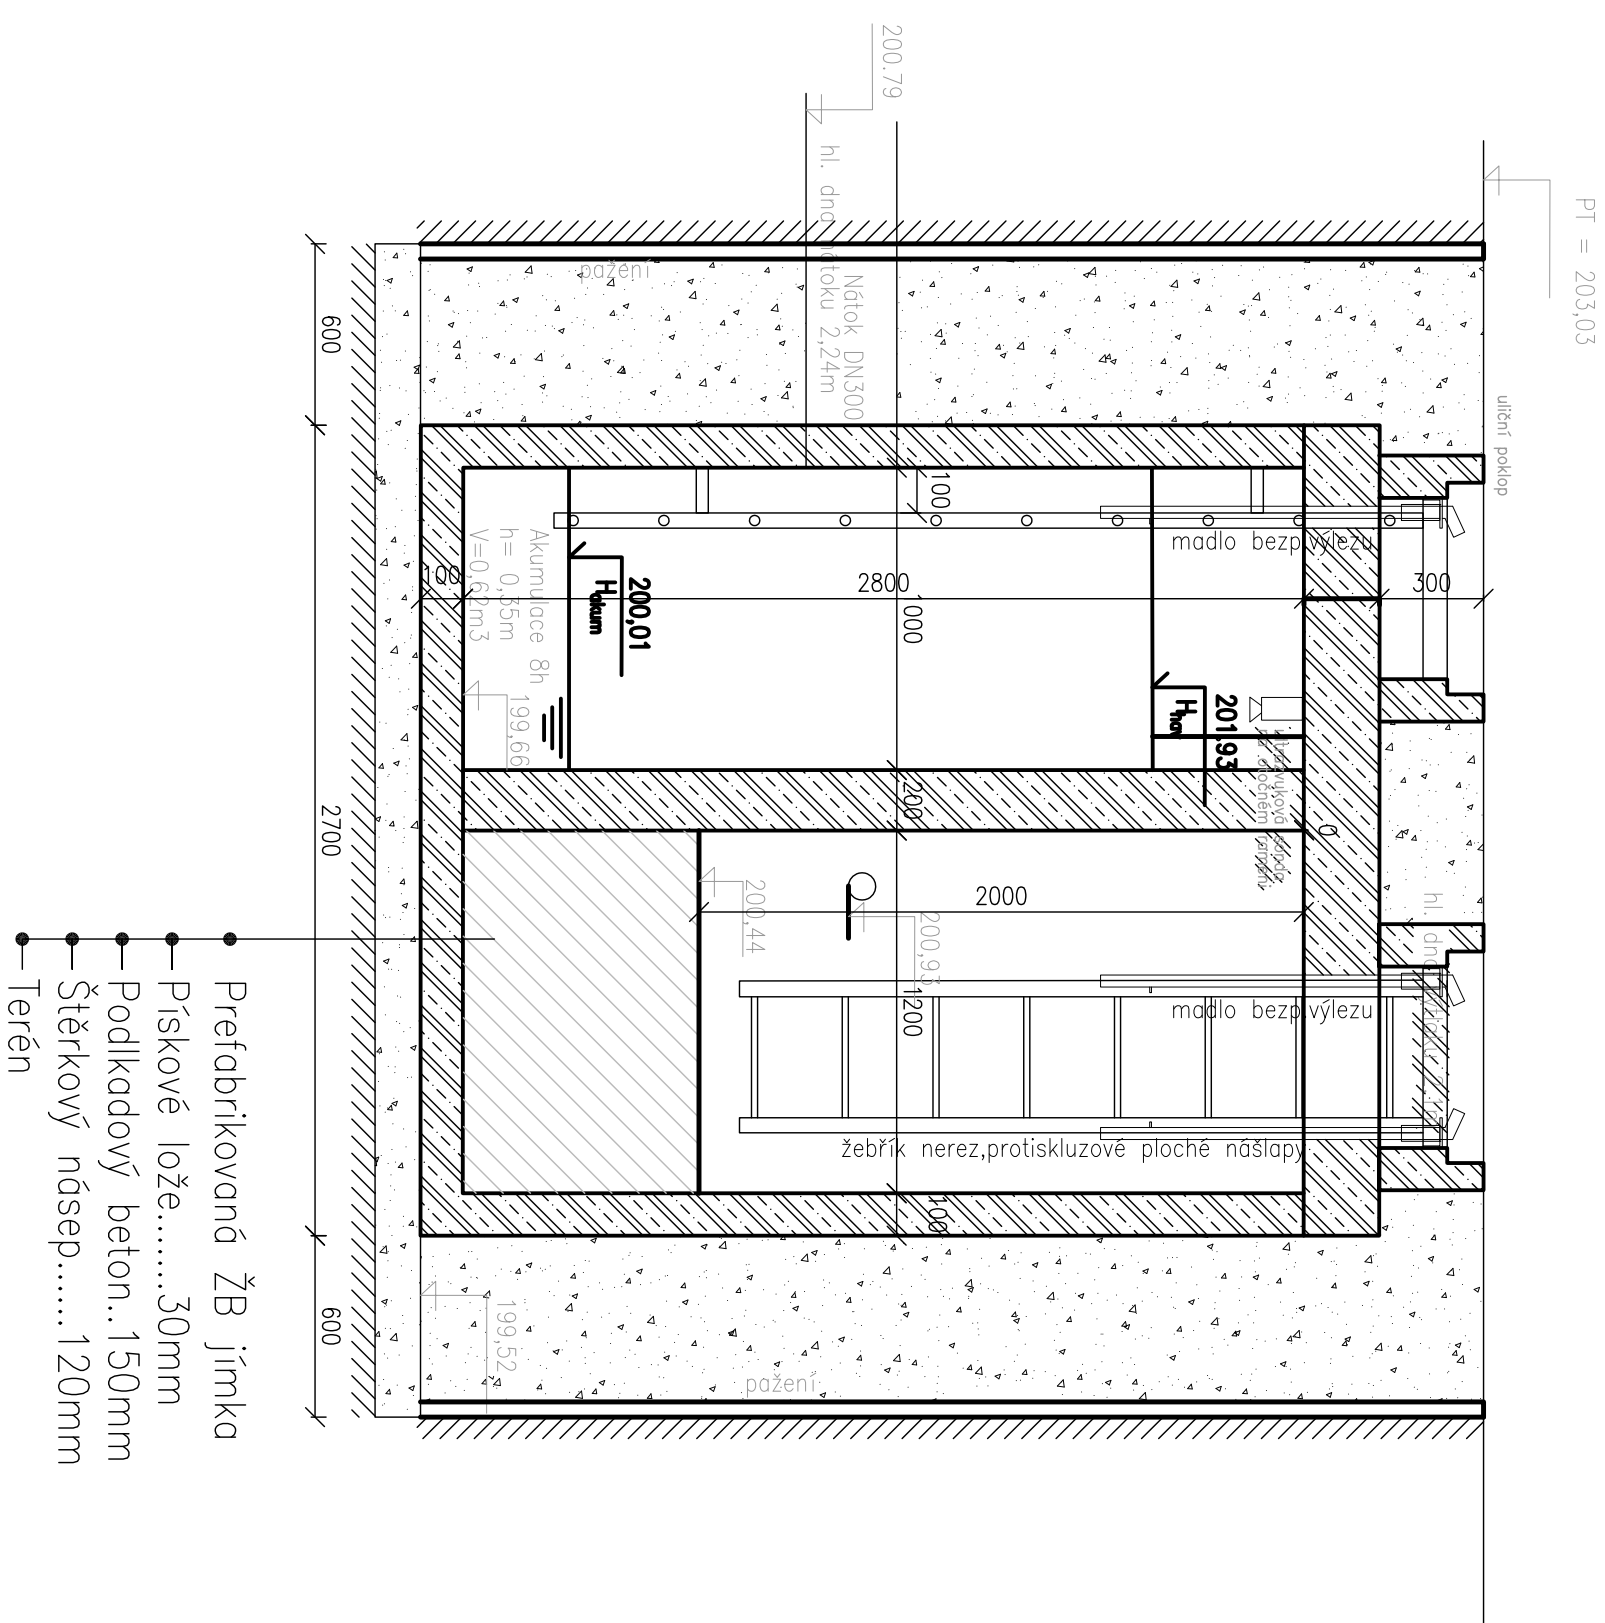

PUDORYS

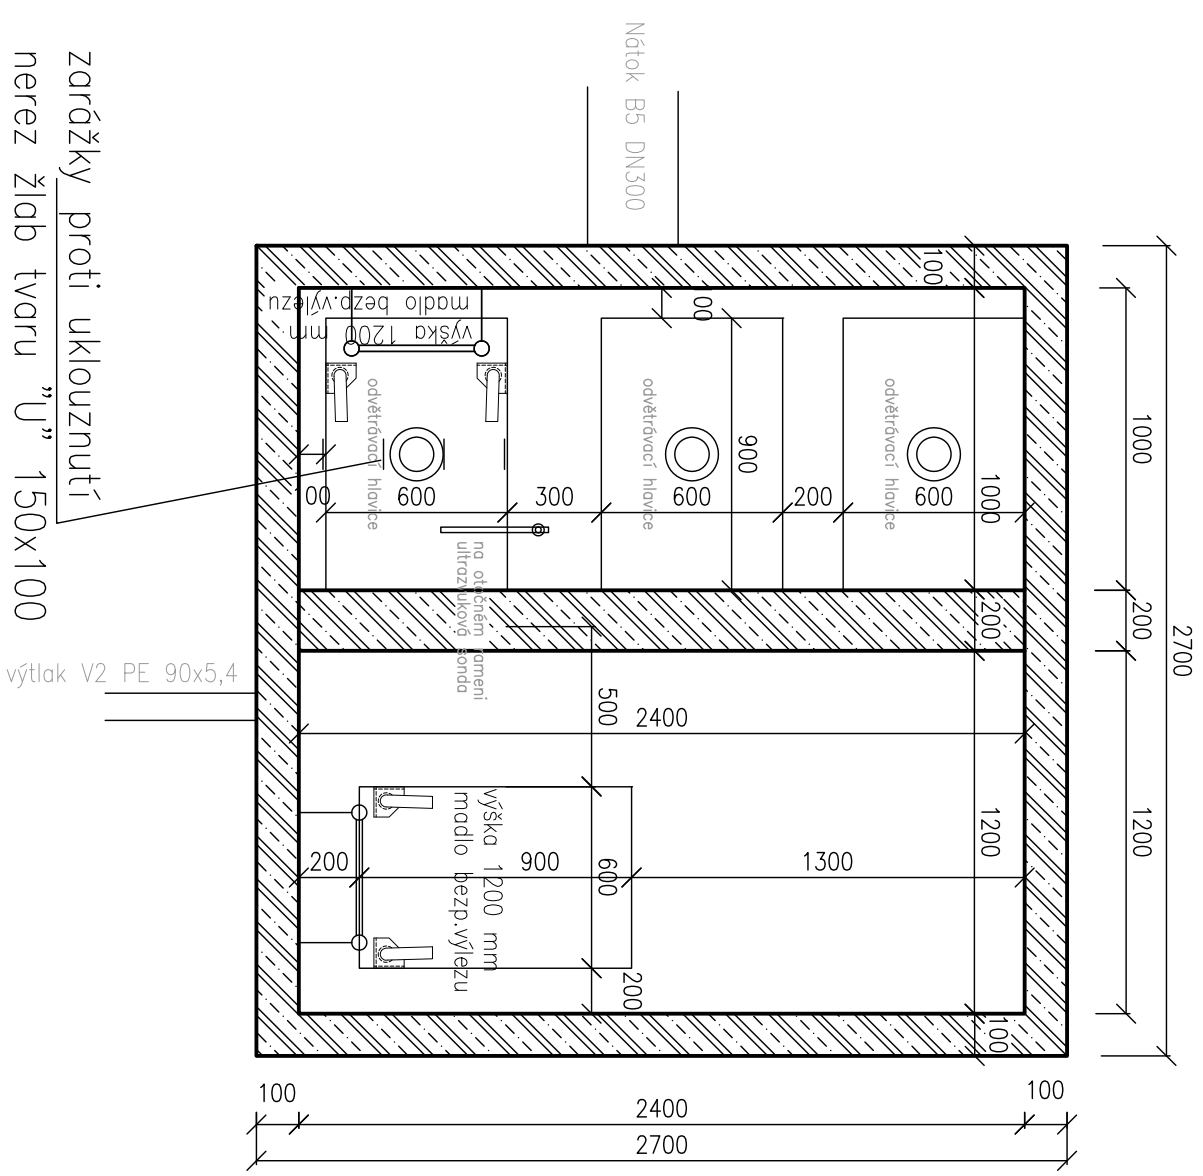

VYPRACOVAL				KONTROLOVAL	ZODP. PROJ.	HIP
Ing. Jan Balas		Ing. Jitka Malá		Ing. P. Plička		Ing. Jitka Malá
VODOPRÁVNÍ ÚŘAD : měu Lioměřice, Mírové náměstí 15/7, 412 01						
INVESTOR : Město Štětí, Mírové nám. 163, Štětí 411 08						
STAVBA :						
Odkanalizování sídel města Štětí Počeplice, Strači, Radouň, Chcebuz a Brocno STRAČÍ - KANALIZACE						
OBSAH:						
Čerpací stanice ČS2 Výkres čerpací stanice ČS2						
PROVOD inž. spol. s r.o. V Podhájí 226/28 400 01 Ústí n.L. tel.: 475 201 580 provod@provod.cz 						
FORMÁT		2x44		ČÍSLO PARÉ		
STUPEŇ		DPS				
DATUM		09/2023				
MĚŘITKO		1:25				
kótováno v		mm				
Č. ZAKÁŽKY		220				
Č. VÝKRESU		D1.1_01.05-2				