



ÚZEMÍ
POVRCH ÚZEMÍ
VZDÁLENOST ŠACHET
NÁZVY ŠACHET

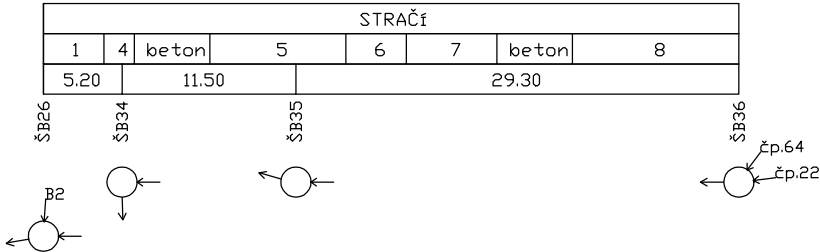

- LEGENDA:
- 1) SUS-asfaltová komunikace
 - 2) 61.54 - 5.20
 - 3) 404.85 - 5.73
 - 4) nezpevněný terén
 - 5) nezpevněný terén
 - 6) beton
 - 7) nezpevněný terén
 - 8) nezpevněný terén
 - 9) 300 - PP - 5.20

Podélný profil stoky B2-1

MĚŘÍTKO 1:500 / 1:100

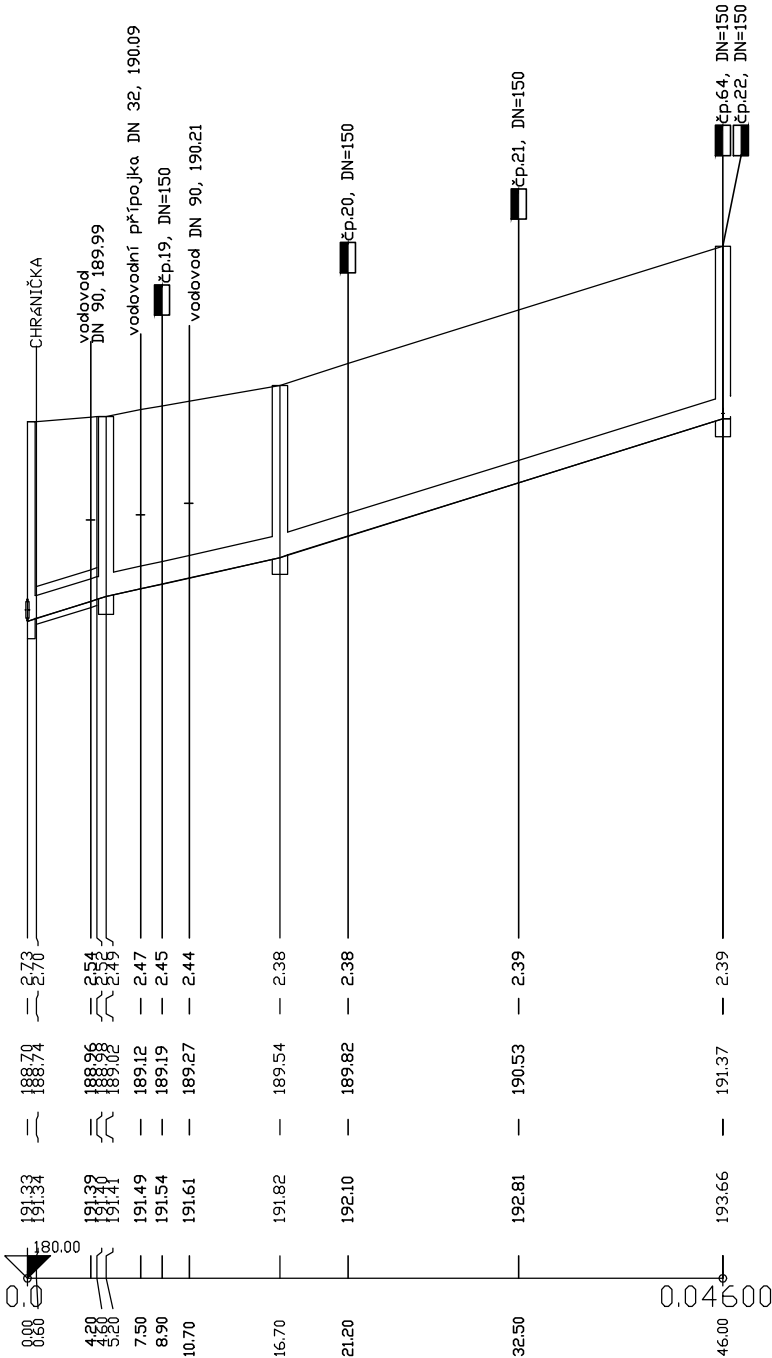

KÓTA TERÉNU

HLOUBKA VÝKOPU


KÓTA DNA POTRUBÍ

KÓTA TERÉNU

STANIČENÍ [Km],[m]

SKLON [promile] - DÉLKA [m]
DN [mm] - MATERIÁL - DÉLKA [m]
KAPACITA [l/s] - RYCHLOST [m/s] (dle: Colebrook)

2	45.22 - 11.50	62.46 - 29.30
9	300 - PP - 40.80	
3	342.16 - 4.84	408.14 - 5.77

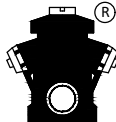VYPRACOVAL	KONTROLOVAL	ZODP. PROJ.	HIP	PROVOD inž. spol. s r.o.					
Ing.Jan Balas	Ing.Jitka Malá	Ing. P. Plichta	Ing. Jitka Malá	V Podhájí 226/28 400 01 Ústí n/L tel.: 475 201 580 provod@provod.cz http://www.provod.cz					
VODOPRÁVNÍ ÚŘAD : MěÚ Litoměřice, Mírové náměstí 15/7, 412 01									
INVESTOR : Město Štětí, Mírové nám. 163, Štětí 411 08									
STAVBA : Odkanalizování sídel města Štětí Počeplice, Stračí, Radouň, Chcebuz a Brocno STRAČÍ - KANALIZACE									
							FORMÁT	2xA4	ČÍSLO PARÉ
							STUPEŇ	DPS	
							DATUM	09/2023	
				MĚŘITKO	1:500/100				
kótováno v	mm								
OBSAH: SO 01 KANALIZACE Podélný profil stoky B2-1				Č. ZAKÁZKY	220	D1.1_01.03-4			
				Č. VÝKRESU					