


ÚZEMÍ
POVRCH ÚZEMÍ
VZDÁLENOST ŠACHET
NÁZVY ŠACHET

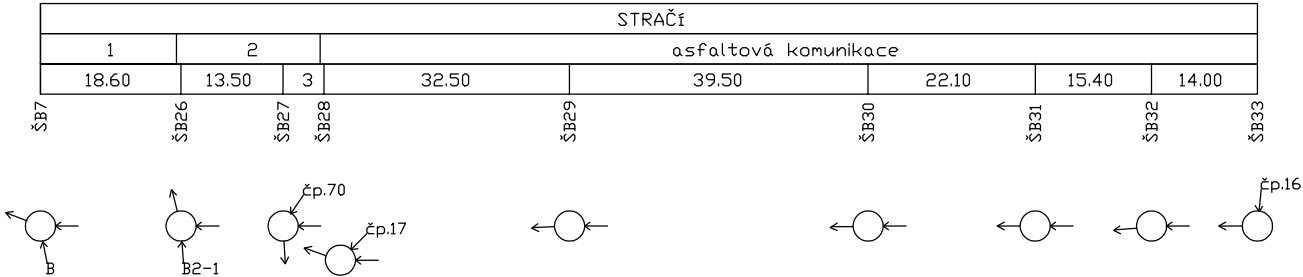


LEGENDA:
1) asfaltová komunikace
2) SUS-asfaltová komunikace
3) 5.40
4) 18.52 - 5.40
5) 209.92 - 2.97


Podélný profil stoky B2

MĚŘÍTKO 1:1000 / 1:100

KÓTA TERÉNU
HLoubKA VÝKOPU
KÓTA DNA POTRUBÍ
KÓTA TERÉNU
STANIČENÍ [Km],[m]

SKLON [promile] - DÉLKA [m]
DN [mm] - MATERIÁL - DÉLKA [m]
KAPACITA [l/s] - RYCHLOST [m/s] (dle: Colebrook)

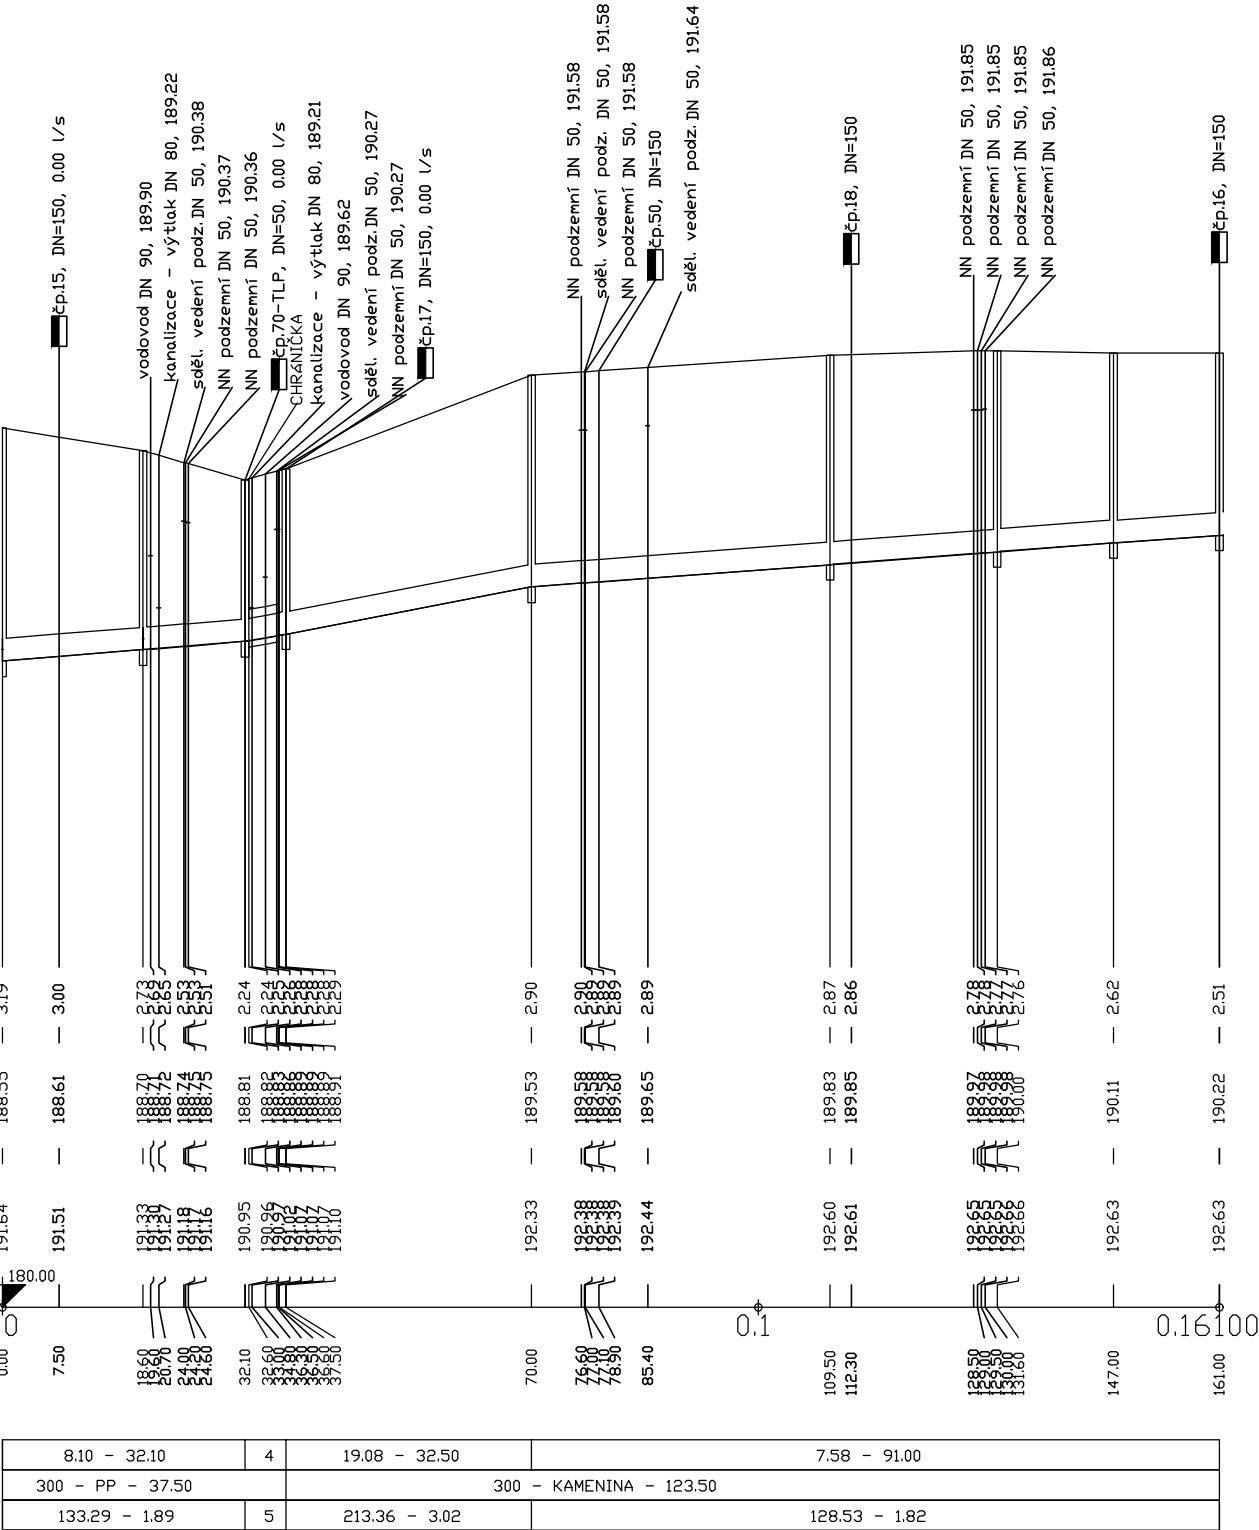

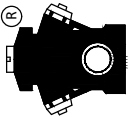 PROVOD inž. spol. s r.o. V Podhájí 226/28 400 01 Ústí n/L tel.: 475 201 580 provod@provod.cz http://www.provod.cz				FORMÁT		2xA4	ČÍSLO PARÉ
STAVBA : Odkanalizování sídel města Štětí Počepice, Stračí, Radouň, Chcebuz a Brocno STRAČÍ - KANALIZACE					STUPEŇ	DPS	
					DATUM	09/2023	
					MĚŘÍTKO	1:1000/100	
					kótováno v	mm	
OBSAH: SO 01 KANALIZACE Podélný profil stoky B2					Č. ZAKÁZKY	220	
					Č. VÝKRESU	D1.1_01.03-3	