



ÚZEMÍ
 POVRCH ÚZEMÍ
 VZDÁLENOST ŠACHET
 NÁZVY ŠACHET

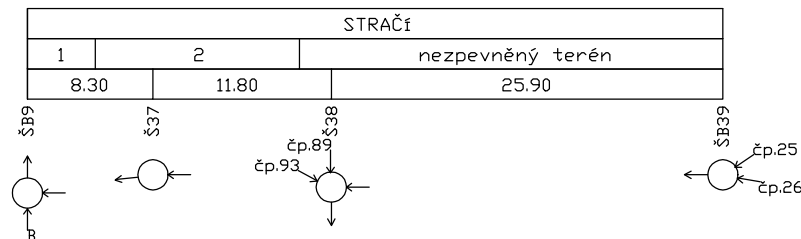

LEGENDA:
1) SUS -asfaltová komunikace
2) asfaltová komunikace
3) 300 - KAMENINA - 8.30

Podélný profil stoky B3

MĚŘÍTKO 1:500 / 1:100

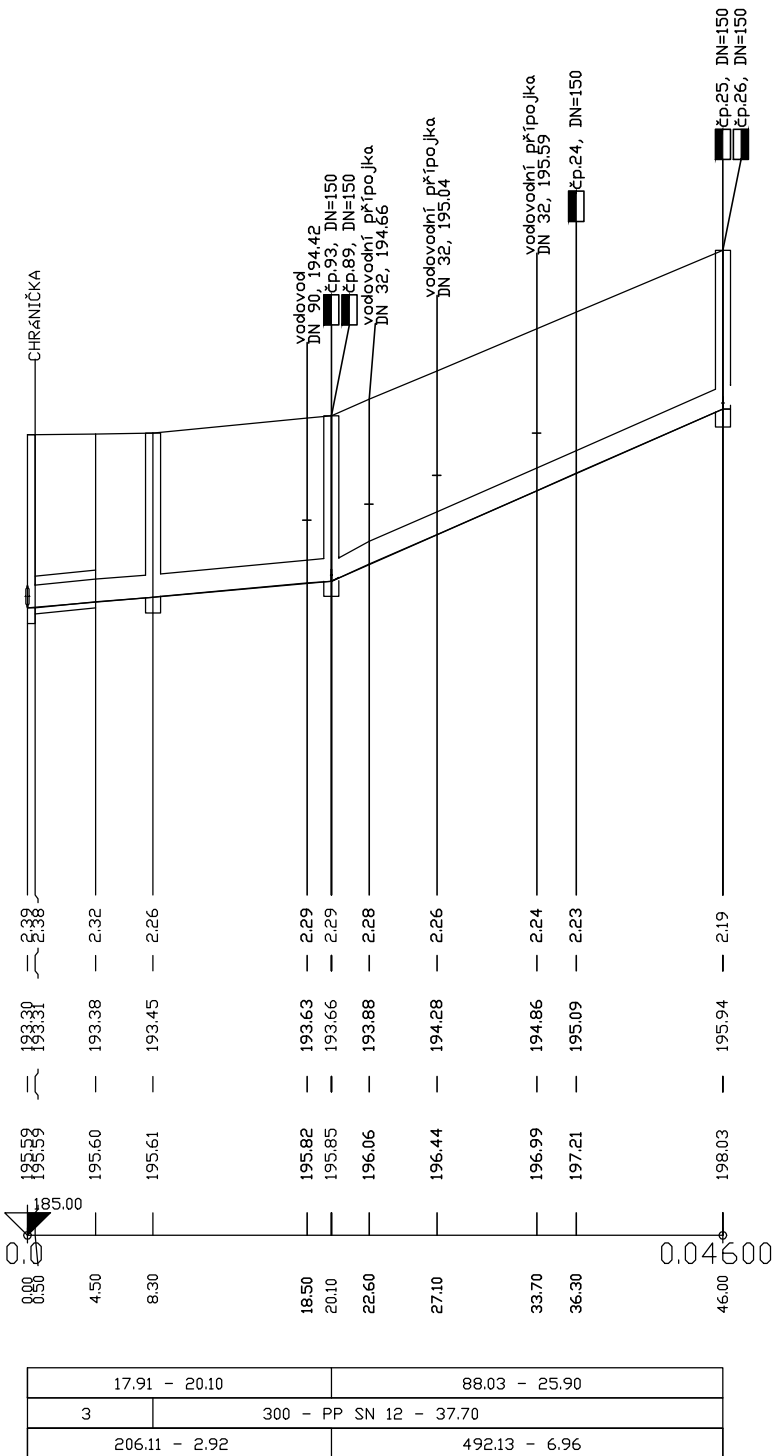

VYPRACOVAL	KONTROLOVAL	ZODP. PROJ.	HIP	PROVOD inž. spol. s r.o.					
Ing.Jan Balas	Ing.Jitka Malá	Ing. P. Plichta	Ing. Jitka Malá	V Podhájí 226/28 400 01 Ústí n/L tel.: 475 201 580 provod@provod.cz http://www.provod.cz					
VODOPRÁVNÍ ÚŘAD : MěÚ Litoměřice, Mírové náměstí 15/7, 412 01									
INVESTOR : Město Štětí, Mírové nám. 163, Štětí 411 08									
STAVBA : Odkanalizování sídel města Štětí Počeplice, Stračí, Radouň, Chcebusz a Brocno STRAČÍ - KANALIZACE									
							FORMÁT	2xA4	ČÍSLO PARÉ
							STUPEŇ	DPS	
				DATUM	09/2023				
MĚŘITKO	1:500/100								
OBSAH: SO 01 KANALIZACE Podélný profil stoky B3				kótováno v	mm				
				Č. ZAKÁZKY	220				
				Č. VÝKRESU	D1.1_01.03-5				