ÚZEMÍ
POVRCH ÚZEMÍ
VZDÁLENOST ŠACHET
NÁZVY ŠACHET

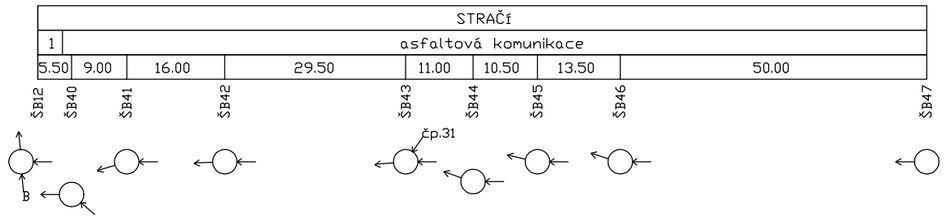

LEGENDA:
1) SUS-asfaltová komunikace
2) 63.64 - 5.50
3) 412.33 - 5.83
4) 128.89 - 9.00
5) 605.68 - 8.57
6) 128.75 - 16.00
7) 605.32 - 8.56
8) 300 - KAMENINA - 5.50

Podélný profil stoky B4

MĚŘÍTKO 1:1000 / 1:100

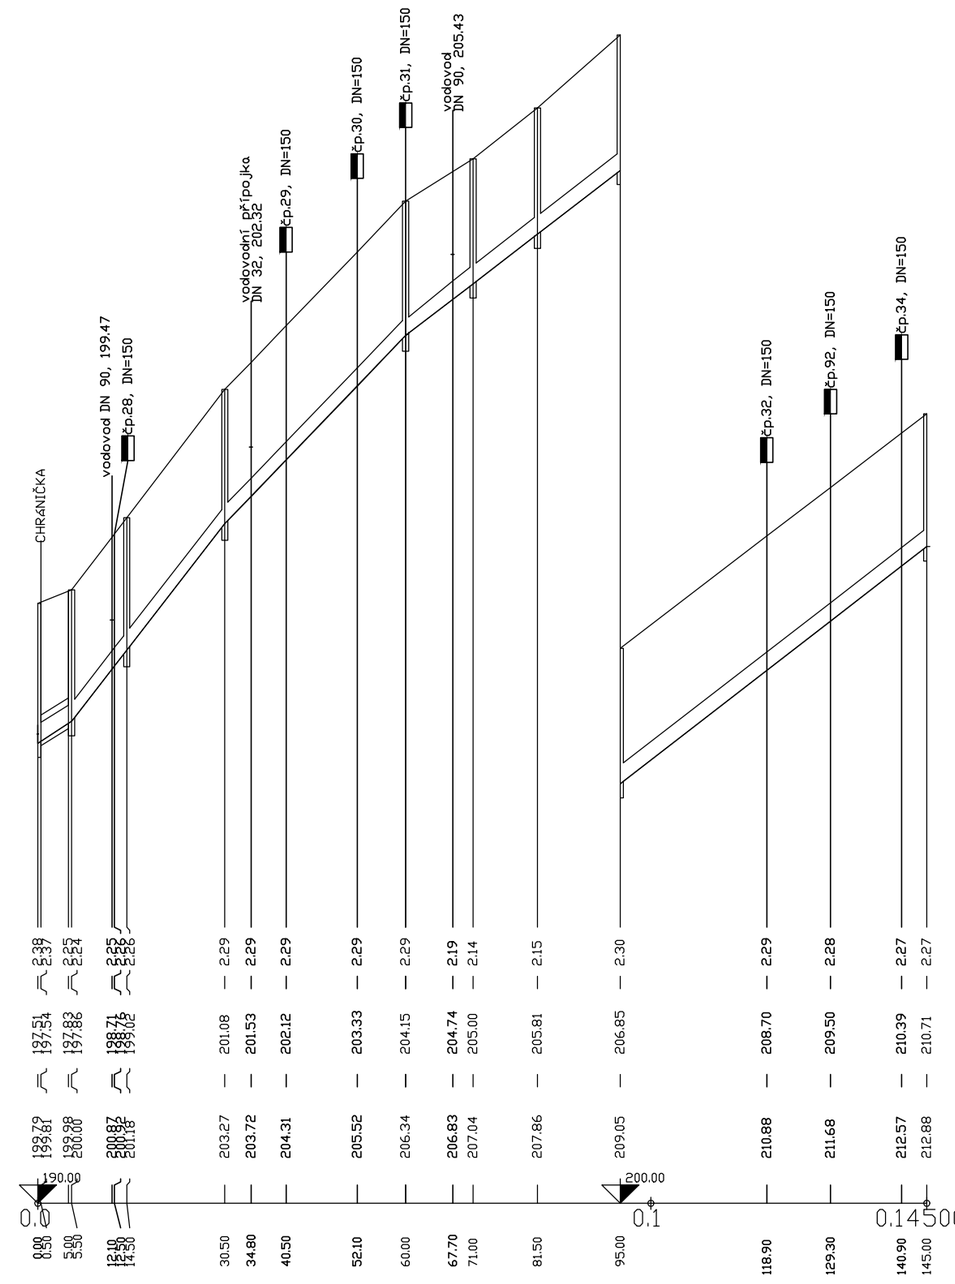

SKLON [promile] - DÉLKA [m]
DN [mm] - MATERIÁL - DÉLKA [m]
KAPACITA [l/s] - RYCHLOST [m/s] (dle: Colebrook)

2	4	6	104.07 - 29.50	77.14 - 35.00	77.20 - 50.00
8	300 - PP SN 12 - 139.50				
3	5	7	539.10 - 7.63	457.96 - 6.48	458.14 - 6.48

VYPRACOVAL	KONTROLOVAL	ZODP. PROJ.	HIP
Ing.Jan Balas	Ing.Jitka Malá	Ing. P. Plichta	Ing. Jitka Malá

VODOPRÁVNÍ ÚŘAD : MěÚ Litoměřice, Mírové náměstí 15/7, 412 01

INVESTOR : Město Štětí, Mírové nám. 163, Štětí 411 08

STAVBA :

Odkanalizování sídel města Štětí
Počeplice, Stračí, Radouň, Chcebuz a Brocno

STRAČÍ - KANALIZACE

OBSAH:

SO 01 KANALIZACE
Podélný profil stoky B4

PROVOD inž. spol. s r.o.
V Podhájí 226/28
400 01 Ústí n/L
tel.: 475 201 580
provod@provod.cz
http://www.provod.cz

FORMÁT	2xA4
STUPEŇ	DPS
DATUM	09/2023
MĚŘÍTKO	1:1000/100
kótováno v	mm
Č. ZAKÁZKY	220
Č. VÝKRESU	D1.1_01.03-6

ČÍSLO PARÉ