

ÚZEMÍ
 POVRCH ÚZEMÍ
 VZDALENOST ŠACHET
 NÁZVY ŠACHET

Podélný profil stoky B5

MĚŘÍTKO 1:500 / 1:100

KÓTA TERÉNU


HLOUBKA VÝKOPU

KÓTA DNA POTRUBÍ

KÓTA TERÉNU

STANIČENÍ [Km],[m]

SKLON [promile] - DÉLKA [m]
DN [mm] - MATERIÁL - DÉLKA [m]
KAPACITA [l/s] - RYCHLOST [m/s] (dle: Colebrook)

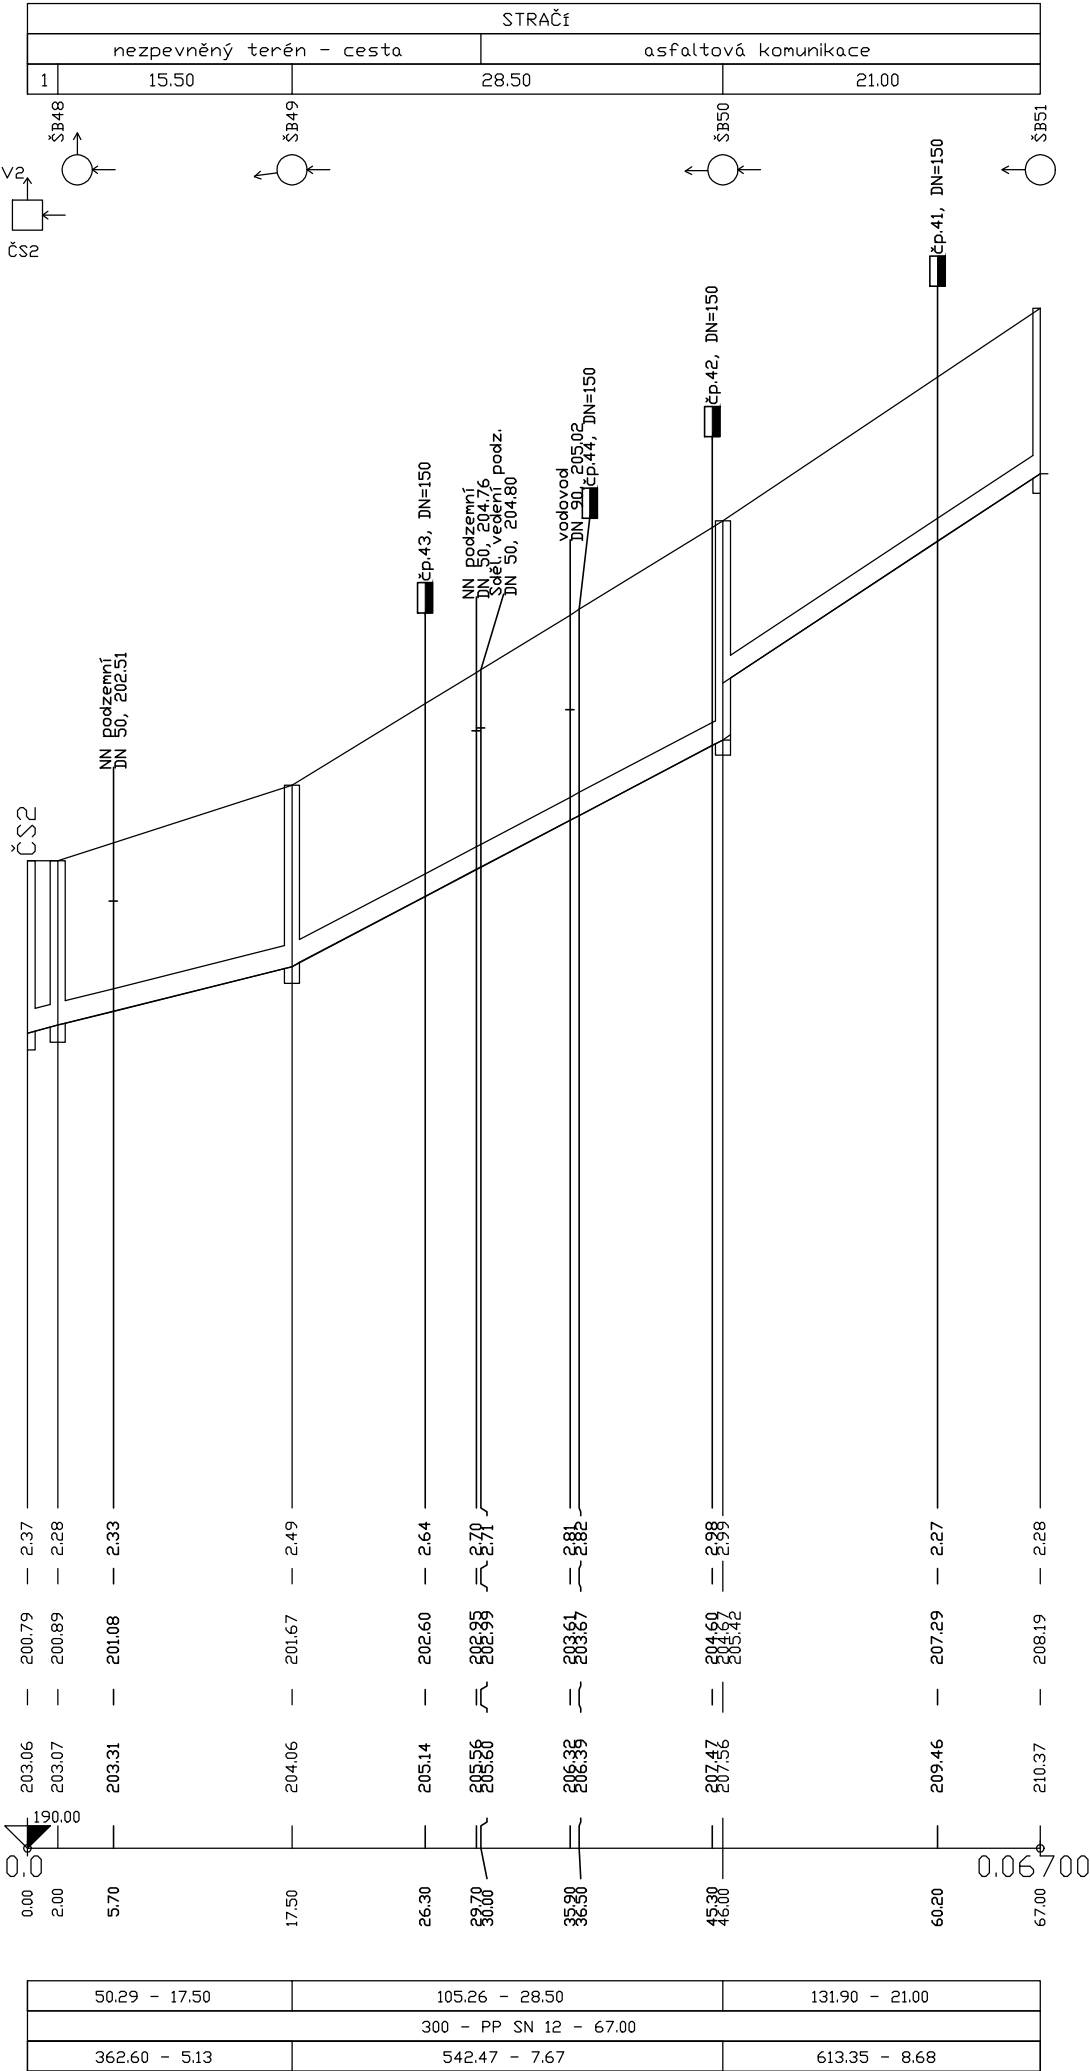

LEGENDA:
1) 2.00

VÝPRAVOVAL	KONTROLOVAL	ZODP. PROJ.	HIP
Ing. Jan Balas	Ing. Jitka Malá	Ing. P. Plichta	Ing. Jitka Malá
VODOPRÁVNÍ ÚŘAD : MěÚ Litoměřice, Mírové náměstí 15/7, 412 01			
INVESTOR : Město Štětí, Mírové nám. 163, Štětí 411 08			
STAVBA : Odkanalizování sídel města Štětí Počeplice, Stračí, Radouň, Chcebus a Brocno STRAČÍ - KANALIZACE			
OBSAH: SO 01 KANALIZACE Podélný profil stoky B5			