

ÚZEMÍ
POVRCH ÚZEMÍ
VZDÁLENOST ŠACHET
NÁZVY ŠACHET

Podélný profil stoky B6

MĚŘÍTKO 1:1000 / 1:100


HLoubKA VÝKOPU


KóTA DNa POTRUBÍ

KóTA TERÉNU

STANIČENÍ [Km],[m]

SKLON [promile] – DĚLKA [m]
DN [mm] – MATERIAL – DELKA [m]
KAPACITA [l/s] – RYCHLOST [m/s]

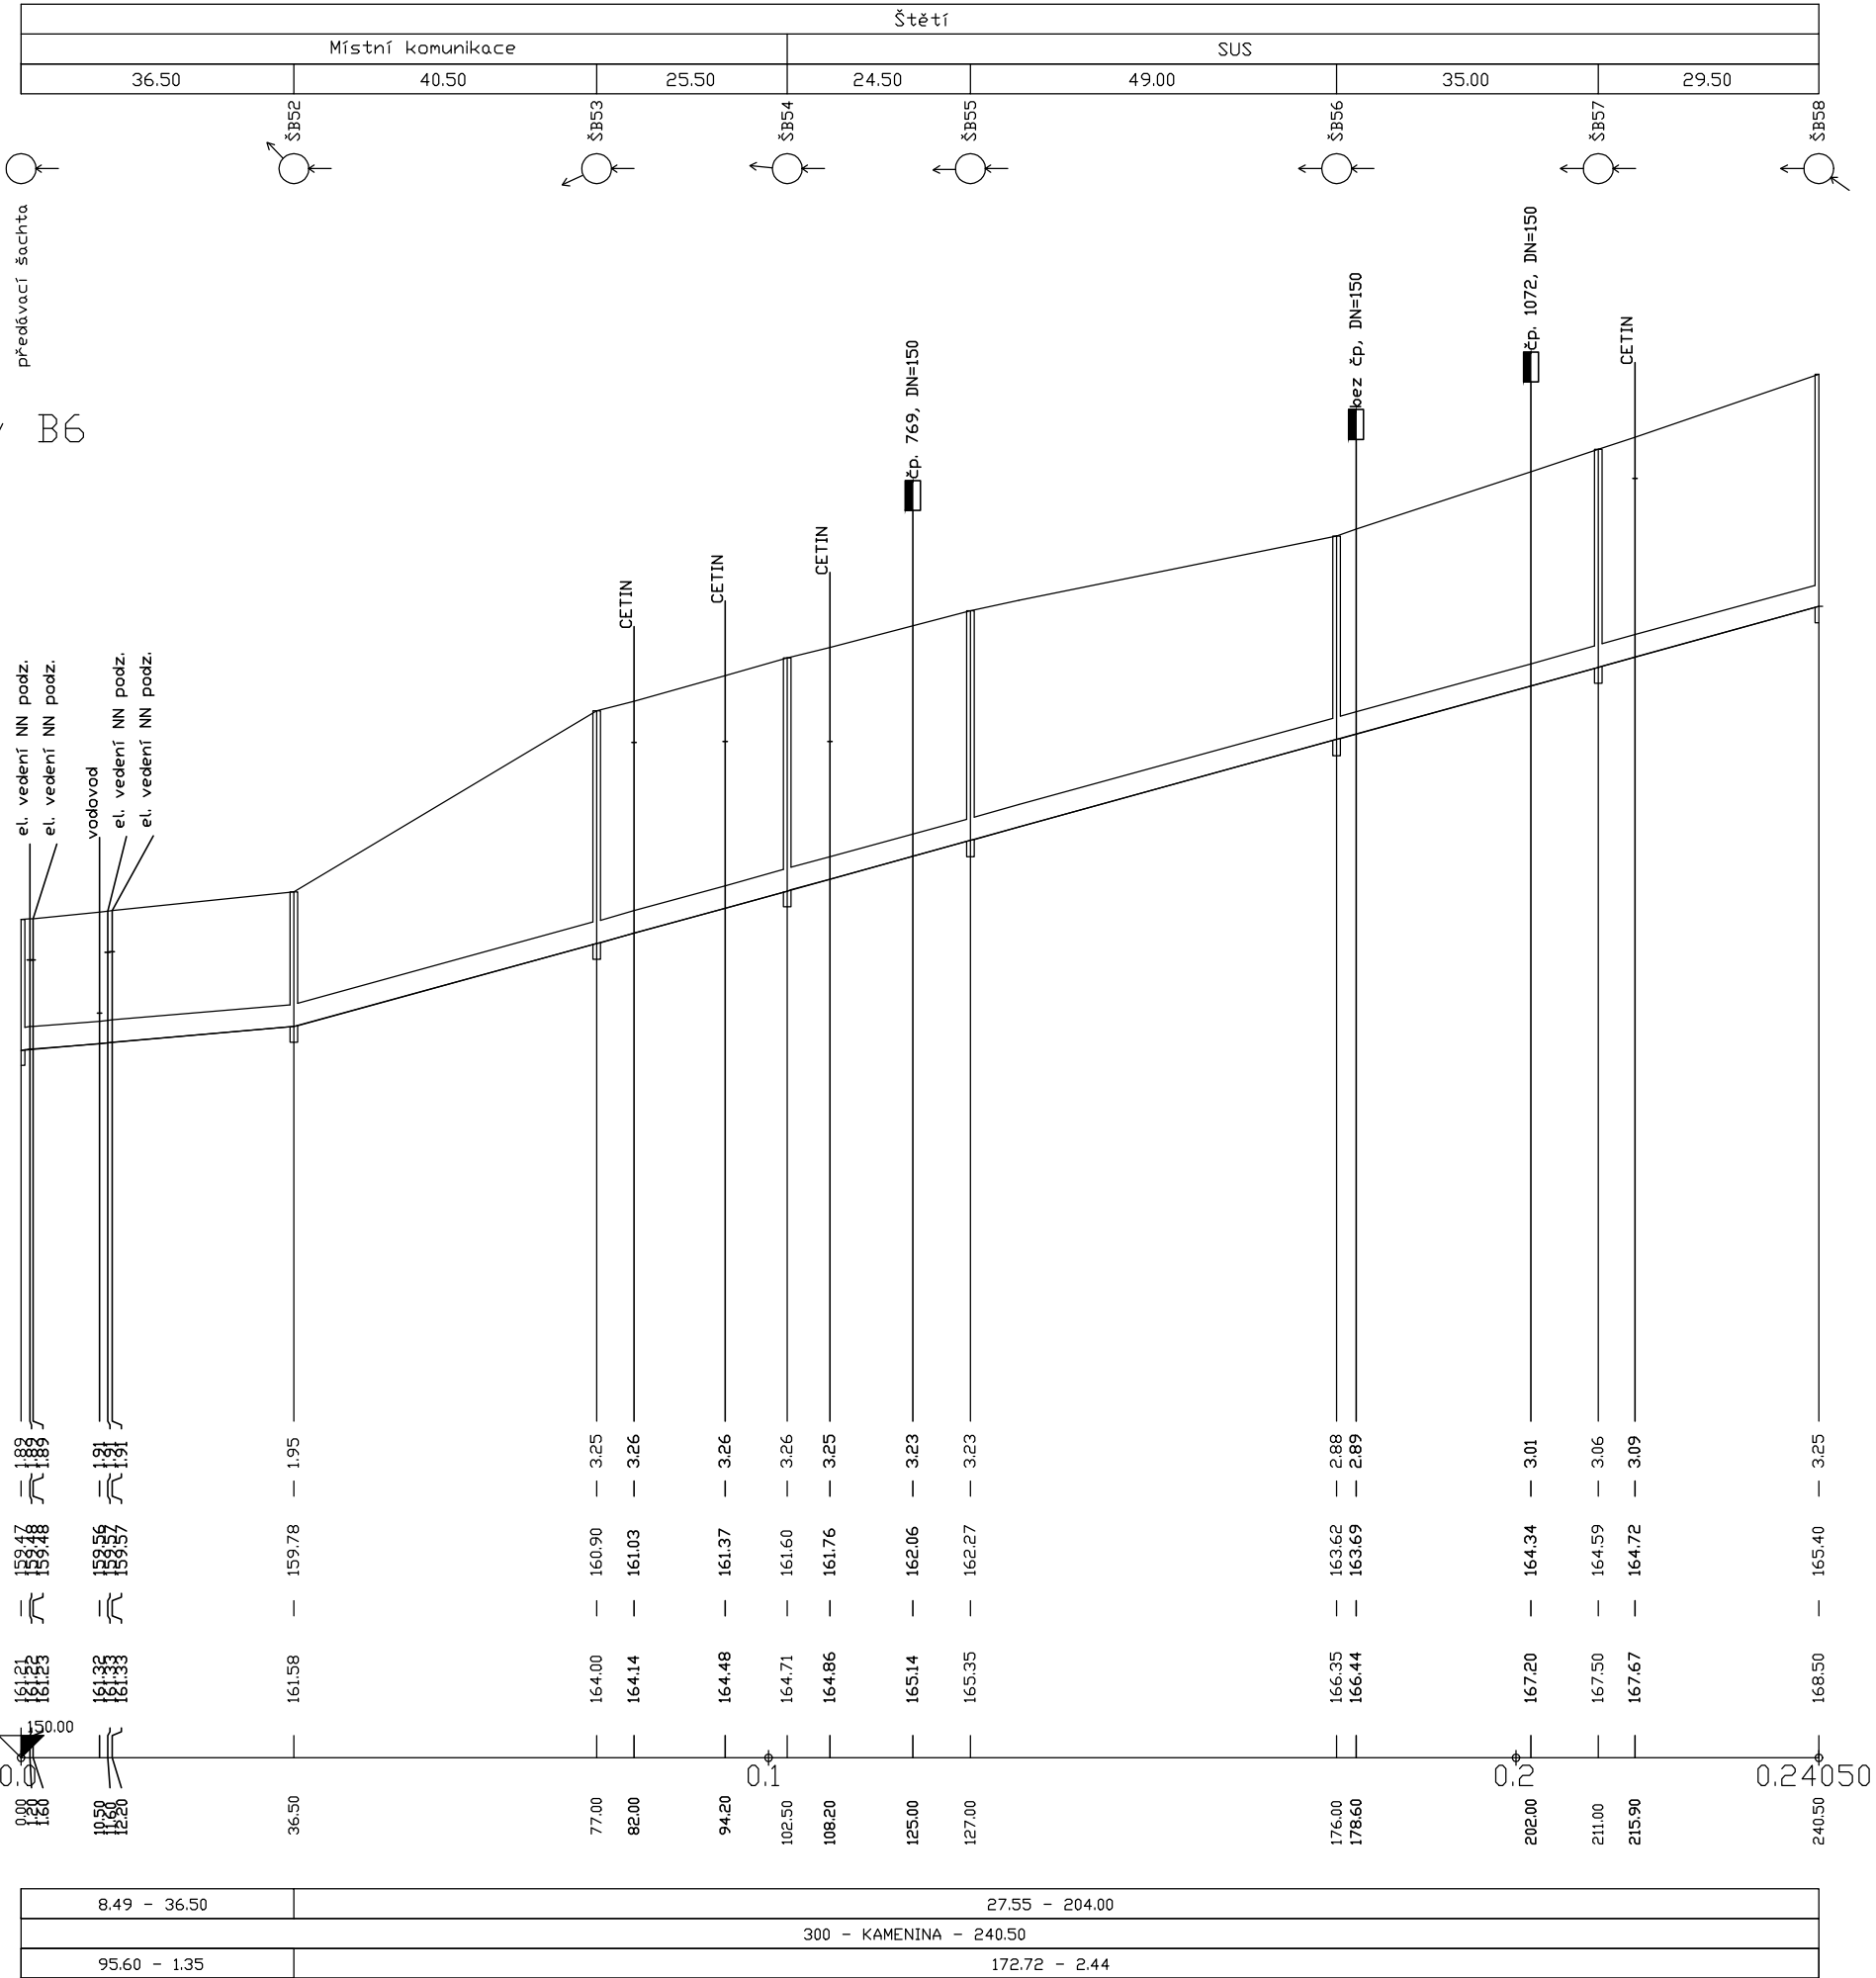

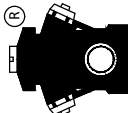VYPRACOVAL Ing. Jan Balas KONTROLOVAL Ing. Jitka Malá ZODP. PROJ. Ing. P. Plichta HIP Ing. Jitka Malá				VODOPRÁVNÍ ÚŘAD : MěÚ Litoměřice, Mírové náměstí 15/7, 412 01 INVESTOR : Město Štětí, Mírové nám. 163, Štětí 411 08				PROVOD inž. spol. s r.o. V Podhájí 226/28 400 01 Ústí n/L tel.: 475 201 580 provod@provod.cz http://www.provod.cz 			
STAVBA : Odkanalizování sídel města Štětí Počeplice, Stračí, Radouň, Chcebuz a Brocno STRAČÍ - KANALIZACE				FORMÁT		2xA4	ČÍSLO PARÉ				
				STUPEŇ		DPS					
				DATUM		09/2023					
				MĚŘÍTKO		1:1000/100					
				kótováno v		mm					
OBSAH: SO 01 KANALIZACE Podélný profil stoky B6				Č. ZAKÁZKY		220					
				Č. VÝKRESU		D1.1_01.03-8					