


UZEMÍ
POVRCH UZEMÍ
VZDALENOST LOMOVÝCH BODŮ
NÁZVY LOMOVÝCH BODŮ

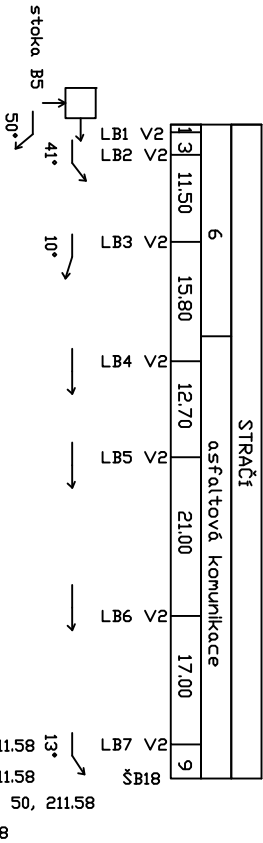


LEGENDA:
1) 1,00
2) 180,00 - 1,00
3) 3,00
4) 130,00 - 3,00
5) 60,00 - 11,50
6) neodevlněný terén - cesta
7) 100,00 - 15,80
8) 117,06 - 17,00
9) 4,50
10) 42,22 - 4,50

Podélný profil výtlač V2

MĚŘÍTKO 1:1000 / 1:100

KOTA TERENU
HLoubka výkopu
KOTA DNA POTRUBÍ
KOTA TERENU
STANIČENÍ [km],[m]
SKLDN [promile] - Délka [m]
DN [mm] - MATERIAL - Délka [m]

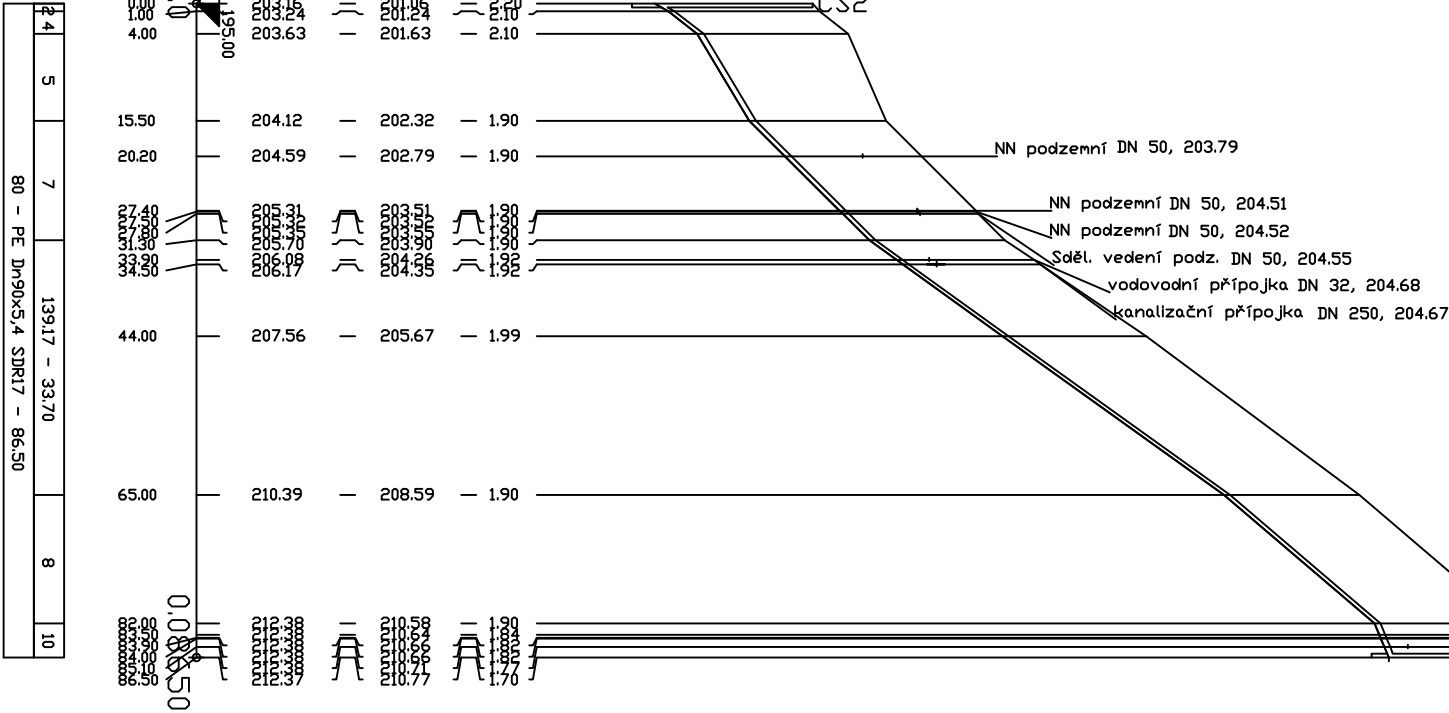

4	5	7	8	10
80 - PE Dn90x5,4 SDR17 - 86.50				

VYPRACOVAL	KONTROLOVAL	ZODP. PROJ.	HIP	PROVOD inž. spol. s r.o. V Podhájí 226/28 400 01 Ústí n/L tel.: 475 201 580 provod@provod.cz http://www.provod.cz 	
Ing. Jan Balas	Ing. Jitka Malá	Ing. P. Plichta	Ing. Jitka Malá		
VODOPRAVNÍ ÚŘAD : MěÚ Litoměřice, Mírové náměstí 15/7, 412 01					
INVESTOR : Město Štětí, Mírové nám. 163, Štětí 411 08					
STAVBA : Odkanalizování sídel města Štětí Počeplice, Stračí, Radouň, Chcebuz a Brocno STRAČÍ - KANALIZACE					
OBSAH: SO 01 KANALIZACE Podélný profil výtlač V2				Č. VÝKRESU	D1.1_01.03-10