
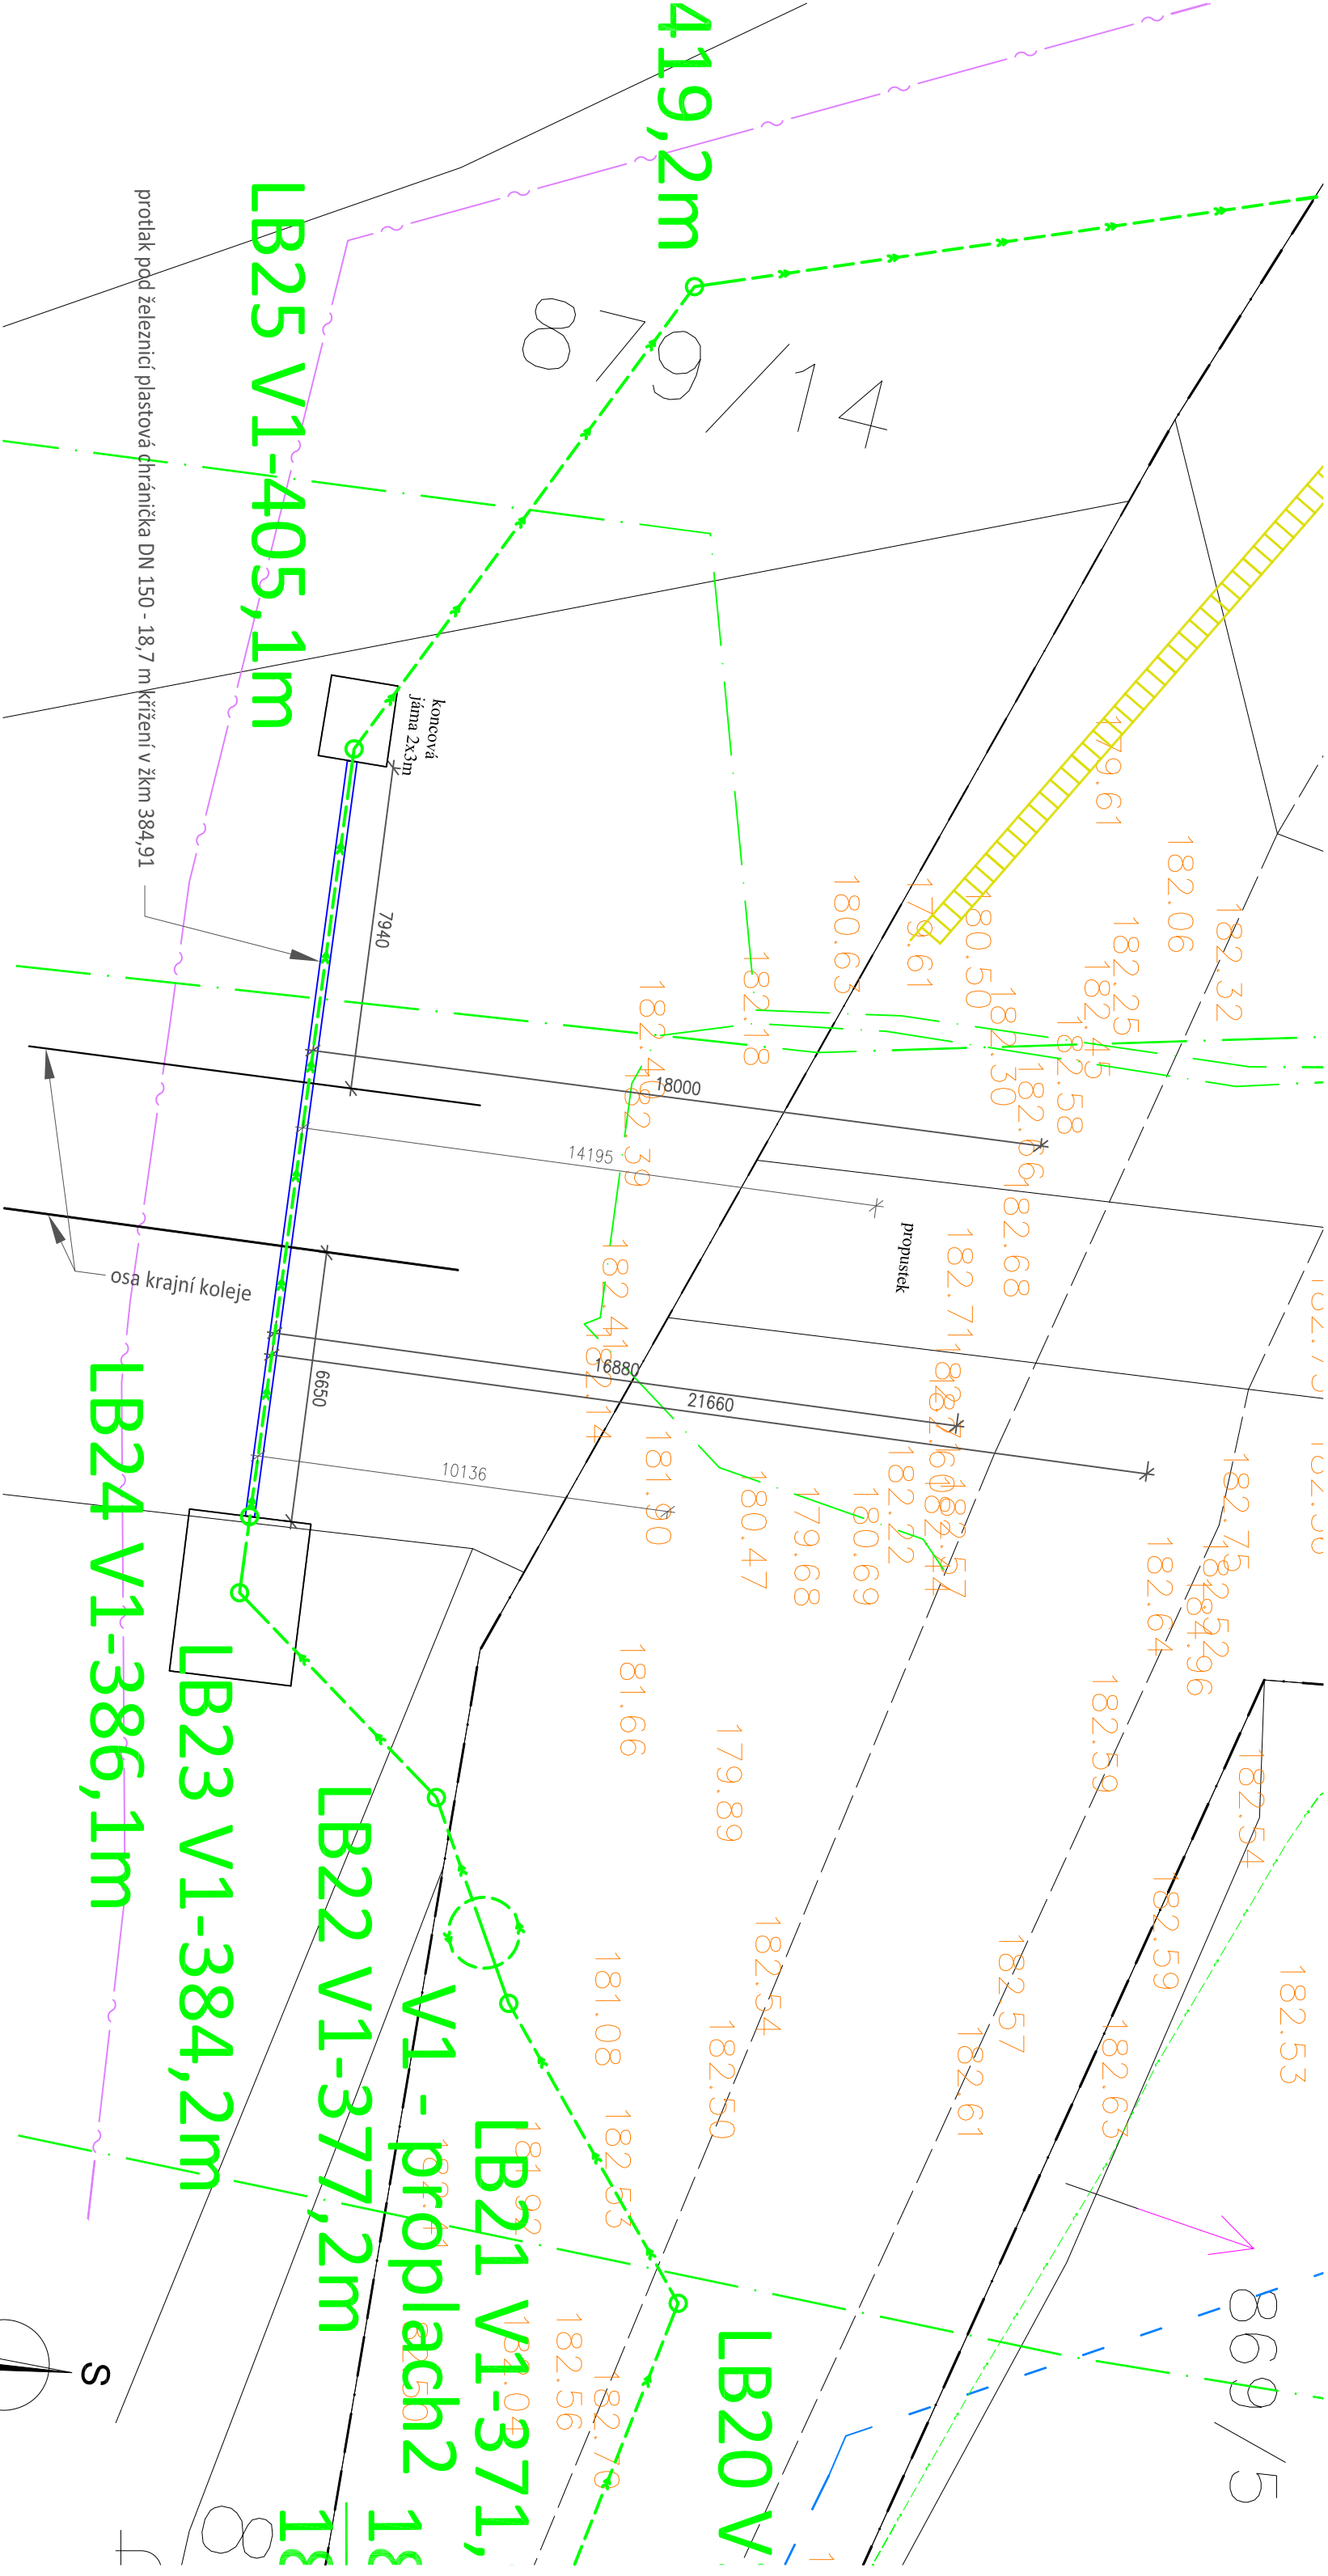


KATASTRÁLNÍ ÚZEMÍ			578/1	35/1
POVRCH ÚZEMÍ			dráha	než2.
VZDÁLENOST LOMŮ			19.00	1.89

NÁZVY LOMŮ

LB25 V1
LB24 V1
LB23 V1

MĚŘÍTKO:1:250/100
PODELNÝ PROFIL : LB23 V1 – LB25 V1

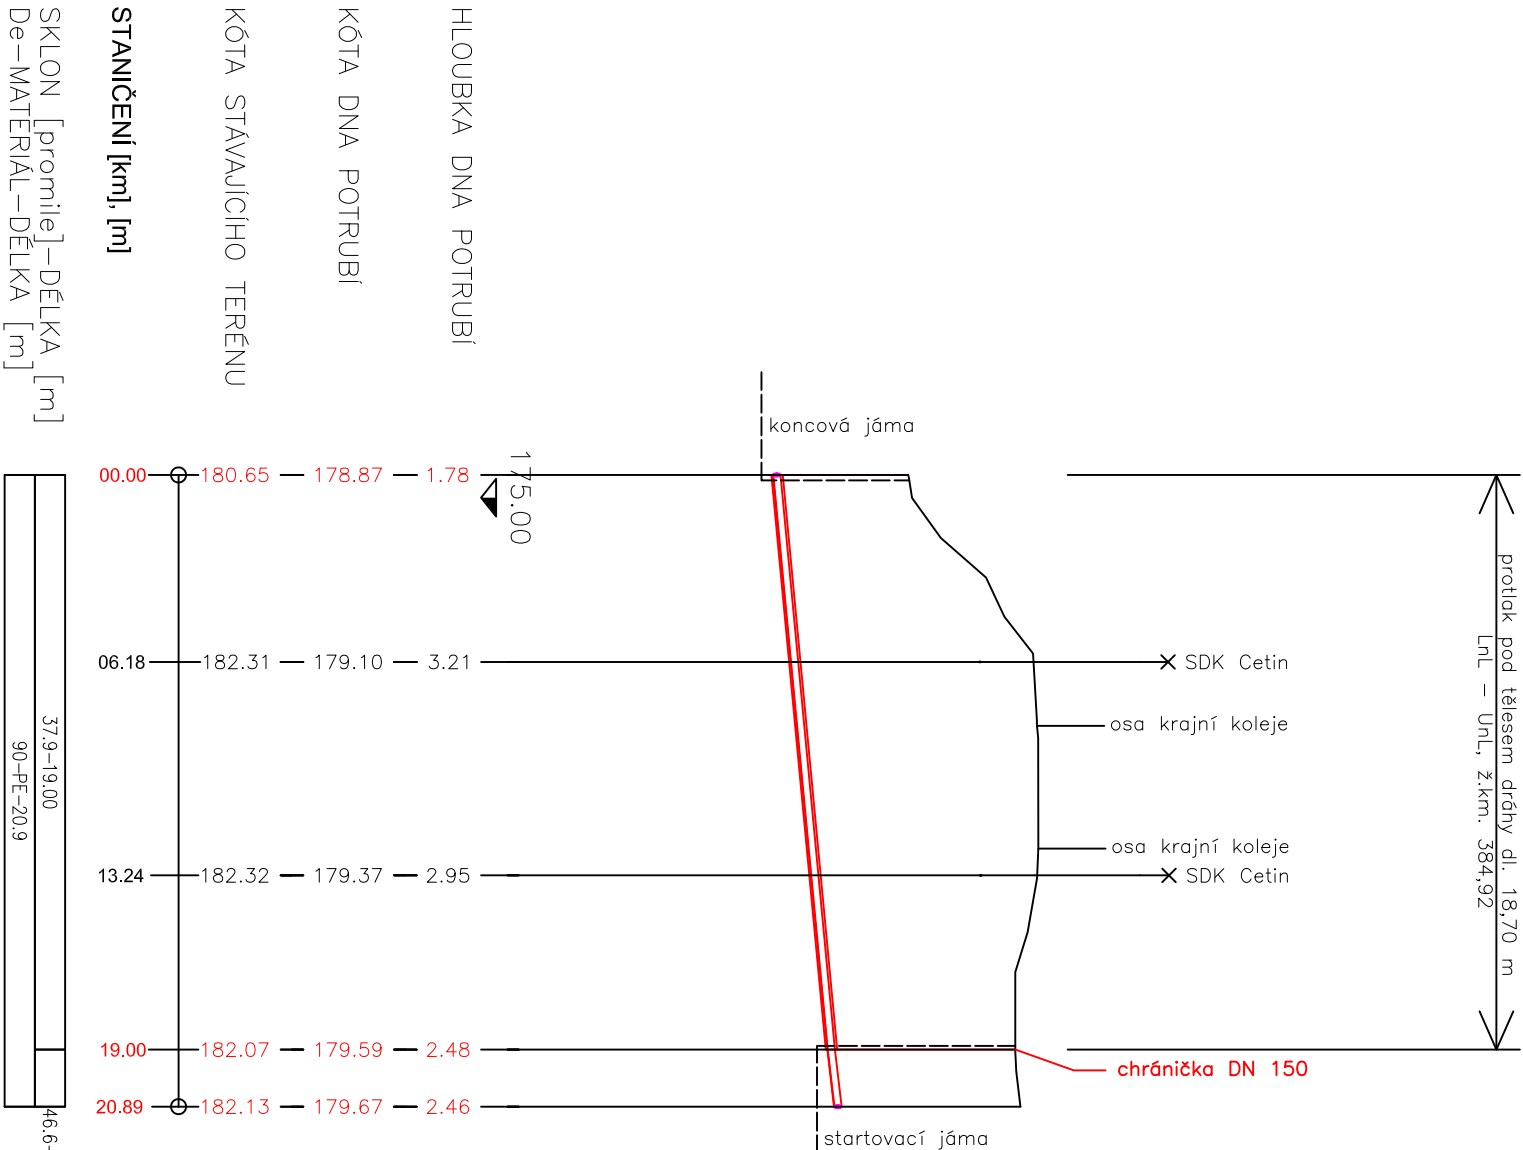

Legenda:

- Hranice parcel KN
- Hranice katastrálních území
- Popis parcelních čísel
- Potok
- ČS 1 A-1
- ČS VB
- LB1 V1

Nově navržené inženýrské sítě a objekty:

- Kanalizace gravitační splašková
- Kanalizace tlaková
- Záradek VCP (předpoklad)
- Připojky NN k ČS
- Čerpací stanice ČS 1, ČS 2

Stávající inženýrské sítě:

- Vodovod
- Nadzemní vedení VN
- Nadzemní vedení NN
- Podzemní vedení NN
- Středověací vedení podzemní
- Optický kabel CD Telematika

VYPRACOVAL	KONTROLOVAL	ZODP. PROJ.	HIP	PROVOD inž. spol. s r.o.
Ing. Jan Balas	Ing. Jitka Malá	Ing. P. Plichta	Ing. Jitka Malá	V Podnější 226/28 400 01 Ústí n.L. tel.: 475 201 580 provod@provod.cz
VODOPRAVNÍ ÚŘAD : MěÚ Lhotačovice, Mírové náměstí 15/7, 412 01				http://www.provod.cz
INVESTOR : Město Štětí, Mírové nám. 163, Štětí 411 08				
STAVBA : Odkanalizování sídel města Štětí Počeplice, Stračí, Radouň, Chcebusz a Brocno				FORMÁT A3 STUPĚŇ DPS DATUM 09/2023 MĚŘÍTKO 1 : 150 kótováno v mm Č. ZAKÁZKY 220 Č. VÝKRESU D1.1_01.04-1
OBSAH: SO01 KANALIZACE Vzorový výkres křížení výtlaku se železnici				