




ŘEZ A-A'

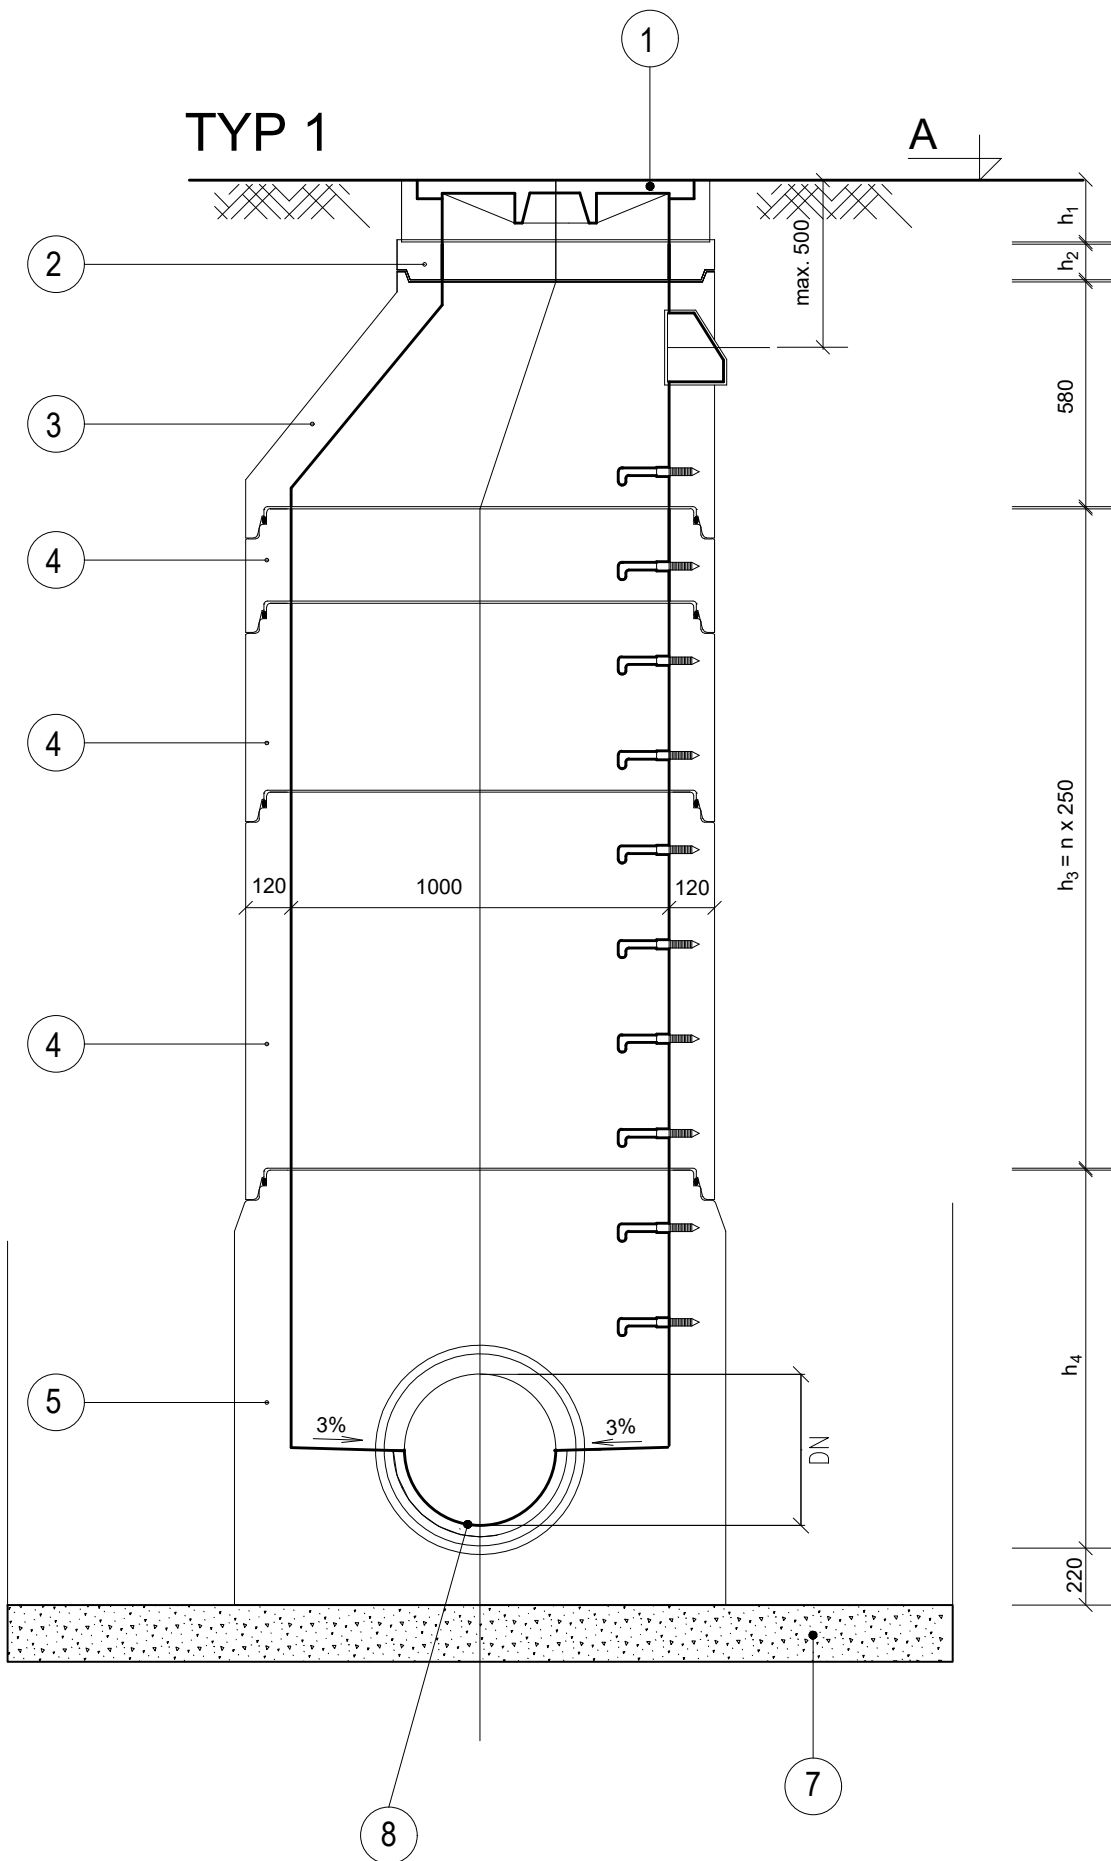


ÚPRAVA ZHLAVÍ VE VOZOVCE
A ZPEVNĚNÝCH PLOCHÁCH

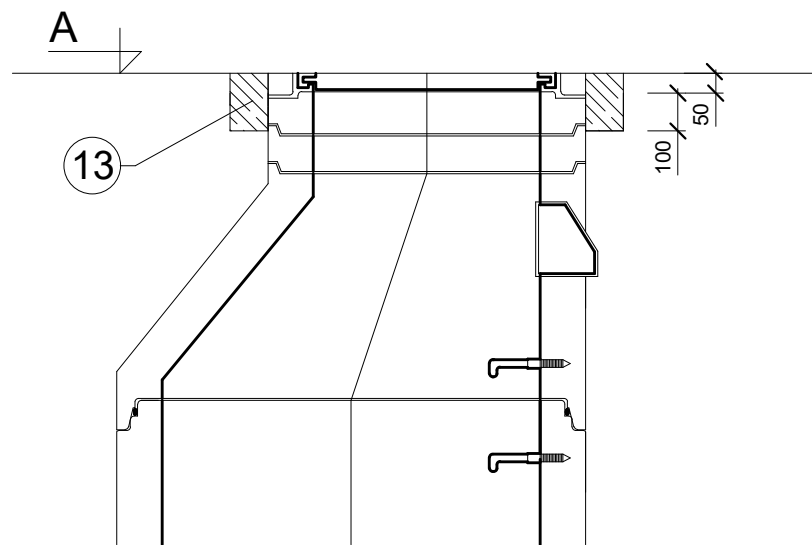


ÚPRAVA ZHLAVÍ V NEZPEVNĚNÝCH PLOCHÁCH
V INTRAVILÁNU - VYTAŽENÍ ZHLAVÍ 150 MM NAD TERÉN

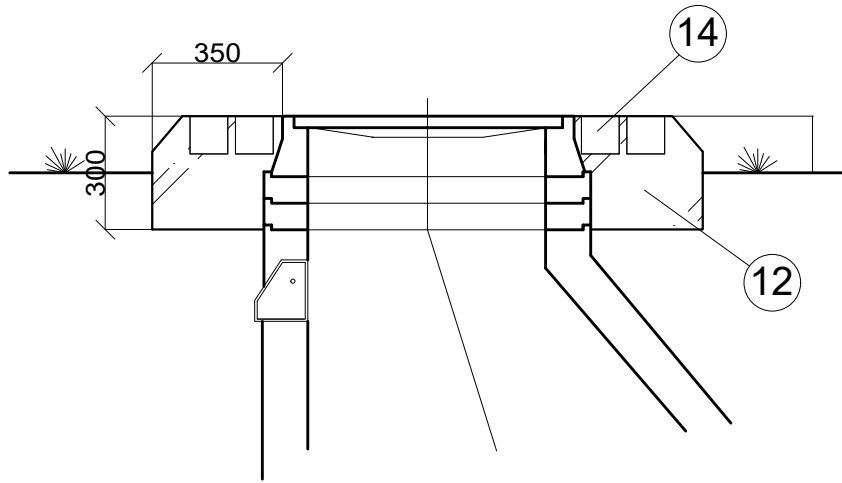

ÚPRAVA ZHLAVÍ V NEZPEVNĚNÝCH PLOCHÁCH
V INTRAVILÁNU - ZHLAVÍ ZAROVNANÉ S TERÉNEM

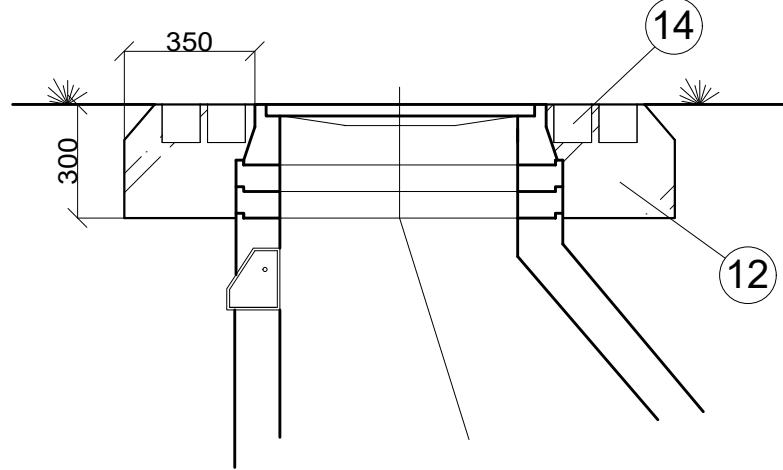

ÚPRAVA ŠACHTY S PROTIZÁPACHOVÝM FILTREM

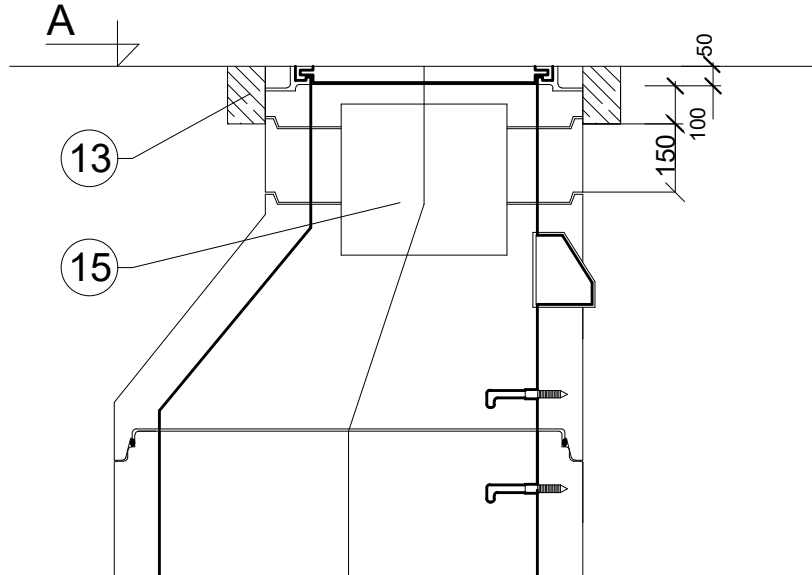

LEGENDA

- 1 ŠACHTOVÝ POKLOP LITINOVÝ - TRÍDA D 400, h_f=160mm
(V NEZPEV. PLOCHÁCH - POKLOP - TRÍDA B 125, h_f= 125mm),
CELOLITINOVÉ VÍKO BEZ VENTILACE
- 2 VYROVNÁVACÍ PRSTĚNEC : TBW-Q.1 63/6 h₂= 60 mm
TBW-Q.1 63/8 h₂= 80 mm
TBW-Q.1 63/10 h₂= 100 mm
- 3 ŠACHTOVÝ KÓNUS S HRDLEM : TBS-Q.1 100-63/58
- 4 ŠACHTOVÁ SKRUŽ S HRDLEM : TBS-Q.1 100/25
TBS-Q.1 100/50
TBS-Q.1 100/100
- 5 KOMPAKTNÍ ŠACHTOVÉ DNO
- | DN | 150 | 200 | 250 | 300 | 400 | 500 | 600 |
|----------------|-----|-----|-----|-----|-----|------|------|
| h ₄ | 600 | 600 | 600 | 800 | 800 | 1000 | 1000 |
- 7 LOŽE VÝKOPU - ŠTĚRKOPÍSKOVÝ PODSYP
- 8 PŮLLÁBEK VÝŠKY 1/2 DN, MATERIÁL BUDE POUŽIT DLE
MATERIÁLU POTRUBÍ KANALIZACE
- 12 OBETONOVÁNÍ, BETON ČSN EN 206-1 C20/25
- 13 TVRZENÝ BETON A SPÁROVACÍ PÁSKA
- 14 DLAŽEBNÍ ŽULOVÁ KOSTKA 100 X 100 MM
- 15 PROTIZÁPACHOVÝ FILTR

POZNÁMKA

- SKRUŽE I ŠACHTOVÁ DNA JSOU DODÁVÁNY VČETNĚ OCELOVÝCH STUPADEL S PE POVLAKEM DIN 19555
- VODOTĚSNOST SPÁR MEZI SKRUŽEMI ZAJIŠŤUJE PRYŽOVÉ TĚSNĚNÍ
- NAPOJENÍ TRUB KANALIZACE DO ŠACHTOVÉHO DNA BUDE VODOTĚSNÉ
- ŠACHTY BUDOU PROVEDENY Z BETONU ODOLNÉHO PROTI SÍRANOVÉ AGRESIVITĚ A3

VYPRACOVAL Radka MRKÁČKOVÁ	KONTOLOVAL Ing. J. Malý	ZODP. PROJ. Ing. P. PLICHTA	HIP Ing. J. Malý	PROVOD inž. spol. s r.o. V Podhájí 226/28 400 01 Ústí n/L tel.: 475 201 580 provod@provod.cz http://www.provod.cz		
VODOPRÁVNÍ ÚŘAD : MěÚ Litoměřice, Mírové náměstí 15/7, 412 01				FORMÁT	3x4	ČÍSLO PARÉ
INVESTOR : Město Štětí, Mírové nám. 163, Štětí 411 08				STUPEŇ	DPS	
STAVBA: Odkanalizování sídel města Štětí Počeplice, Stračí, Radouň, Chcebuz a Brocno				DATUM	09/2023	
STRAČÍ- KANALIZACE				MĚŘITKO	1:20	
OBSAH: SO 01 KANALIZACE VZOROVÝ VÝKRES - PREFABRIKOVANÁ ŠACHTA				kótováno v	mm	ČÍSLO PARÉ
				Č. ZAKÁZKY	220	
				Č. VÝKRESU	D1.1_01.04-2	