
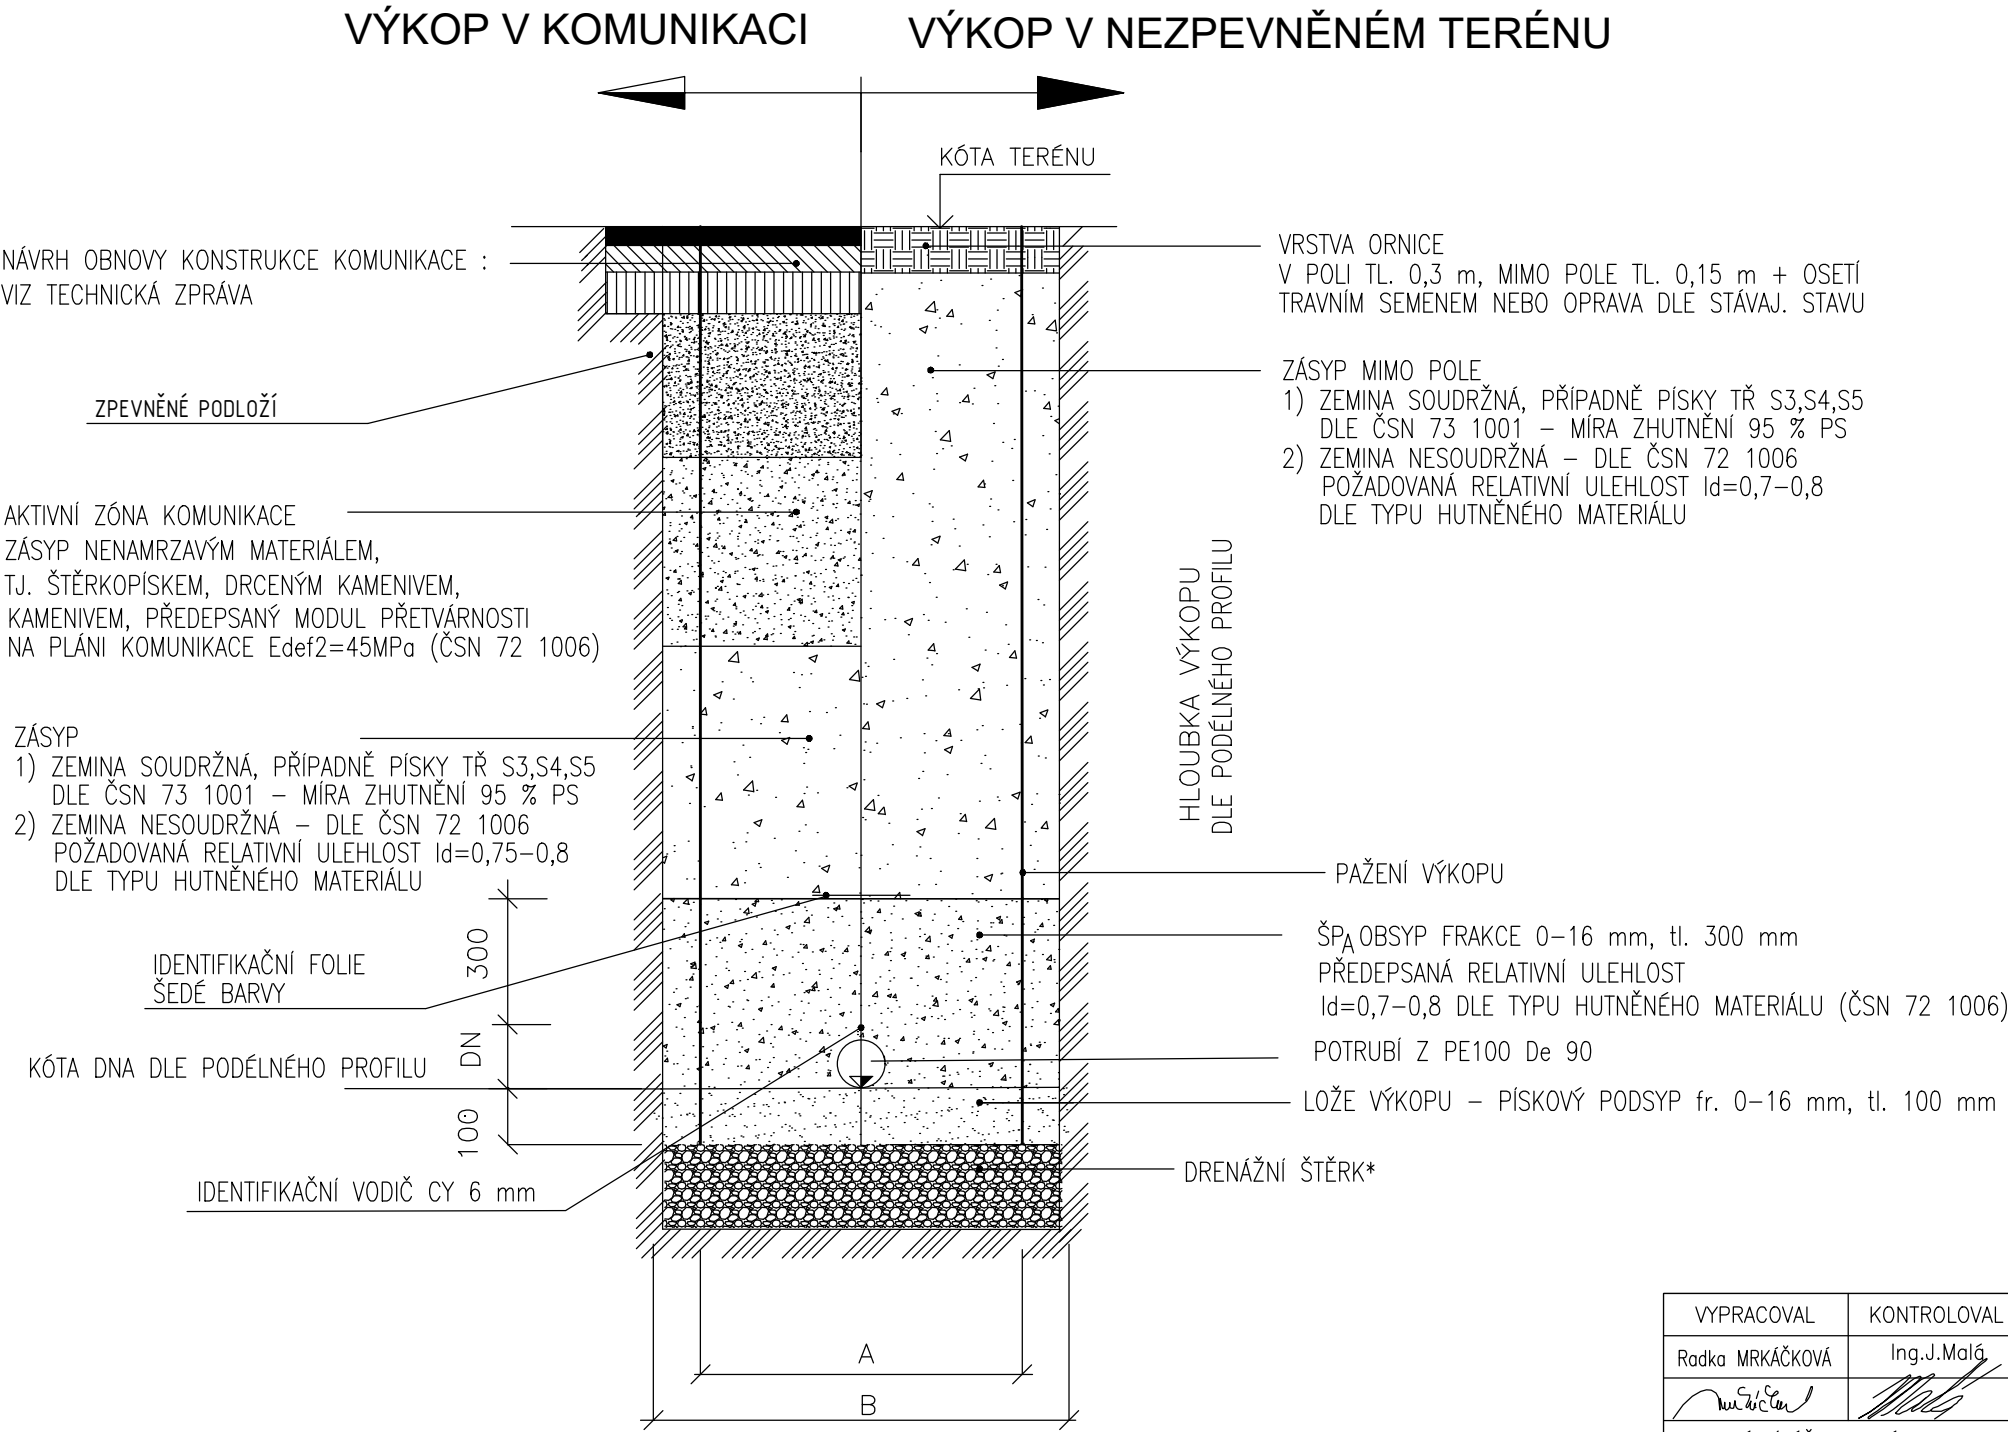
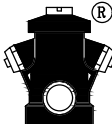
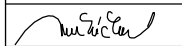


VZOROVÝ PŘÍČNÝ ŘEZ ULOŽENÍ POTRUBÍ

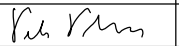

HUTNĚNÍ OBSYPU A ZÁSYPU POTRUBÍ PO VRSTVÁCH tl. 0,2 –0,3 m
VHODNOST MATERIÁLU PRO ZÁSYP VŽDY POSOUDIT GEOTECHNIKEM
*) V PŘÍPADĚ VÝSKYTU PODZEMNÍ VODY BUDE VYTVOŘENA PRACOVNÍ DRENÁŽ

VYPRACOVAL	KONTROLOVAL	ZODP. PROJ.	HIP	PROVOD inž. spol. s r.o. V Podhájí 226/28 400 01 Ústí n/L tel.: 475 201 580 provod@provod.cz http://www.provod.cz		
Radka MRKÁČKOVÁ	Ing.J.Malá	Ing. P. PLICHTA	Ing.J.Malá			
						
VODOPRÁVNÍ ÚŘAD : MěÚ Litoměřice, Mírové náměstí 15/7, 412 01						
INVESTOR : Město Štětí, Mírové nám. 163, Štětí 411 08				FORMÁT	2xA4	ČÍSLO PARÉ
STAVBA: Odkanalizování sídel města Štětí Počeplice, Stračí, Radouň, Chcebuz a Brocno STRAČÍ - KANALIZACE				STUPEŇ	DPS	
				DATUM	09/2023	
				MĚŘÍTKO		
				kótováno v	mm	
OBSAH: SO 01 KANALIZACE				Č. ZAKÁZKY	220	D1.1_01.04-4
VZOROVÝ VÝKRES - ULOŽENÍ TLAKOVÉHO POTRUBÍ				Č. VÝKRESU		