


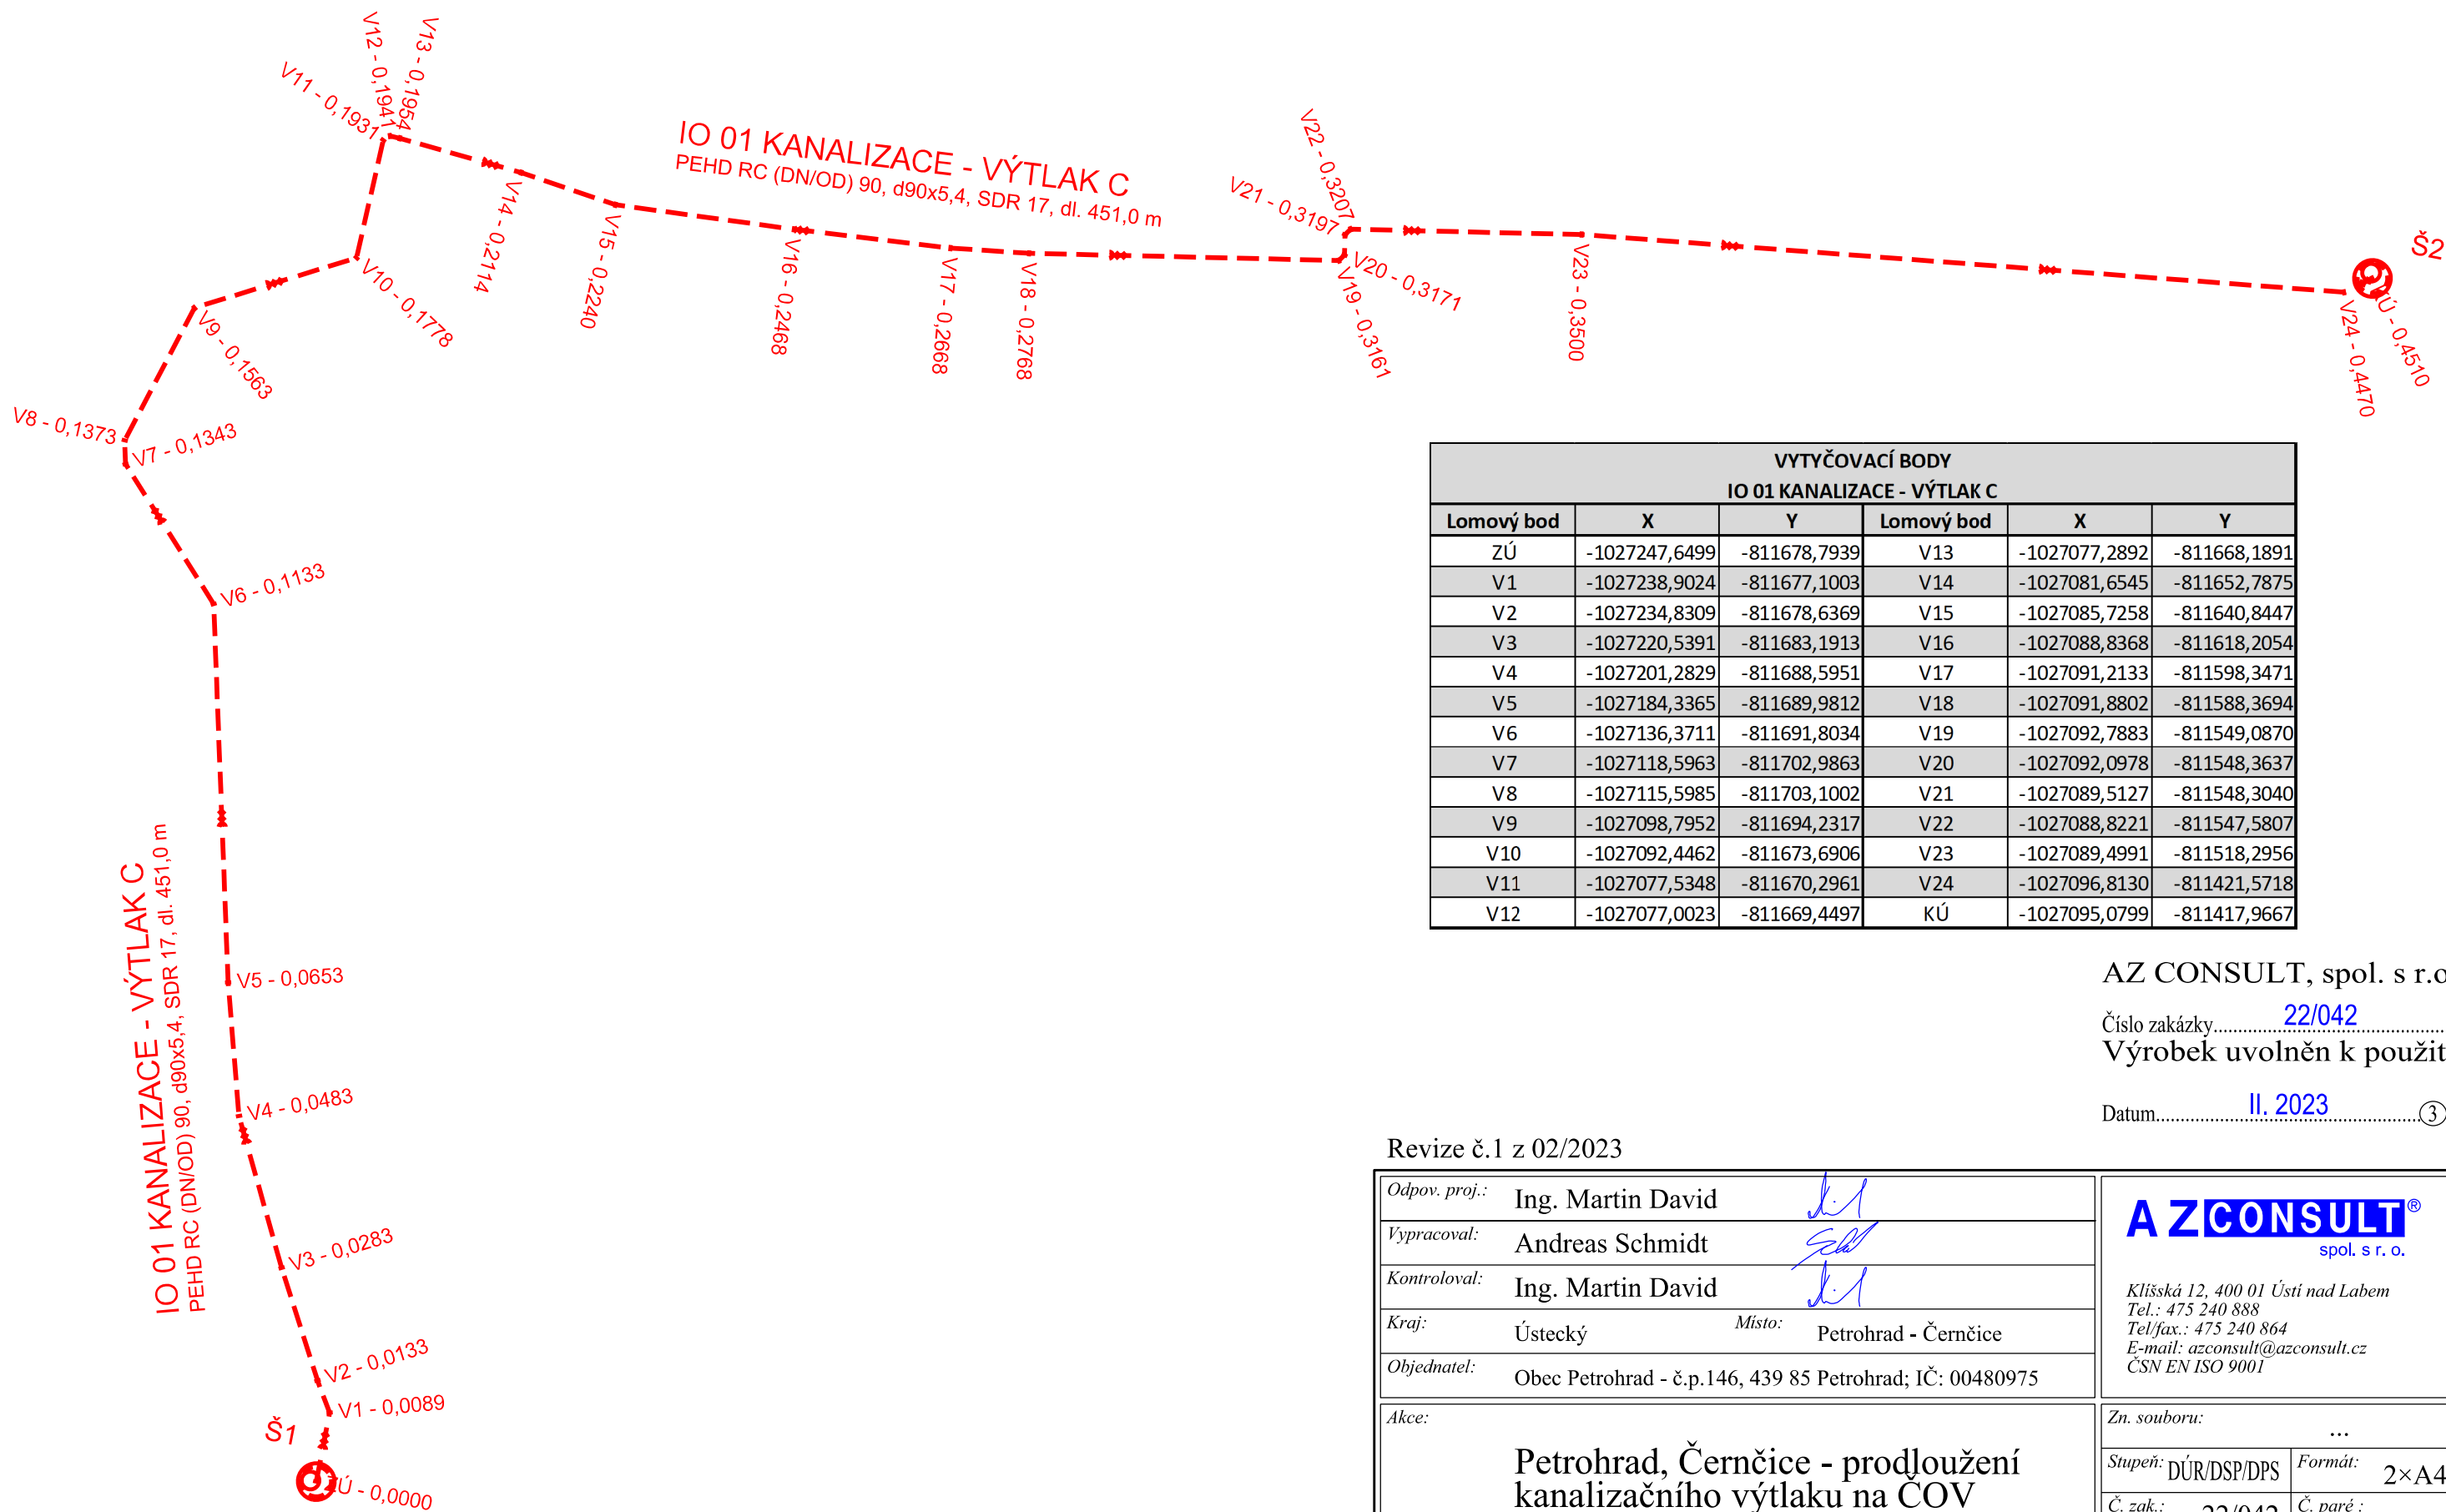

VYTÝČOVACÍ BODY					
IO 01 KANALIZACE - VÝTLAK C					
Lomový bod	X	Y	Lomový bod	X	Y
ZÚ	-1027247,6499	-811678,7939	V13	-1027077,2892	-811668,1891
V1	-1027238,9024	-811677,1003	V14	-1027081,6545	-811652,7875
V2	-1027234,8309	-811678,6369	V15	-1027085,7258	-811640,8447
V3	-1027220,5391	-811683,1913	V16	-1027088,8368	-811618,2054
V4	-1027201,2829	-811688,5951	V17	-1027091,2133	-811598,3471
V5	-1027184,3365	-811689,9812	V18	-1027091,8802	-811588,3694
V6	-1027136,3711	-811691,8034	V19	-1027092,7883	-811549,0870
V7	-1027118,5963	-811702,9863	V20	-1027092,0978	-811548,3637
V8	-1027115,5985	-811703,1002	V21	-1027089,5127	-811548,3040
V9	-1027098,7952	-811694,2317	V22	-1027088,8221	-811547,5807
V10	-1027092,4462	-811673,6906	V23	-1027089,4991	-811518,2956
V11	-1027077,5348	-811670,2961	V24	-1027096,8130	-811421,5718
V12	-1027077,0023	-811669,4497	KÚ	-1027095,0799	-811417,9667

AZ CONSULT, spol. s r.o.

Číslo zakázky.....22/042
Výrobek uvolněn k použití

Datum.....II. 2023.....③

Revize č.1 z 02/2023

Odpov. proj.:		Ing. Martin David	AZCONSULT[®] spol. s r. o. Klišská 12, 400 01 Ústí nad Labem Tel.: 475 240 888 Tel/fax.: 475 240 864 E-mail: azconsult@azconsult.cz ČSN EN ISO 9001
Vypracoval:		Andreas Schmidt	
Kontroloval:		Ing. Martin David	
Kraj:	Ústecký	Místo: Petrohrad - Černčice	
Objednatel:		Obec Petrohrad - č.p.146, 439 85 Petrohrad; IČ: 00480975	
Akce:			Zn. souboru: ... Stupeň: DÚR/DSP/DPS Č. zak.: 22/042 Datum: XI. 2022 Formát: 2×A4 Č. paré : Č. přílohy: Měřítko: ... D.1.2.6
Výkres:			
Vytyčovací body			
DOKUMENTACI LZE UŽÍVAT POUZE VE SMYSLU PŘÍSLUŠNÉ SMLOUVY O DÍLO. KOPÍROVÁNÍ A ROZŠÍŘOVÁNÍ POUZE PO PŘEDCHOZÍM SOUHLASU AZ CONSULT spol. s r.o.			