



Příčný řez C-C':

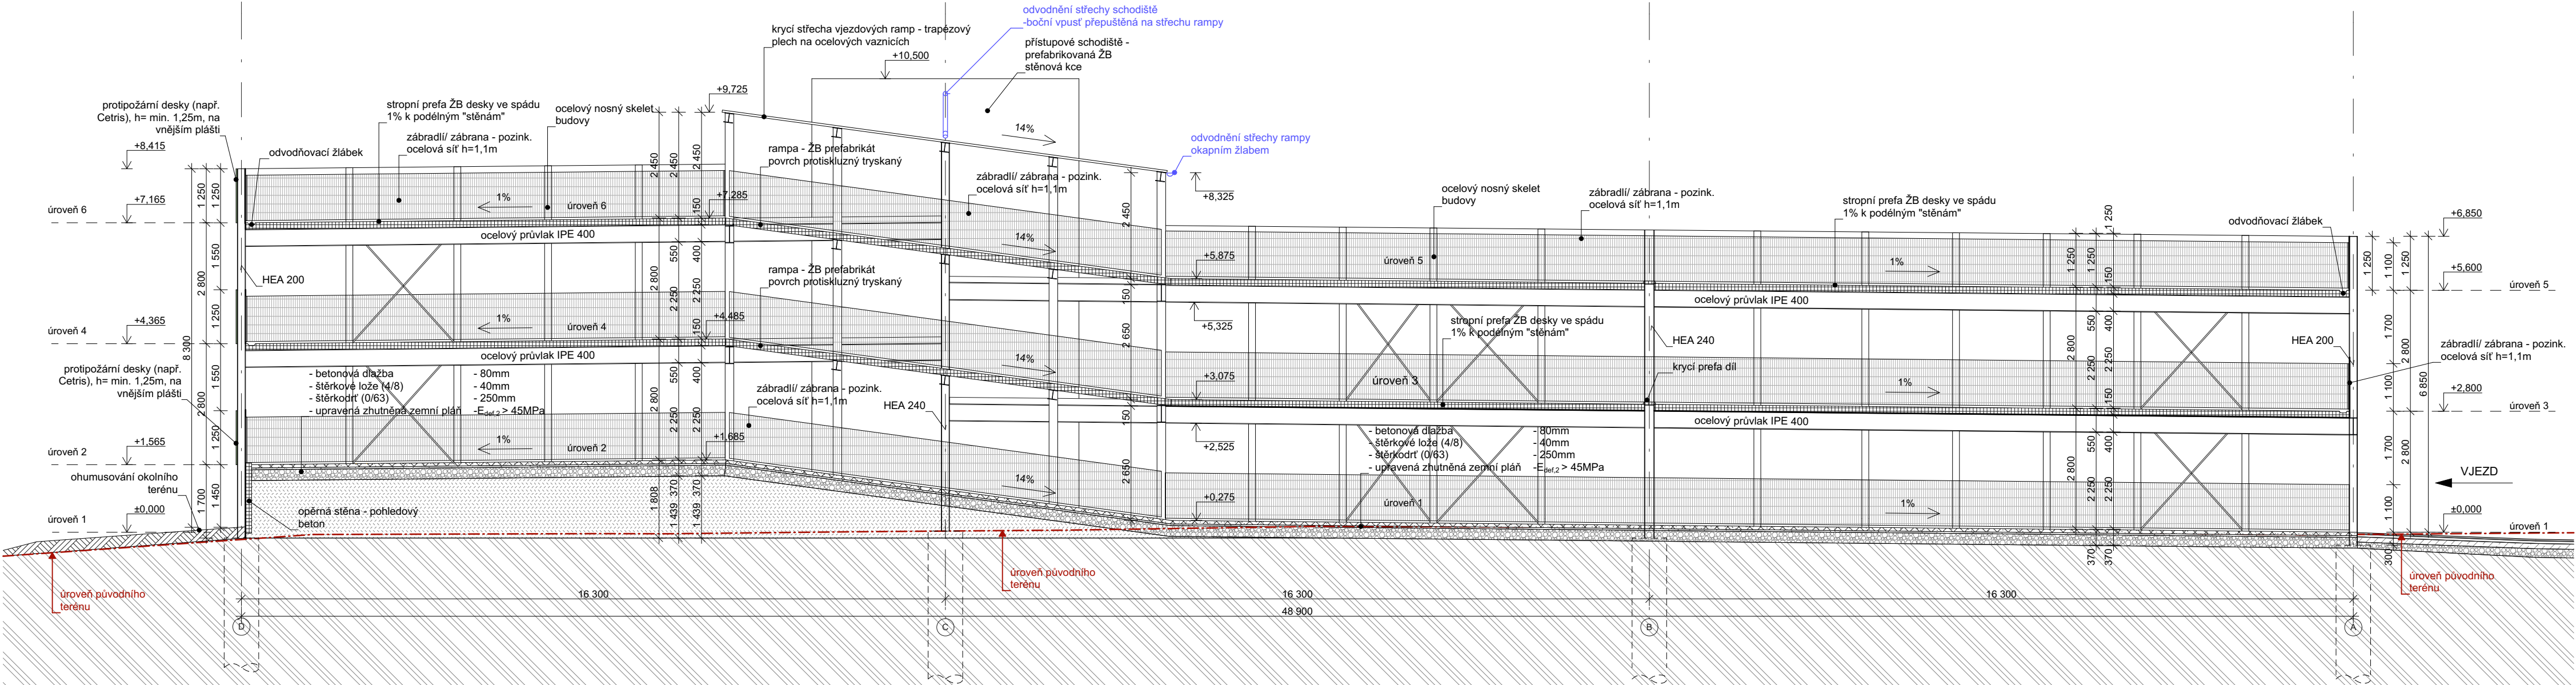

Příčný řez D-D':

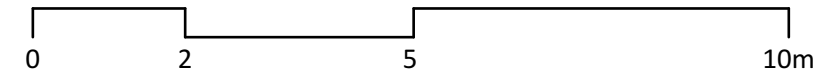

±0,000 = 177,75m.n.m., výškový systém B.p.v.  
Souřadný systém S-JTSK

|  |                    |  |            |
|--|--------------------|--|------------|
| INVESTOR:  |                    | Město Neratovice<br>Kojetická 1028<br>277 11 Neratovice<br>IČ: 00237106  |            |
| ZPRACOVATEL PROJEKTOVÉ ČÁSTI:  |                    |  RotaGroup a.s.<br>Na Nivách 956/2<br>141 00 Praha 4 - Michle<br>IČ: 279 67 344 |            |
| ZODP.PROJEKTANT:   | KONTROLOVAL:       | KRESLIL:   |            |
| ING. JOSEF BREJCHA   | ING. MARTIN ŠVEHLA | ING. MARTIN ŠVEHLA   |            |
| MÍSTO STAVBY: NERATOVICE, ulice Na Výsluní, parc. č. 92/15, 92/16, k.ú. Neratovice |                    | ADAM REHOR   |            |
| AKCE :   |                    | FORMÁT/  | 840/693    |
| Parkovací dům Neratovice   |                    | MĚŘITKO/   | 1:100      |
|  |                    | DATUM/   | 04/2021    |
|  |                    | INDEX:   |            |
| OBSAH :  |                    | OBJEKT:  | STUPEŇ PD: |
| D.1.1 - ARCHITEKTONICKO STAVEBNÍ ŘEŠENÍ  |                    | SO.01  | DSP        |
| NÁZEV VÝKRESU:   |                    | Č.VÝKR.:   | PARÉ:      |
| Řezy C-C', D-D'  |                    | 05   |            |