



pohled východní

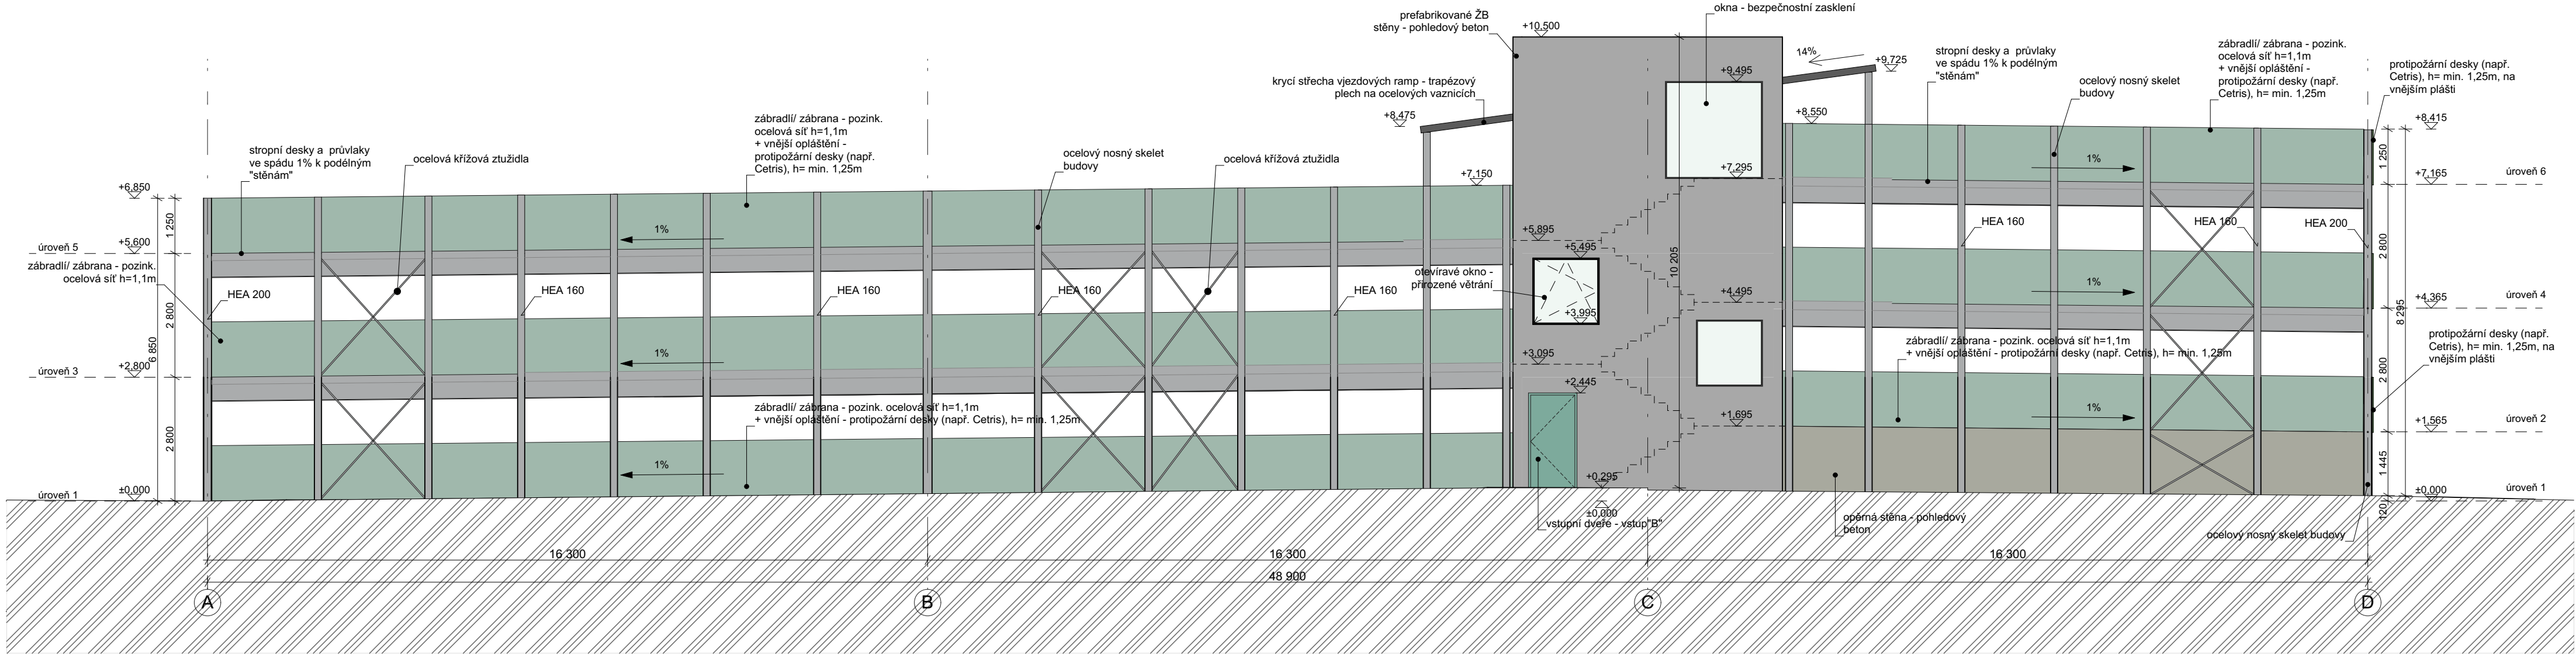

pohled jižní

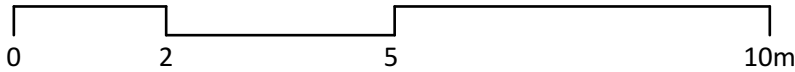

±0,000 = 177,75m.n.m., výškový systém B.p.v.
Souřadný systém S-JTSK

INVESTOR:

Město Neratovice
Kojetická 1028
277 11 Neratovice
IČ: 00237108

ZPRACOVATEL PROJEKTOVÉ ČÁSTI:

RotaGroup

RotaGroup a.s.
Na Nivách 956/2
141 00 Praha 4 - Michle
IČ: 279 67 344

ZODP.PROJEKTANT:

KONTROLOVAL:

KRESLIL:

ING. JOSEF BREJCHA

ING. MARTIN ŠVEHLA

ING. MARTIN ŠVEHLA

ADAM ŘEHOŘ

MÍSTO STAVBY: NERATOVICE, ulice Na Výsluní, parc. č. 92/15, 92/16, k.ú. Neratovice

AKCE :

FORMÁT/

840/693

Parkovací dům Neratovice

MĚŘITKO/

1:100

DATUM/

04/2021

INDEX:

OBSAH :

OBJEKT:

STUPEŇ PD:

D.1.1 - ARCHITEKTONICKO STAVEBNÍ ŘEŠENÍ

SO.01

DSP

NÁZEV VÝKRESU:

Č.VÝKR.:

PARÉ:

Pohledy východní a jižní

07