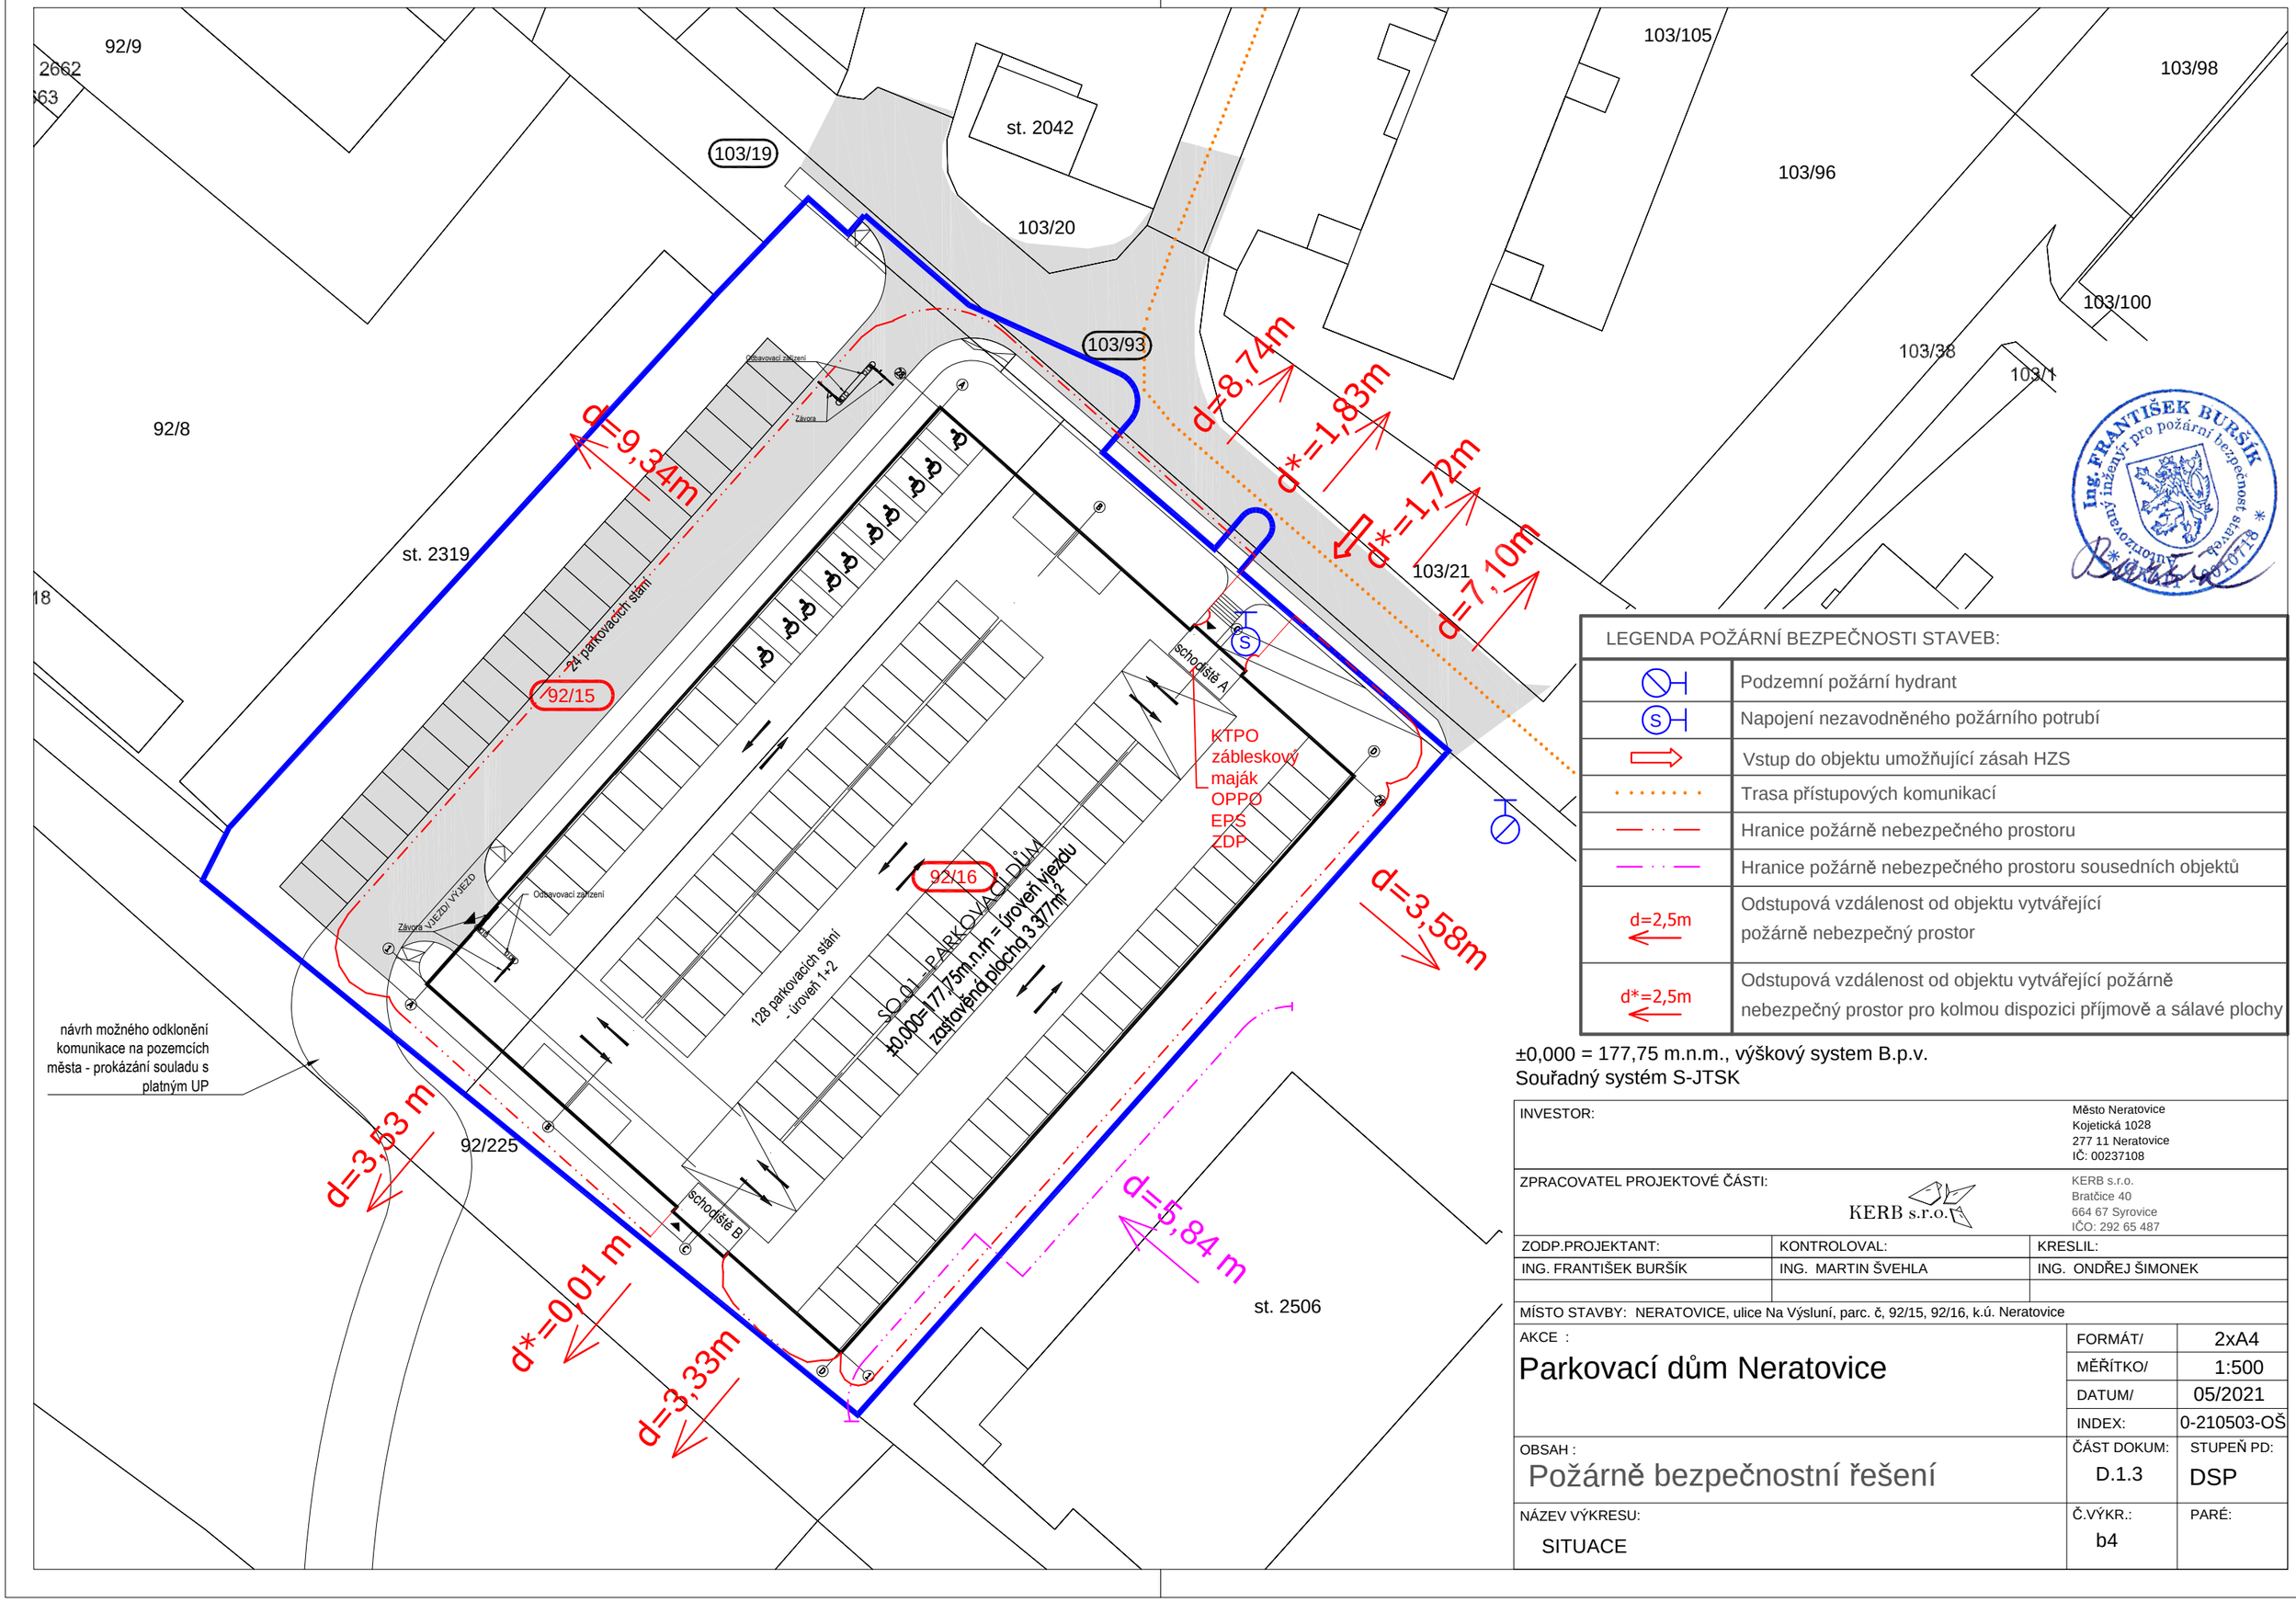

LEGENDA POŽÁRNÍ BEZPEČNOSTI STAVEB:	
	Podzemní požární hydrant
S	Napojení nezavodněného požárního potrubí
	Vstup do objektu umožňující zásah HZS
	Trasa přístupových komunikací
	Hranice požárně nebezpečného prostoru
	Hranice požárně nebezpečného prostoru sousedních objektů
d=2,5m	Odstupová vzdálenost od objektu vytvářející požárně nebezpečný prostor
d*=2,5m	Odstupová vzdálenost od objektu vytvářející požárně nebezpečný prostor pro kolmou dispozici příjmově a sálavé plochy

±0,000 = 177,75 m.n.m., výškový system B.p.v.
Souřadný systém S-JTSK

INVESTOR:	Město Neratovice Kojetická 1028 277 11 Neratovice IČ: 00237108
ZPRACOVATEL PROJEKTOVÉ ČÁSTI: KERB s.r.o.	KERB s.r.o. Bratčice 40 664 67 Syrovice IČO: 292 65 487

ZODP.PROJEKTANT:	KONTROLOVAL:	KRESLIL:
ING. FRANTIŠEK BURŠÍK	ING. MARTIN ŠVEHLA	ING. ONDŘEJ ŠIMONEK

MÍSTO STAVBY: NERATOVICE, ulice Na Výsluní, parc. č, 92/15, 92/16, k.ú. Neratovice

AKCE : Parkovací dům Neratovice	FORMÁT/	2xA4
	MĚŘÍTKO/	1:500
	DATUM/	05/2021
	INDEX:	0-210503-OŠ
OBSAH : Požárně bezpečnostní řešení	ČÁST DOKUM: D.1.3	STUPEŇ PD: DSP
NÁZEV VÝKRESU: SITUACE	Č.VÝKR.: b4	PARÉ: