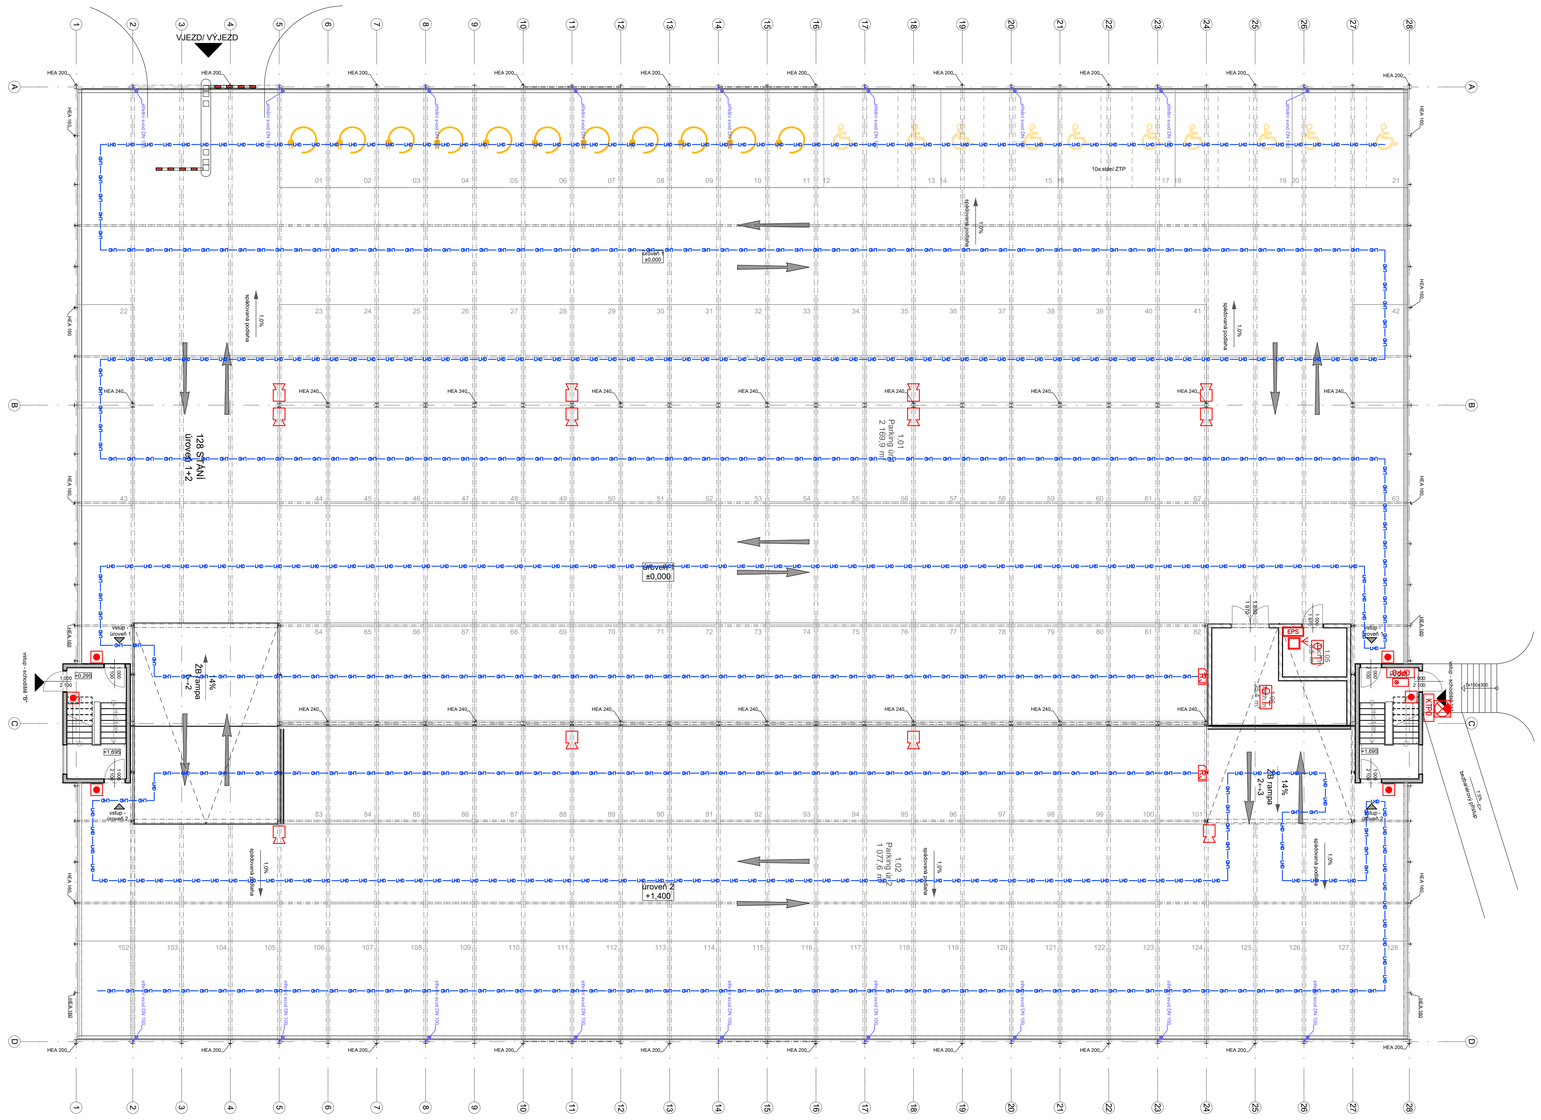

ELEKTRICKÁ POŽÁRNÍ SIGNALIZACE EPS

- ÚSTŘEDNA EPS
- PARALELNÍ TABLO
- PANEL OPPO
- KLÍČOVÝ TREZOR KTPO
- TLAČÍTKOVÝ HLÁSIČ
- OT MULTISENZOROVÝ HLÁSIČ
- OPTICKO-KOUŘOVÝ HLÁSIČ
- ZAŘÍZENÍ DÁLKOVÉHO PŘENOSU ZDP
- VYHODNOCOVACÍ JEDNOTKA LINEÁRNÍHO TEPLOTNÍHO HLÁSIČE
- DETEKČNÍ KABEL LINEÁRNÍHO TEPLOTNÍHO HLÁSIČE
- ROZVADĚČ NN
- SIRÉNA
- MAJÁK

±0,000 = 177,75 m.n.m., výškový systém B.p.v.
Souřadný systém S-JTSK

INVESTOR:		Město Neratovice Kojetická 1028 277 11 Neratovice IČ: 00237108
ZPRACOVATEL PROJEKTOVÉ ČÁSTI:		RotaGroup a.s. Na Nivách 956/2 141 00 Praha 4 - Michle IČ: 279 67 344
ZODP.PROJEKTANT:	KONTROLOVAL:	KRESLIL:
MICHAL EIBICH	ING. MARTIN ŠVEHLA	MICHAL EIBICH
MÍSTO STAVBY: NERATOVICE, ulice Na Výsluní, parc. č. 92/15, 92/16, k.ú. Neratovice		
AKCE : Parkovací dům Neratovice	FORMÁT/	8x A4
	MĚŘÍTKO/	1:150
	DATUM/	04/2021
	INDEX:	
OBSAH : D.1.4.2 ELEKTRICKÁ POŽÁRNÍ SIGNALIZACE	ČÁST DOKUM: SO.01	STUPEŇ PD: DSP
NÁZEV VÝKRESU: PŮDORYS 1.NP	Č.VÝKR.: 02	PARÉ: