


ŘEZ A - A'

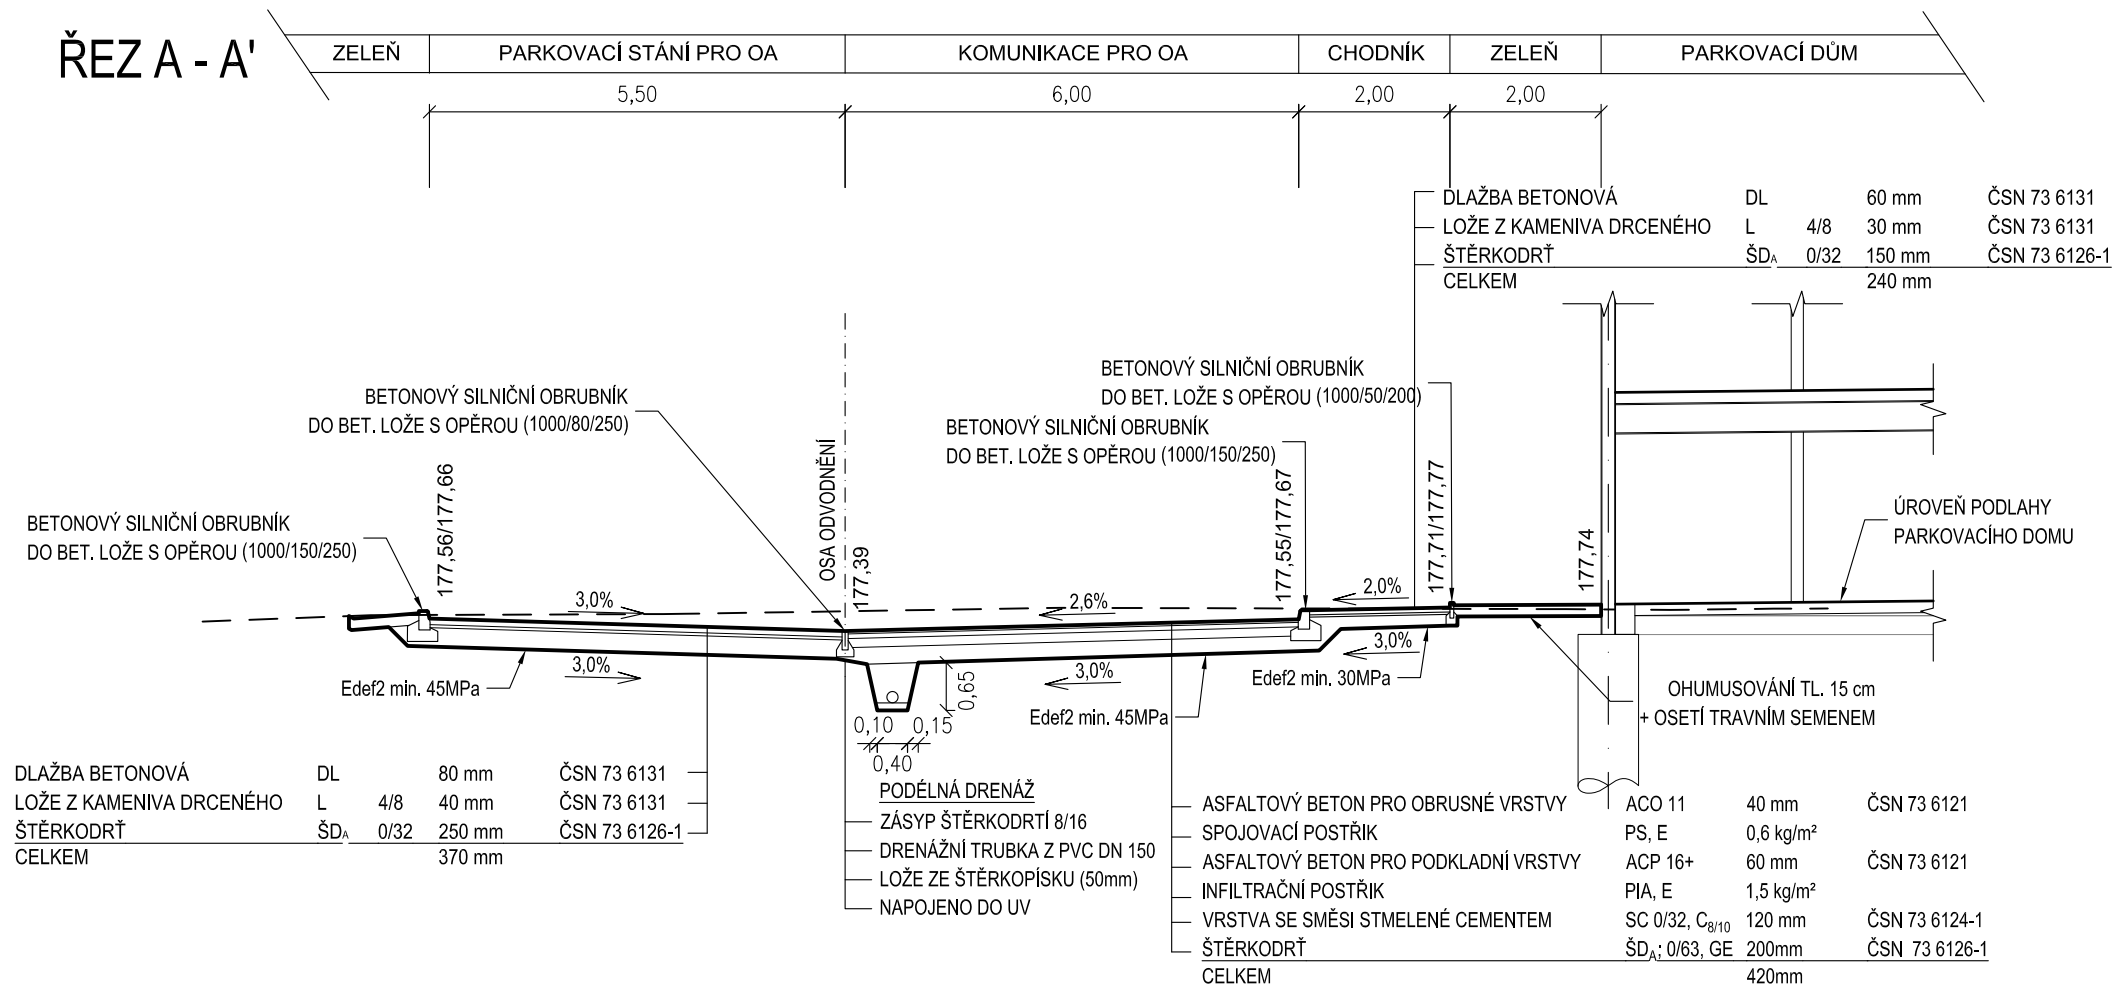

±0,000 = 177,75 m.n.m., výškový system B.p.v.
Souřadný systém S-JTSK

INVESTOR:		Město Neratovice Kojetická 1028 277 11 Neratovice IČ: 00237108	
ZPRACOVATEL PROJEKTOVÉ ČÁSTI:		<div> RotaGroup</div> <div>RotaGroup a.s. Na Nivách 956/2 141 00 Praha 4 - Michle IČ: 279 67 344</div>	
ZODP.PROJEKTANT:	KONTROLOVAL:	KRESLIL:	
ING. ZDENĚK HERCH	ING. MARTIN ŠVEHLA	ING. DANIEL MAŠATA	
		ADAM ŘEHOŘ	
MÍSTO STAVBY: NERATOVICE, ulice Na Výsluní, parc. č. 92/15, 92/16, k.ú. Neratovice			
AKCE : <div>Parkovací dům Neratovice</div>		FORMÁT/	2 x A4
		MĚŘITKO/	1:100
		DATUM/	04/2021
		INDEX:	
OBSAH : <div>SO.03 - KOMUNIKACE A ZPEVNĚNÉ PLOCHY</div>		ČÁST DOKUM:	STUPEŇ PD:
		D	DSP
NÁZEV VÝKRESU: <div>VZOROVÝ PŘÍČNÝ ŘEZ</div>		Č.VÝKR.:	PARÉ:
		03	