



DRUH POVRCHU - TYPE OF SURFACE
VZDÁLENOST ŠACHET -DISTANCE OF SHAFTS
OZNAČENÍ ŠACHET - MARKING OF SHAFTS

SMĚROVÉ ŘEŠENÍ -DIRECTIONS

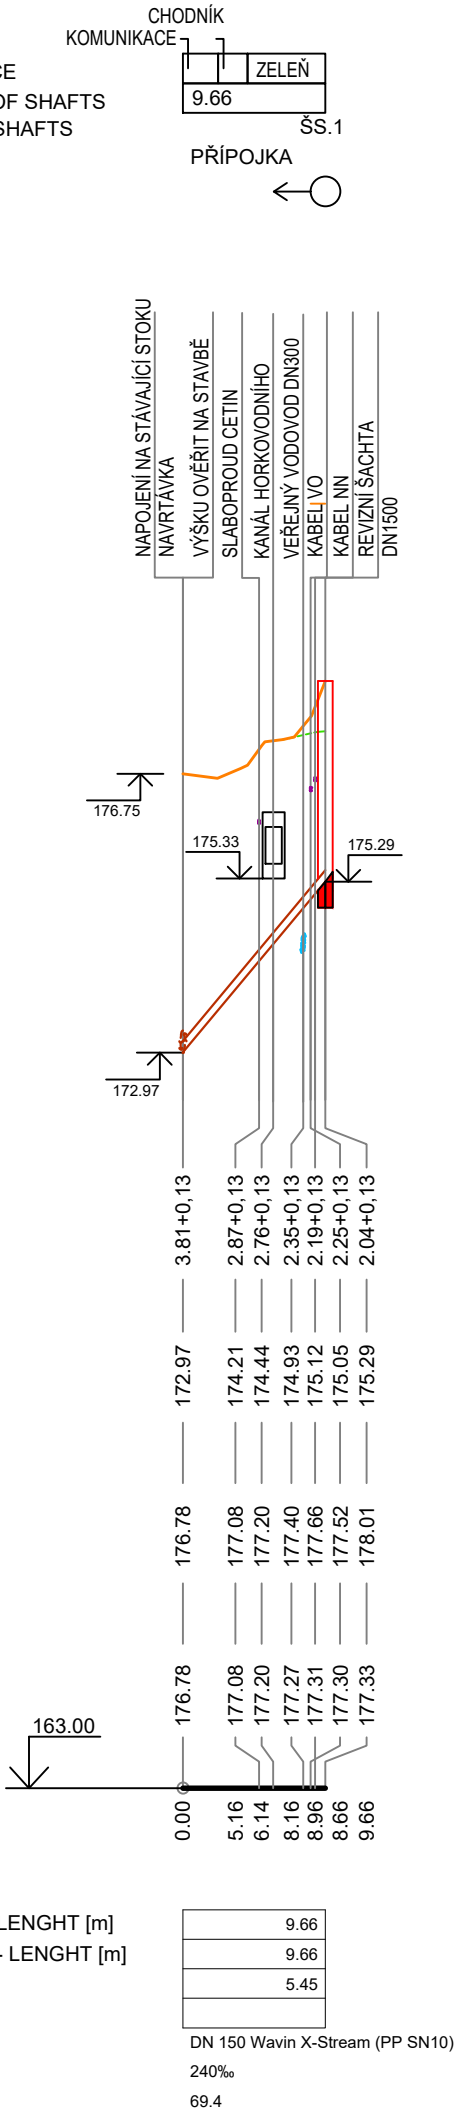

KANALIZACE
SPLAŠKOVÁ
PŘÍPOJKA
WASTE WATER
SEWERAGE
CONNECTION

±0,000 = 177,75 m.n.m., výškový system B.p.v.
Souřadný systém S-JTSK

INVESTOR:		Město Neratovice Kojetická 1028 277 11 Neratovice IČ: 00237108	
ZPRACOVATEL PROJEKTOVÉ ČÁSTI:		RotaGroup a.s. Na Nivách 956/2 141 00 Praha 4 - Michle IČ: 279 67 344	
			
ZODP.PROJEKTANT:	KONTROLOVAL:	KRESLIL:	
ING. JOSEF BREJCHA	ING. MARTIN ŠVEHLA	ING. MARTIN ŠVEHLA	
	ING. ONDŘEJ LEDECKÝ	ADAM ŘEHOŘ	
MÍSTO STAVBY: NERATOVICE, ulice Na Výsluní, parc. č. 92/15, 92/16, k.ú. Neratovice			
AKCE : Parkovací dům Neratovice		FORMÁT/	2xA4
		MĚŘÍTKO/	1:500/100
		DATUM/	04/2021
		INDEX:	
OBSAH : SO.05.1 - PŘÍPOJKA SPLAŠKOVÉ KANALIZACE		ČÁST DOKUM:	STUPEŇ PD:
		SO.05.1	DSP
NÁZEV VÝKRESU: PODÉLNÝ PROFIL		Č.VÝKR.:	PARÉ:
		04	