



pohled západní

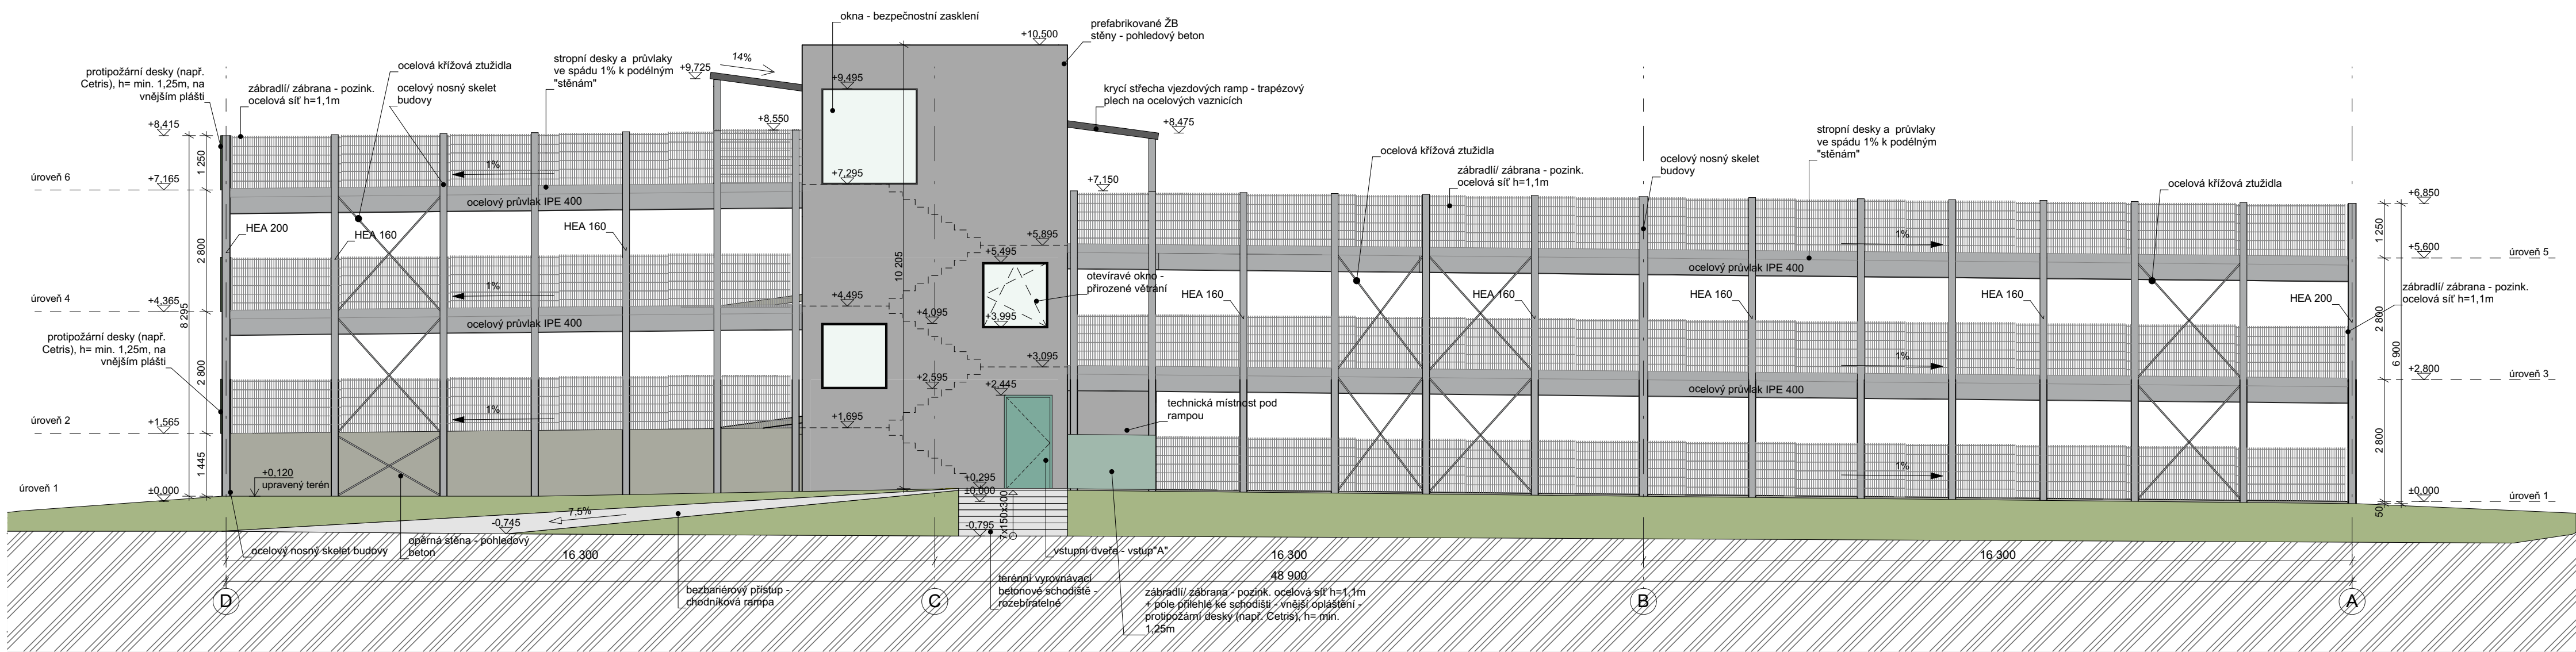

pohled severní

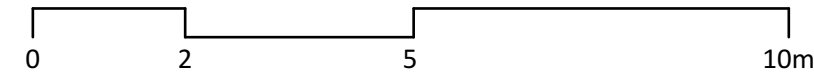

±0,000 = 177,75m.n.m., výškový systém B.p.v.  
Souřadný systém S-JTSK

INVESTOR:		Město Neratovice Kojetická 1028 277 11 Neratovice IČ: 00237108	
ZPRACOVATEL PROJEKTOVÉ ČÁSTI:		<div><div></div><div>RotaGroup</div></div> <div>RotaGroup a.s. Na Nivách 956/2 141 00 Praha 4 - Michle IČ: 279 67 344</div>	
ZODP.PROJEKTANT:	KONTROLOVAL:	KRESLIL:	
ING. JOSEF BREJCHA	ING. MARTIN ŠVEHLA	ING. MARTIN ŠVEHLA	
		ADAM ŘEHOR	
MÍSTO STAVBY: NERATOVICE, ulice Na Výsluní, parc. č. 92/15, 92/16, k.ú. Neratovice			
AKCE :		FORMÁT/	840/693
Parkovací dům Neratovice		MĚŘITKO/	1:100
		DATUM/	04/2021
		INDEX:	
OBSAH :		OBJEKT:	STUPEŇ PD:
D.1.1 - ARCHITEKTONICKO STAVEBNÍ ŘEŠENÍ		SO.01	DSP
NÁZEV VÝKRESU:		Č.VÝKR.:	PARÉ:
Pohledy západní a severní		06	