

DRUH POVRCHU -TYPE OF SURFACE	CHODNÍK					
VZD. LOM. BODŮ -DISTANCE OF FOLD POINT	ZELEŇ	CHODNÍK	ZELEŇ	ZELEŇ	CHODNÍK	ZELEŇ
OZNAČENÍ LOM. BODŮ-MARKING OF FOLD POINT	15.41	4.12	23.51	32.40		22.83

M 1:500/1:100

PŘELOŽKA  
HORKOVODU

HOT WATER  
PIPELINE  
RELOCATION

HLOUBKA VÝKOPU  
EXCAVATION DEPTH


DNO KANÁLU  
BOTTOM OF CHANNEL

UPRAVENÝ TERÉN  
FINAL GROUND LEVEL


STÁVAJÍCÍ TERÉN  
THE EXISTING GROUND LEVEL

SROVNÁVACÍ ROVINA  
REFERENCE PLANE  
STANIČENÍ V [ km , m ]  
STATIONING

PROFILE [mm] - MATERIAL - DÉLKA/LENGHT [m]  
SKLON.[%] - DÉLKA [m] INCLIN.[%] - LENGHT [m]

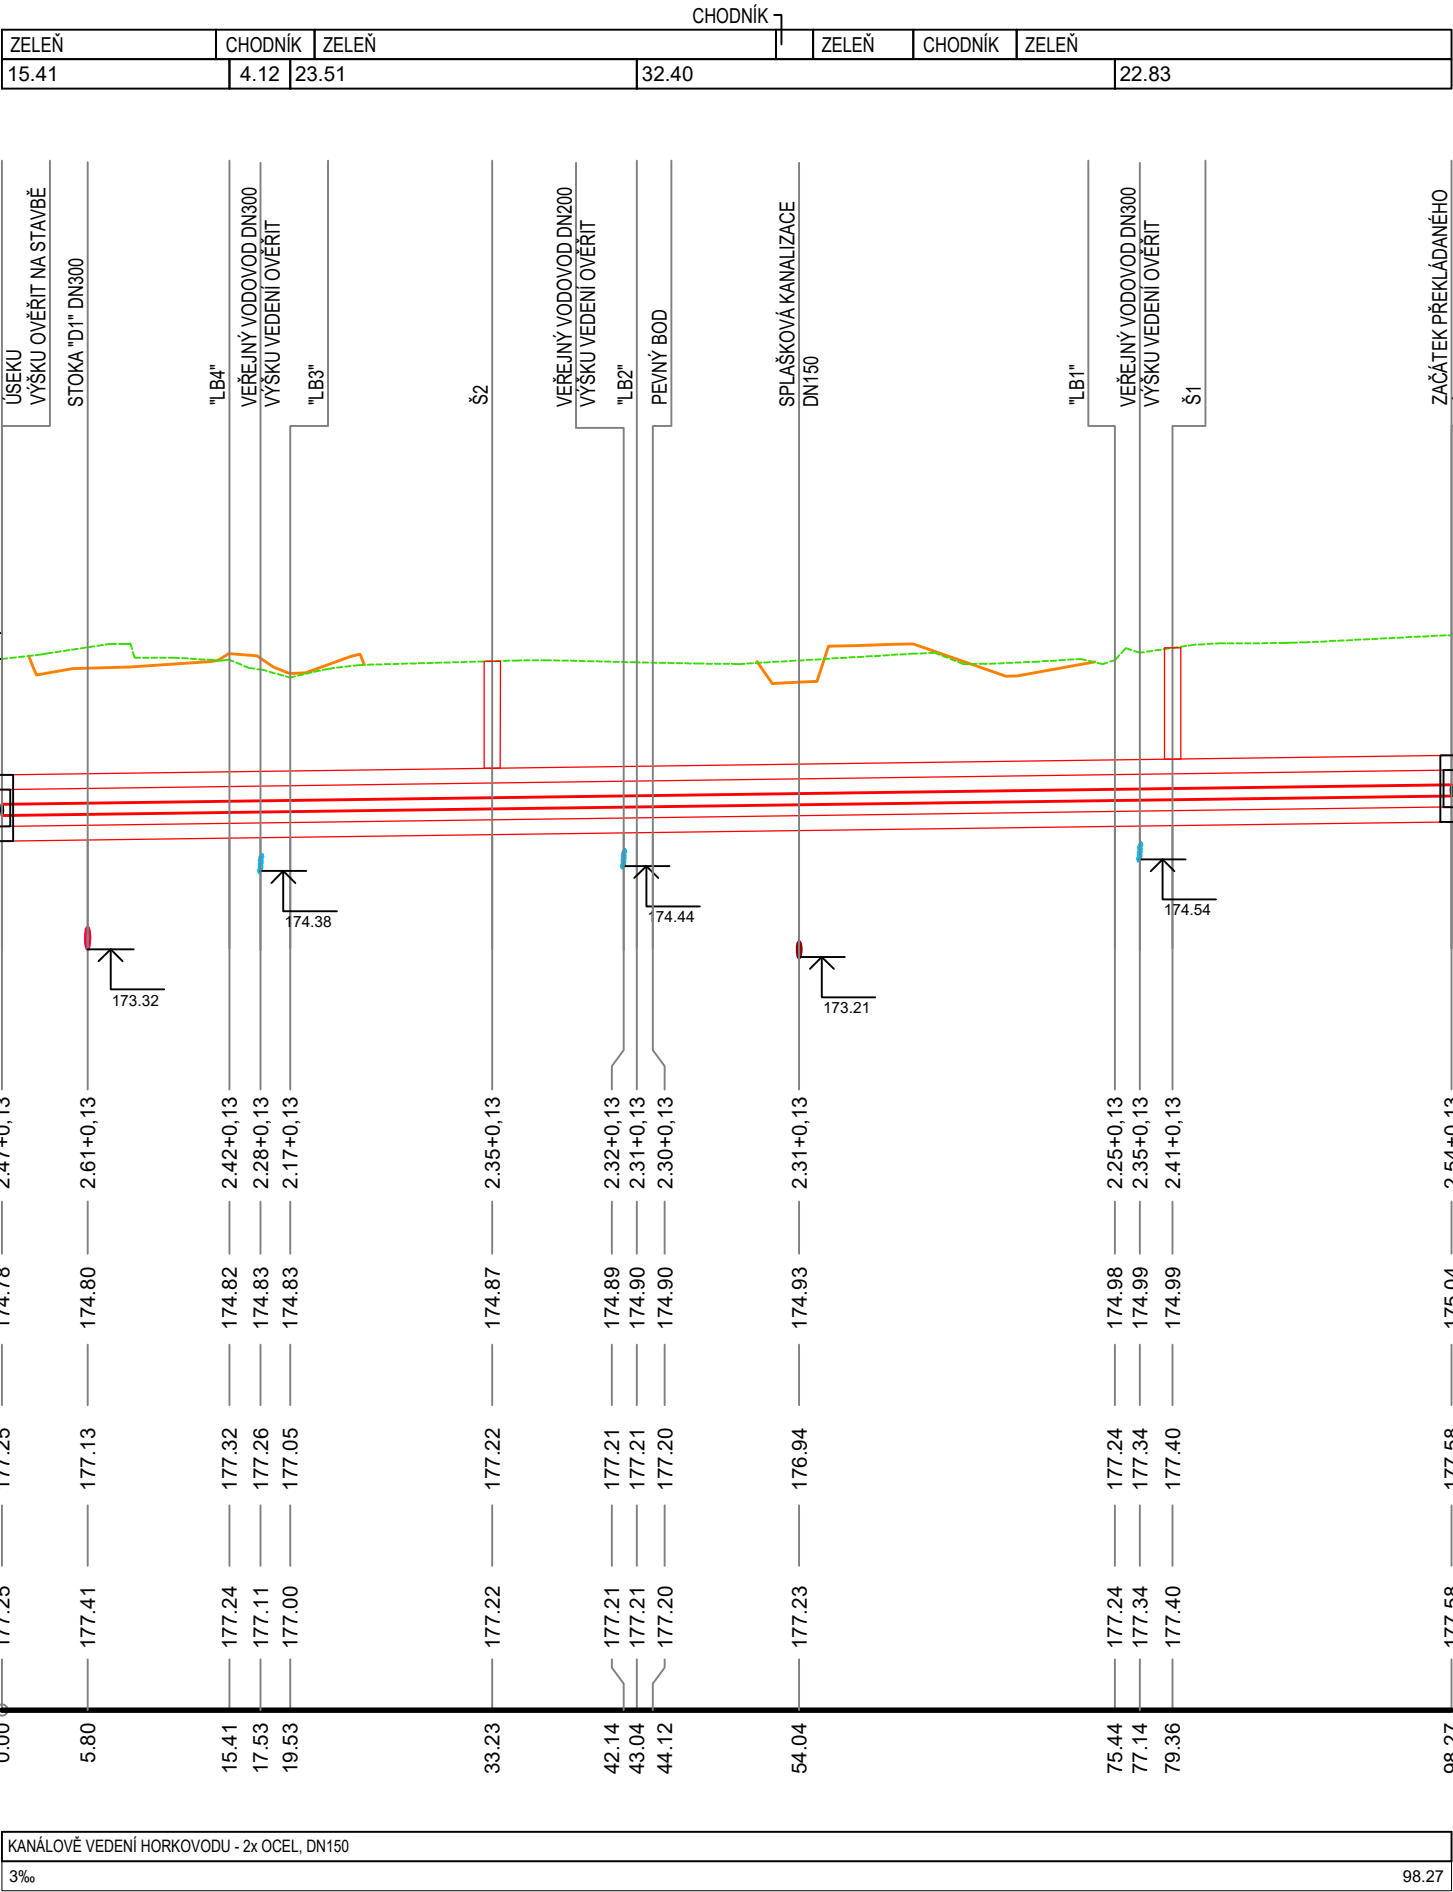

±0,000 = 177,75 m.n.m., výškový system B.p.v.  
Souřadný systém S-JTSK

INVESTOR:		Město Neratovice Kojetická 1028 277 11 Neratovice IČ: 00237108	
ZPRACOVATEL PROJEKTOVÉ ČÁSTI:		<div> RotaGroup</div> <div>RotaGroup a.s. Na Nivách 956/2 141 00 Praha 4 - Michle IČ: 279 67 344</div>	
ZODP.PROJEKTANT:	KONTROLOVAL:	KRESLIL:	
ING. JOSEF BREJCHA	ING. MARTIN ŠVEHLA	ING. MARTIN ŠVEHLA	
	ING. ONDŘEJ LEDECKÝ	ADAM ŘEHOŘ	
MÍSTO STAVBY: NERATOVICE, ulice Na Výsluní, parc. č. 92/15, 92/16, k.ú. Neratovice			
AKCE :		FORMÁT/	3xA4
Parkovací dům Neratovice		MĚŘÍTKO/	1:500/100
		DATUM/	04/2021
		INDEX:	
OBSAH :		ČÁST DOKUM:	STUPEŇ PD:
SO.07 - PŘELOŽKA HORKOVODU		SO.07	DSP
NÁZEV VÝKRESU:		Č.VÝKR.:	PARÉ:
PODÉLNÝ ŘEZ		03	