
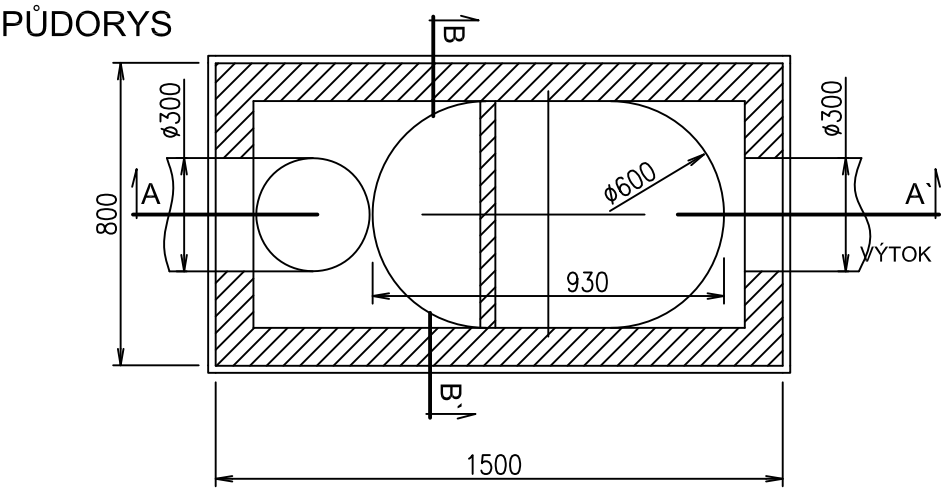



ODLUČOVAČ ROPNÝCH LÁTEK ORL1  
OIL SEPARATOR ORL1

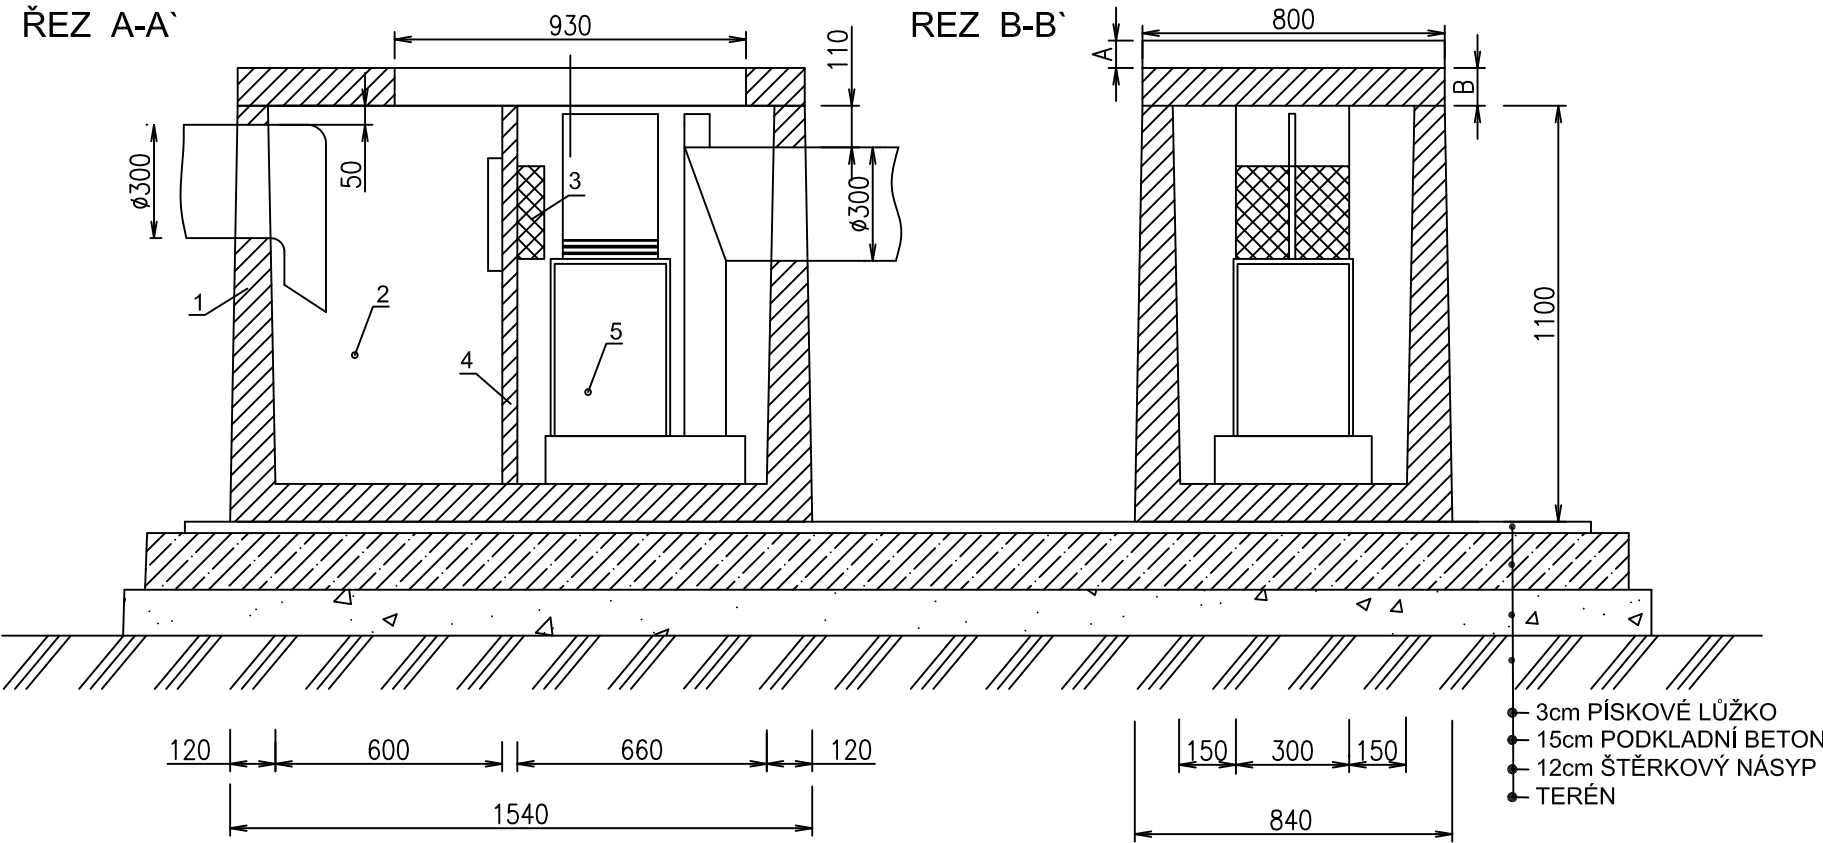

±0,000 = 177,75 m.n.m., výškový system B.p.v.  
Souřadný systém S-JTSK

INVESTOR:		Město Neratovice Kojetická 1028 277 11 Neratovice IČ: 00237108	
ZPRACOVATEL PROJEKTOVÉ ČÁSTI:		<div> <b>RotaGroup</b></div> <div>RotaGroup a.s. Na Nivách 956/2 141 00 Praha 4 - Michle IČ: 279 67 344</div>	
ZODP.PROJEKTANT:	KONTROLOVAL:	KRESLIL:	
ING. JOSEF BREJCHA	ING. MARTIN ŠVEHLA	ING. MARTIN ŠVEHLA	
	ING. ONDŘEJ LEDECKÝ	ADAM ŘEHOŘ	
MÍSTO STAVBY: NERATOVICE, ulice Na Výsluní, parc. č. 92/15, 92/16, k.ú. Neratovice			
AKCE :  <div>Parkovací dům Neratovice</div>		FORMÁT/	2xA4
		MĚŘÍTKO/	1:20
		DATUM/	04/2021
		INDEX:	
OBSAH :  SO.05 - VNĚJŠÍ KANALIZACE		ČÁST DOKUM:  SO.05	STUPEŇ PD:  DSP
NÁZEV VÝKRESU:  ODLUČOVAČ ROPNÝCH LÁTEK		Č.VÝKR.:  06	PARÉ: