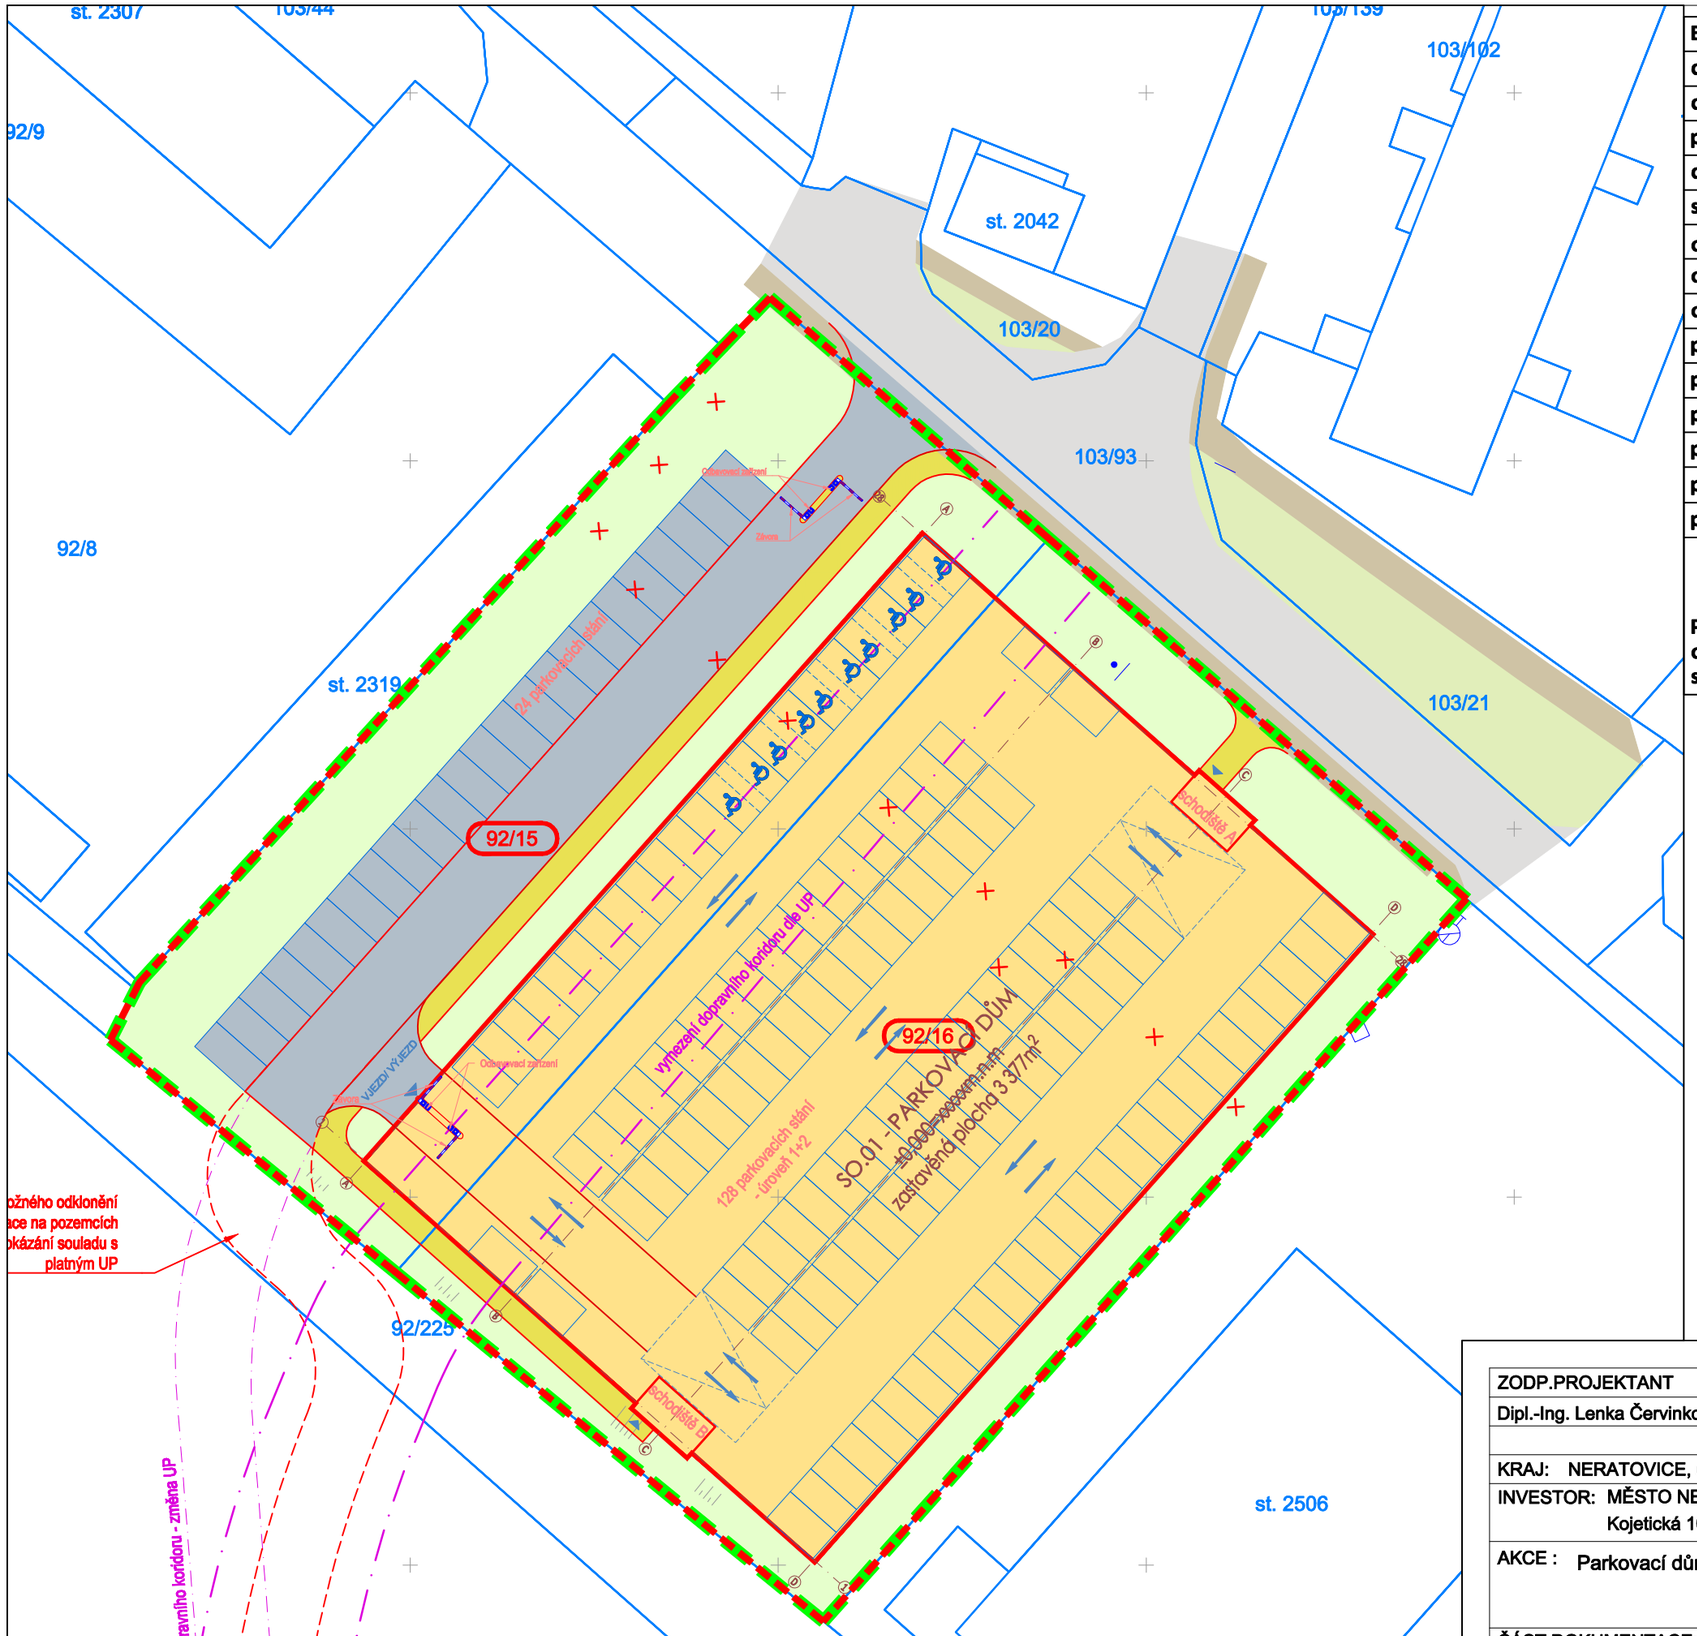

Bilance ploch	výměra	
celková plocha záměru - hala	6051	m2
celková plocha vynětí	6051	m2
plochy bez ornice	6051	m2
celková plocha skrývky	0	m2
sejmutí m3	0	m3
ozelenění celkem	1581	m2
ozelenění kolem komunikací - zatravnění (10cm)	1000	m2
ozelenění kolem komunikací keřové porosty (až 30cm)	581	m2
plocha komunikace celkem	1102	m2
plocha parkovacího domu - zastavěná pl.	3377	m2
potřeba ornice pro zatravnění - 10 cm	200	m3
potřeba ornice pro sadové úpravy - až 30 cm	174,3	m3
potřeba ornice pro zpětné úpravy celkem (20/30cm)	374,3	m3
přebytek ornice k odvozu	-374	m3

Pozn. Vzhledem k tomu, že sev místě stavby již žádná ornice nenachází, nelze použít ornici z místa stavby k sadovým úpravám. Pro potřeby vymezeného záměru tedy nastává spíše potenciální nedostatek v předpokládaném objemu 373 m3.

LEGENDA:

- hranice parcel dle katastru nemovitostí
- hranice zájmového území stavby - 6051 m²
- CELKOVÁ PLOCHA POŽADOVANÉHO VYNĚTÍ 6051m²
- hranice BPEJ (dle digitálního podkladu)
- 92/15 označení parcel dotčených vynětím
- skrývka ornice 0 m²
- plochy zeleň
- plochy komunikací
- plochy chodník
- PARKOVACÍ DŮM

ZODP.PROJEKTANT	KONTROLOVAL	KRESLIL	RotaGroup	
Dipl.-Ing. Lenka Červinková	Dipl.-Ing. Lenka Červinková	Dipl.-Ing. Lenka Červinková		
KRAJ: NERATOVICE, ulice Na Výsluní, parc. č, 92/15, 92/16, k.ú. Neratovice				
INVESTOR: MĚSTO NERATOVICE Kojetická 1028, 277 11 Neratovice, IČ: 00237108			FORMÁT	
AKCE : Parkovací dům Neratovice			MĚŘÍTKO	1:1000
			DATUM	11/2020
			ÚČEL	DÚR
ČÁST DOKUMENTACE: PODKLADY PRO VYNĚTÍ ZE ZPF			OBJEKT	-
OBSAH : SITUACE VYNĚTÍ ZE ZPF			Č.VÝKR. 05	PARÉ