


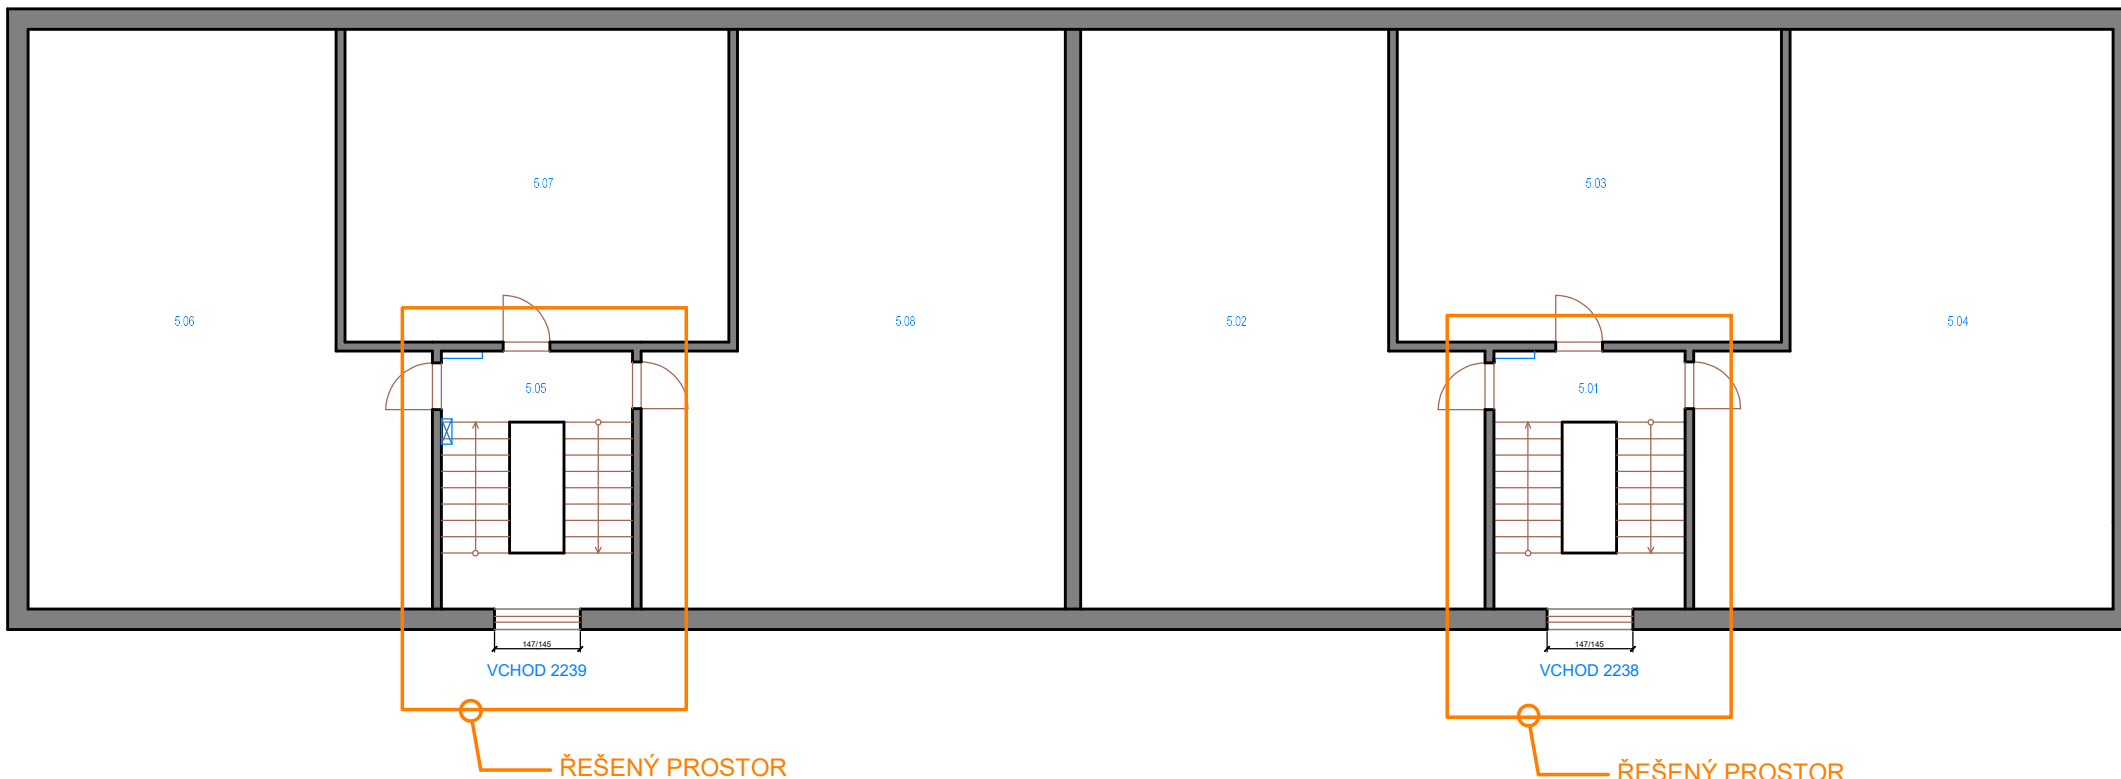

BRIGÁDNIKŮ 2238

Č.M.	NÁZEV MÍSTNOSTI
5.01	CHODBA + SCHODIŠTĚ
5.02	BYT Č. 10
5.03	BYT Č. 11
5.04	BYT Č. 12

BRIGÁDNIKŮ 2239

Č.M.	NÁZEV MÍSTNOSTI
5.05	CHODBA + SCHODIŠTĚ
5.06	BYT Č. 10
5.07	BYT Č. 11
5.08	BYT Č. 12

LEGENDA ZNAČENÍ

	JOP
	SJ Electronic

POZNÁMKA

Soustava 3+PEN, 50 Hz, 400/240 V, TN-C-S
Ochrana základní automatickým odpojením od zdroje
Ochrana zvýšená proudovým chráničem, ochranným pospojením

Tato dokumentace není určena pro realizaci stavby, je určena pouze pro stavební řízení.

KONTROLOVAL	ING. KAREL ČERVENKA
VYPRACOVAL	ING. JOSEF VÁCLAVEK
ZODP. PRACOV.	FRANTIŠEK VRÁBEL
INVESTOR	BYTES TÁBOR S. R. O.
MÍSTO STAVBY	TÁBOR, BRIGÁDNIKŮ 2238-2239
AKCE:	VÝSTAVBA ELEKTRICKÉ SÍTĚ REKONSTRUKCE ELEKTROINSTALACE SPOLEČNÉ ČÁSTI DOMU
NÁZEV VÝKRESU:	PŮDORYS 5.NP - ŘEŠENÝ PROSTOR
DATUM:	DUBEN 2023
ÚČEL:	DSP
Č. VÝKRESU:	E1.4.4.30

