


LEGENDA

- TLAČÍTKO Ř. 1/0, Ř. 0/1
- ROZVADĚČ
- AUTONOMNÍ HLÁSIČ POŽÁRU
- ⊗ SVÍTIDLO S ČIDLEM B
- ☎ DOMÁCÍ TELEFON
- ⊗ SVÍTIDLO NOUZOVÉ E

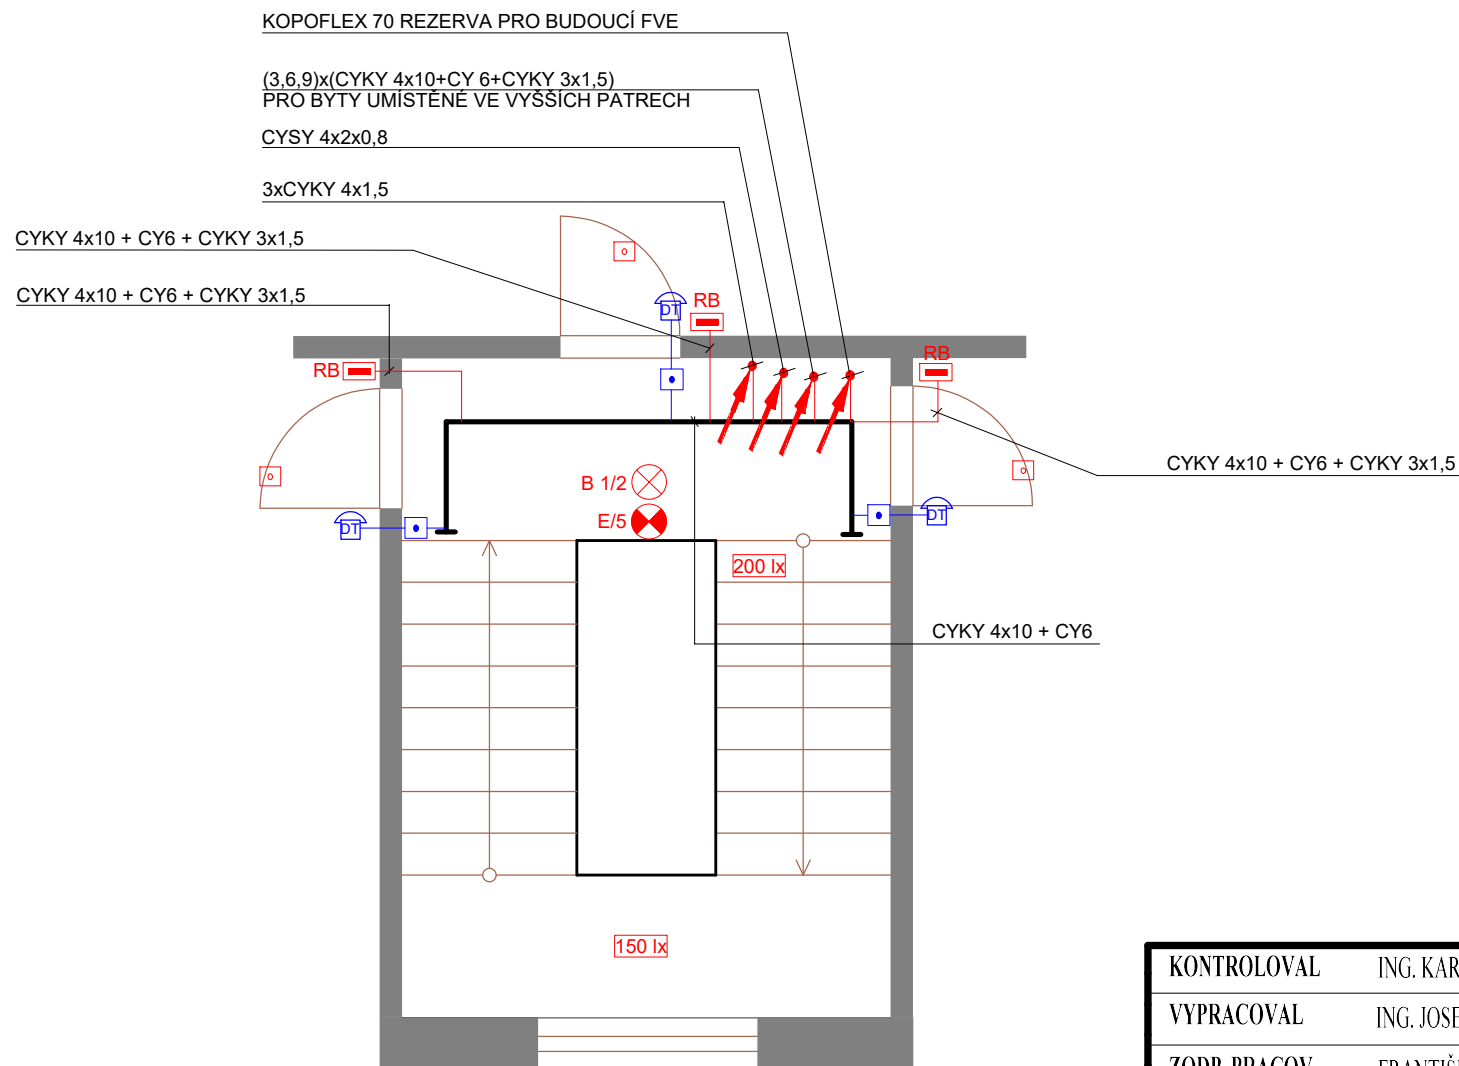

POZNÁMKA

Soustava 3+PEN, 50 Hz, 400/240 V, TN-C-S
 Ochrana základní automatickým odpojením od zdroje
 Ochrana zvýšená proudovým chráničem, ochranným pospojením

Tato dokumentace není určena pro realizaci stavby, je určena pouze pro stavební řízení.

KONTROLOVAL	ING. KAREL ČERVENKA
VYPRACOVAL	ING. JOSEF VÁCLAVEK
ZODP. PRACOV.	FRANTIŠEK VRÁBEL
INVESTOR	BYTES TÁBOR S. R. O.
MÍSTO STAVBY	TÁBOR, BRIGÁDNÍKŮ 2238-2239
AKCE:	VÝSTAVBA ELEKTRICKÉ SÍTĚ REKONSTRUKCE ELEKTROINSTALACE SPOLEČNÉ ČÁSTI DOMU
NÁZEV VÝKRESU:	PŮDORYS 5.NP
DATUM:	DUBEN 2023
ÚČEL:	DSP
Č. VÝKRESU:	E1.4.4.70

