




Jižní pohled M 1:150

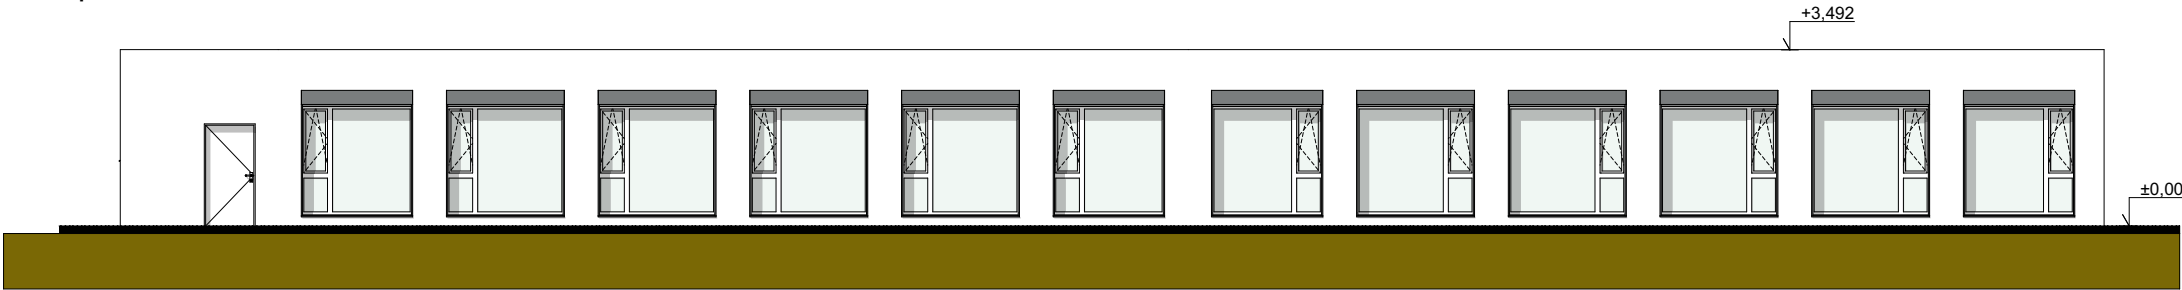


Západní pohled M 1:150

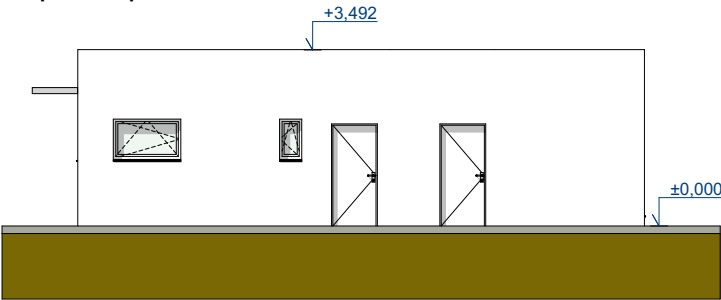

Východní pohled M 1:150

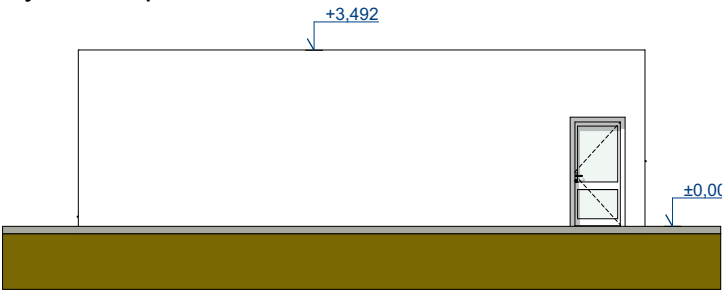

Severní pohled M 1:150

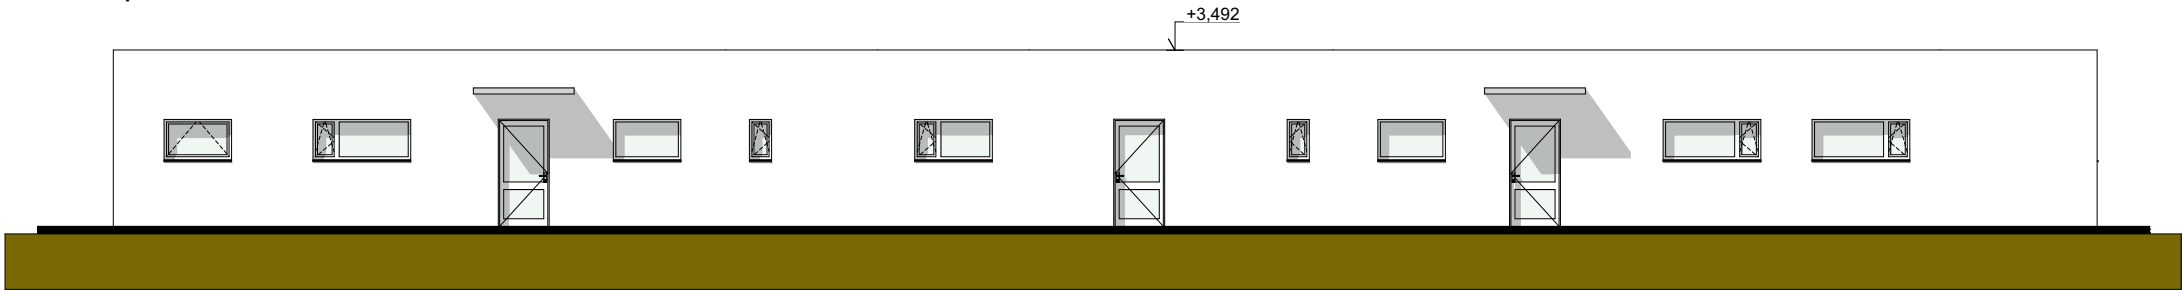

VÝKRES	
POHLEDY	
číslo:	3.3
měřítko:	1:150
formát:	
STAVBA	
MŠ BÁŠŤ	
číslo zakázky:	20-216
stupeň projektu:	STUDIE
datum:	04/2020
MÍSTO STAVBY	
BÁŠŤ, p.č. 512/5	
PROJEKTANT	
CUBESPACE s.r.o.	
odp. projektant: Ing. arch., Ing. Rastislav Lukáč (2295 AA; 3192020)	
vypracoval: Jan Nápravník	
CUBESPACE	
CUBESPACE s.r.o. www.cubespace.eu Atelier: Svábky 52/2 180 00 Praha 8 Sídlo společnosti: Nad Šetelkou 481 180 00 Praha 8 Tel.: +420 733 353 718 E-mail: info@cubespace.eu IČO: 27886794 DIČ: CZ27886794	