



VÝKRES VENKOVNÍHO SKLADU POPELNIC
PŮDORYS 1:25

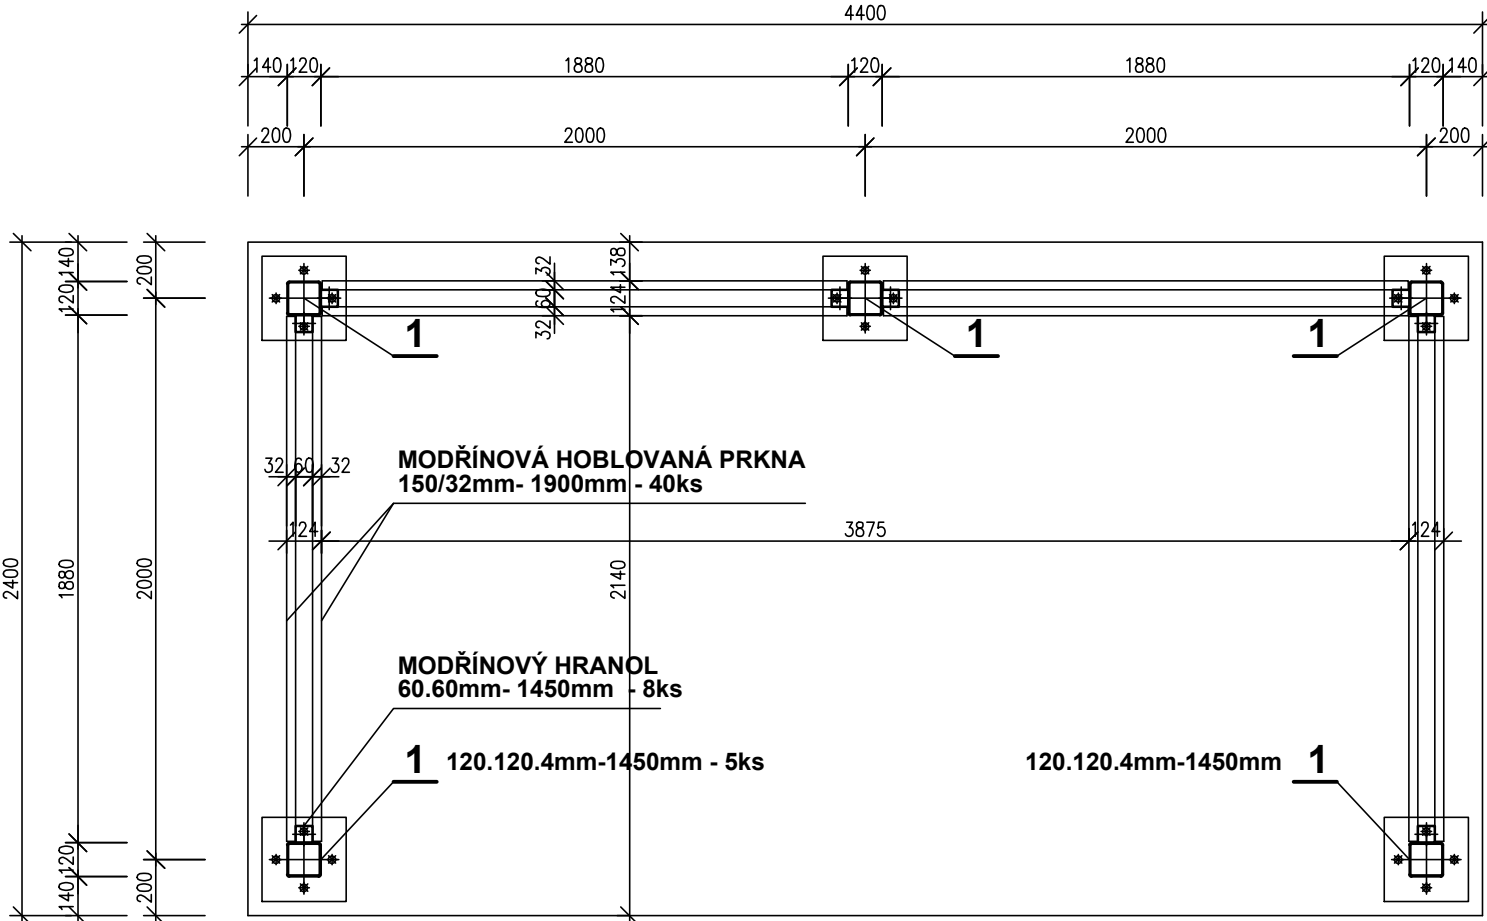


DETAIL KOTVENÍ 1:10

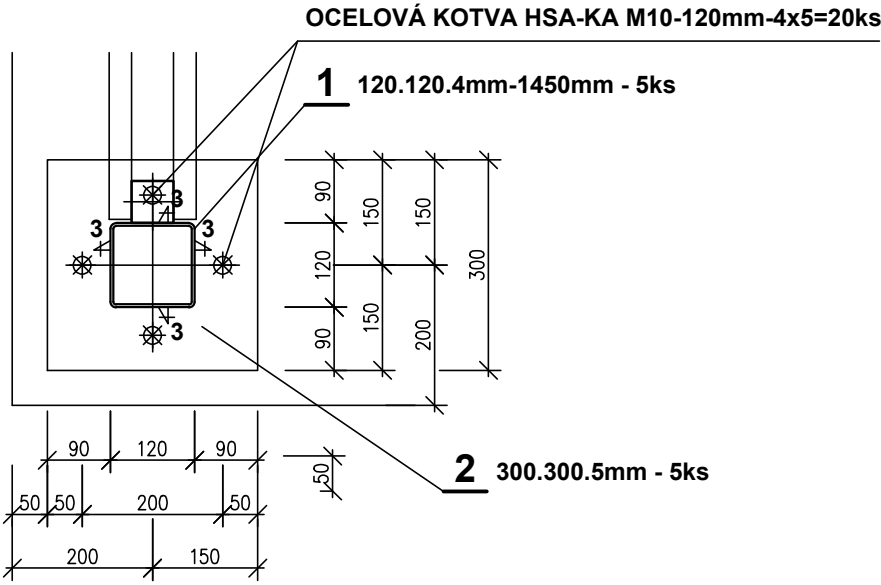

VÝPIS O.K. SKLADU POPELNIC

1	120.120.4 - 1450mm - 5ks	7,25 m	13,781 kg/m	100,00 kg
2	KOTEVNÍ DESKA 300x300x5 mm	5ks	3,53 kg/ks	17,65 kg
OCELOVÁ KOTVA HSA-KA M10-120mm - 20ks				

PŘÍČNÝ ŘEZ 1:25

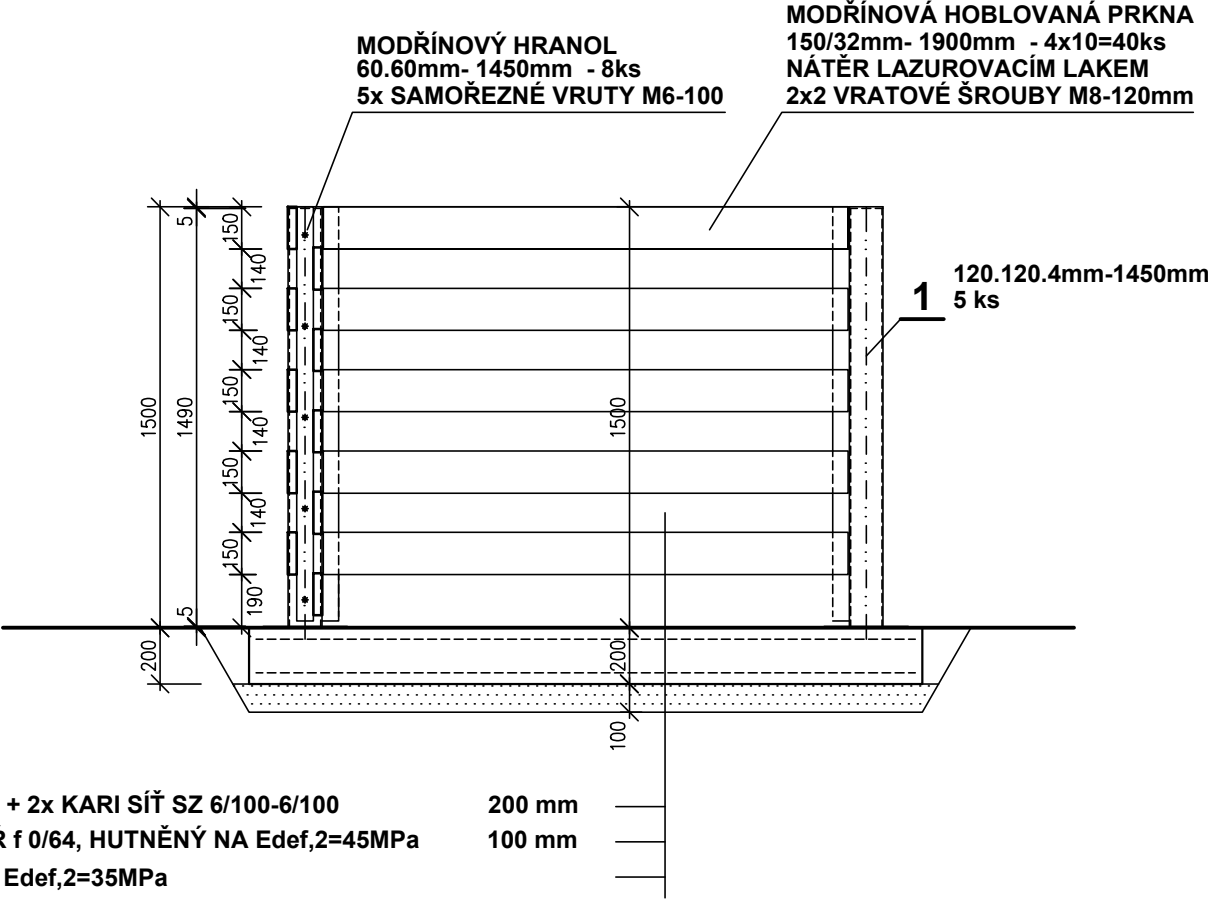

BETOMOVÁ DESKA C20/25 + 2x KARI SÍŤ SZ 6/100-6/100 200 mm
ŠTĚRKODRŤOVÝ POLŠTÁŘ f 0/64, HUTNĚNÝ NA Edef,2=45MPa 100 mm
HUTNĚNÁ ZEMNÍ PLÁŇ NA Edef,2=35MPa

VEŠKERÉ OCELOVÉ VÝROBKY BUDOU Z ČERNÉ OCELI

POVRCHOVÁ ÚPRAVA: - ŽÁROVÉ POZINKOVÁNÍ
- OČIŠTĚNÍ A ODMAŠTĚNÍ POVRCHU (MASTNOTY ZE ZINKOVÉ LÁZNĚ)
- MATNÁ SAMOZÁKLADUJÍCÍ ALKYD-URETANOVÁ BARVA - ČERNÁ

PROJEKTANT	Ing. MILOSLAV BLAŽEJ	
VED. PROJEKTANT	Ing. MILOSLAV BLAŽEJ	
INVESTOR	MĚSTO PŘÍBRAM, TYRŠOVA 108, 26101 PŘÍBRAM I	
STAVEBNÍ ÚŘAD	MĚÚ PŘÍBRAM	
KRAJ		STŘEDOČESKÝ
STAVBA		
STAVEBNÍ ÚPRAVY A PŘÍSTAVBA JUNIOR KLUBU 26101 PŘÍBRAM VIII, č.p. 39, par. č. 4213/6, 4213/3		
D.1.1 - ARCHITEKTONICKO-STAVEBNÍ ČÁST VENKOVNÍ SKLAD POPELNIC		
DATUM		06/2017
STUPEŇ		DPS
ZAKÁZKOVÉ ČÍSLO		2017/04
FORMÁT		2 A4
MĚŘÍTKO		1 : 25
ČÍSLO VÝKRESU		D.1.1 - 26