


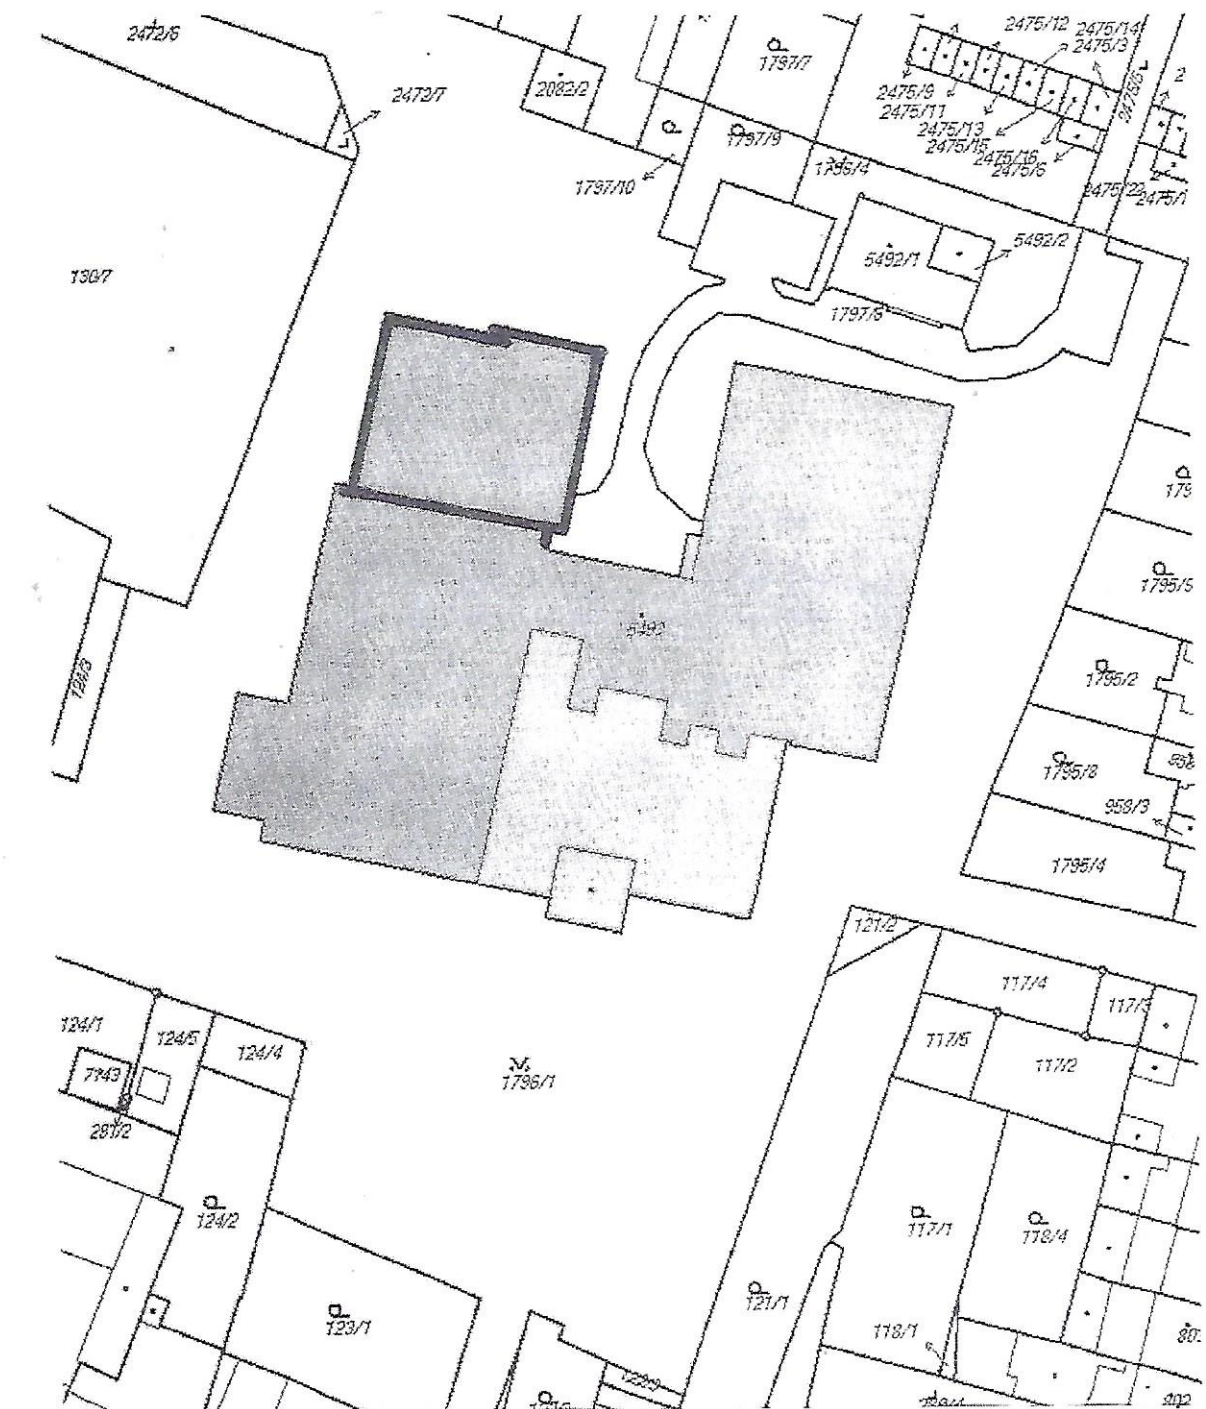

Ing. Jaromír Havlíček
 Digitálně podepsal Ing. Jaromír Havlíček
 Datum: 2025.11.13 09:24:52 +01'00'

projektoval:	kreslil:	odp. projektant:	ved. projektant:	Ing. Jaromír Havlíček proj sra ka 17. listopadu 2131, Písek
ING. HAVLÍČEK			ING. HAVLÍČEK	
kraj: JIHOČESKÝ	stů: PÍSEK			
investor: Základní škola J.K.Tyla a MŠ Písek, Tylova 2391, Tylova 2391, 397 01 Písek				IČ 28129954
STATICKÉ ZAJIŠTĚNÍ A ZATEPLENÍ TĚLOCVIČEN ZŠ J.K.TYLA PÍSEK				tel. 777906777
				datum: 01/2024
				stupeň: DPS
				měřítko: 1 : 1 000
C. SITUACE				